


SOUSEDNÍ DŮM č.p. 506

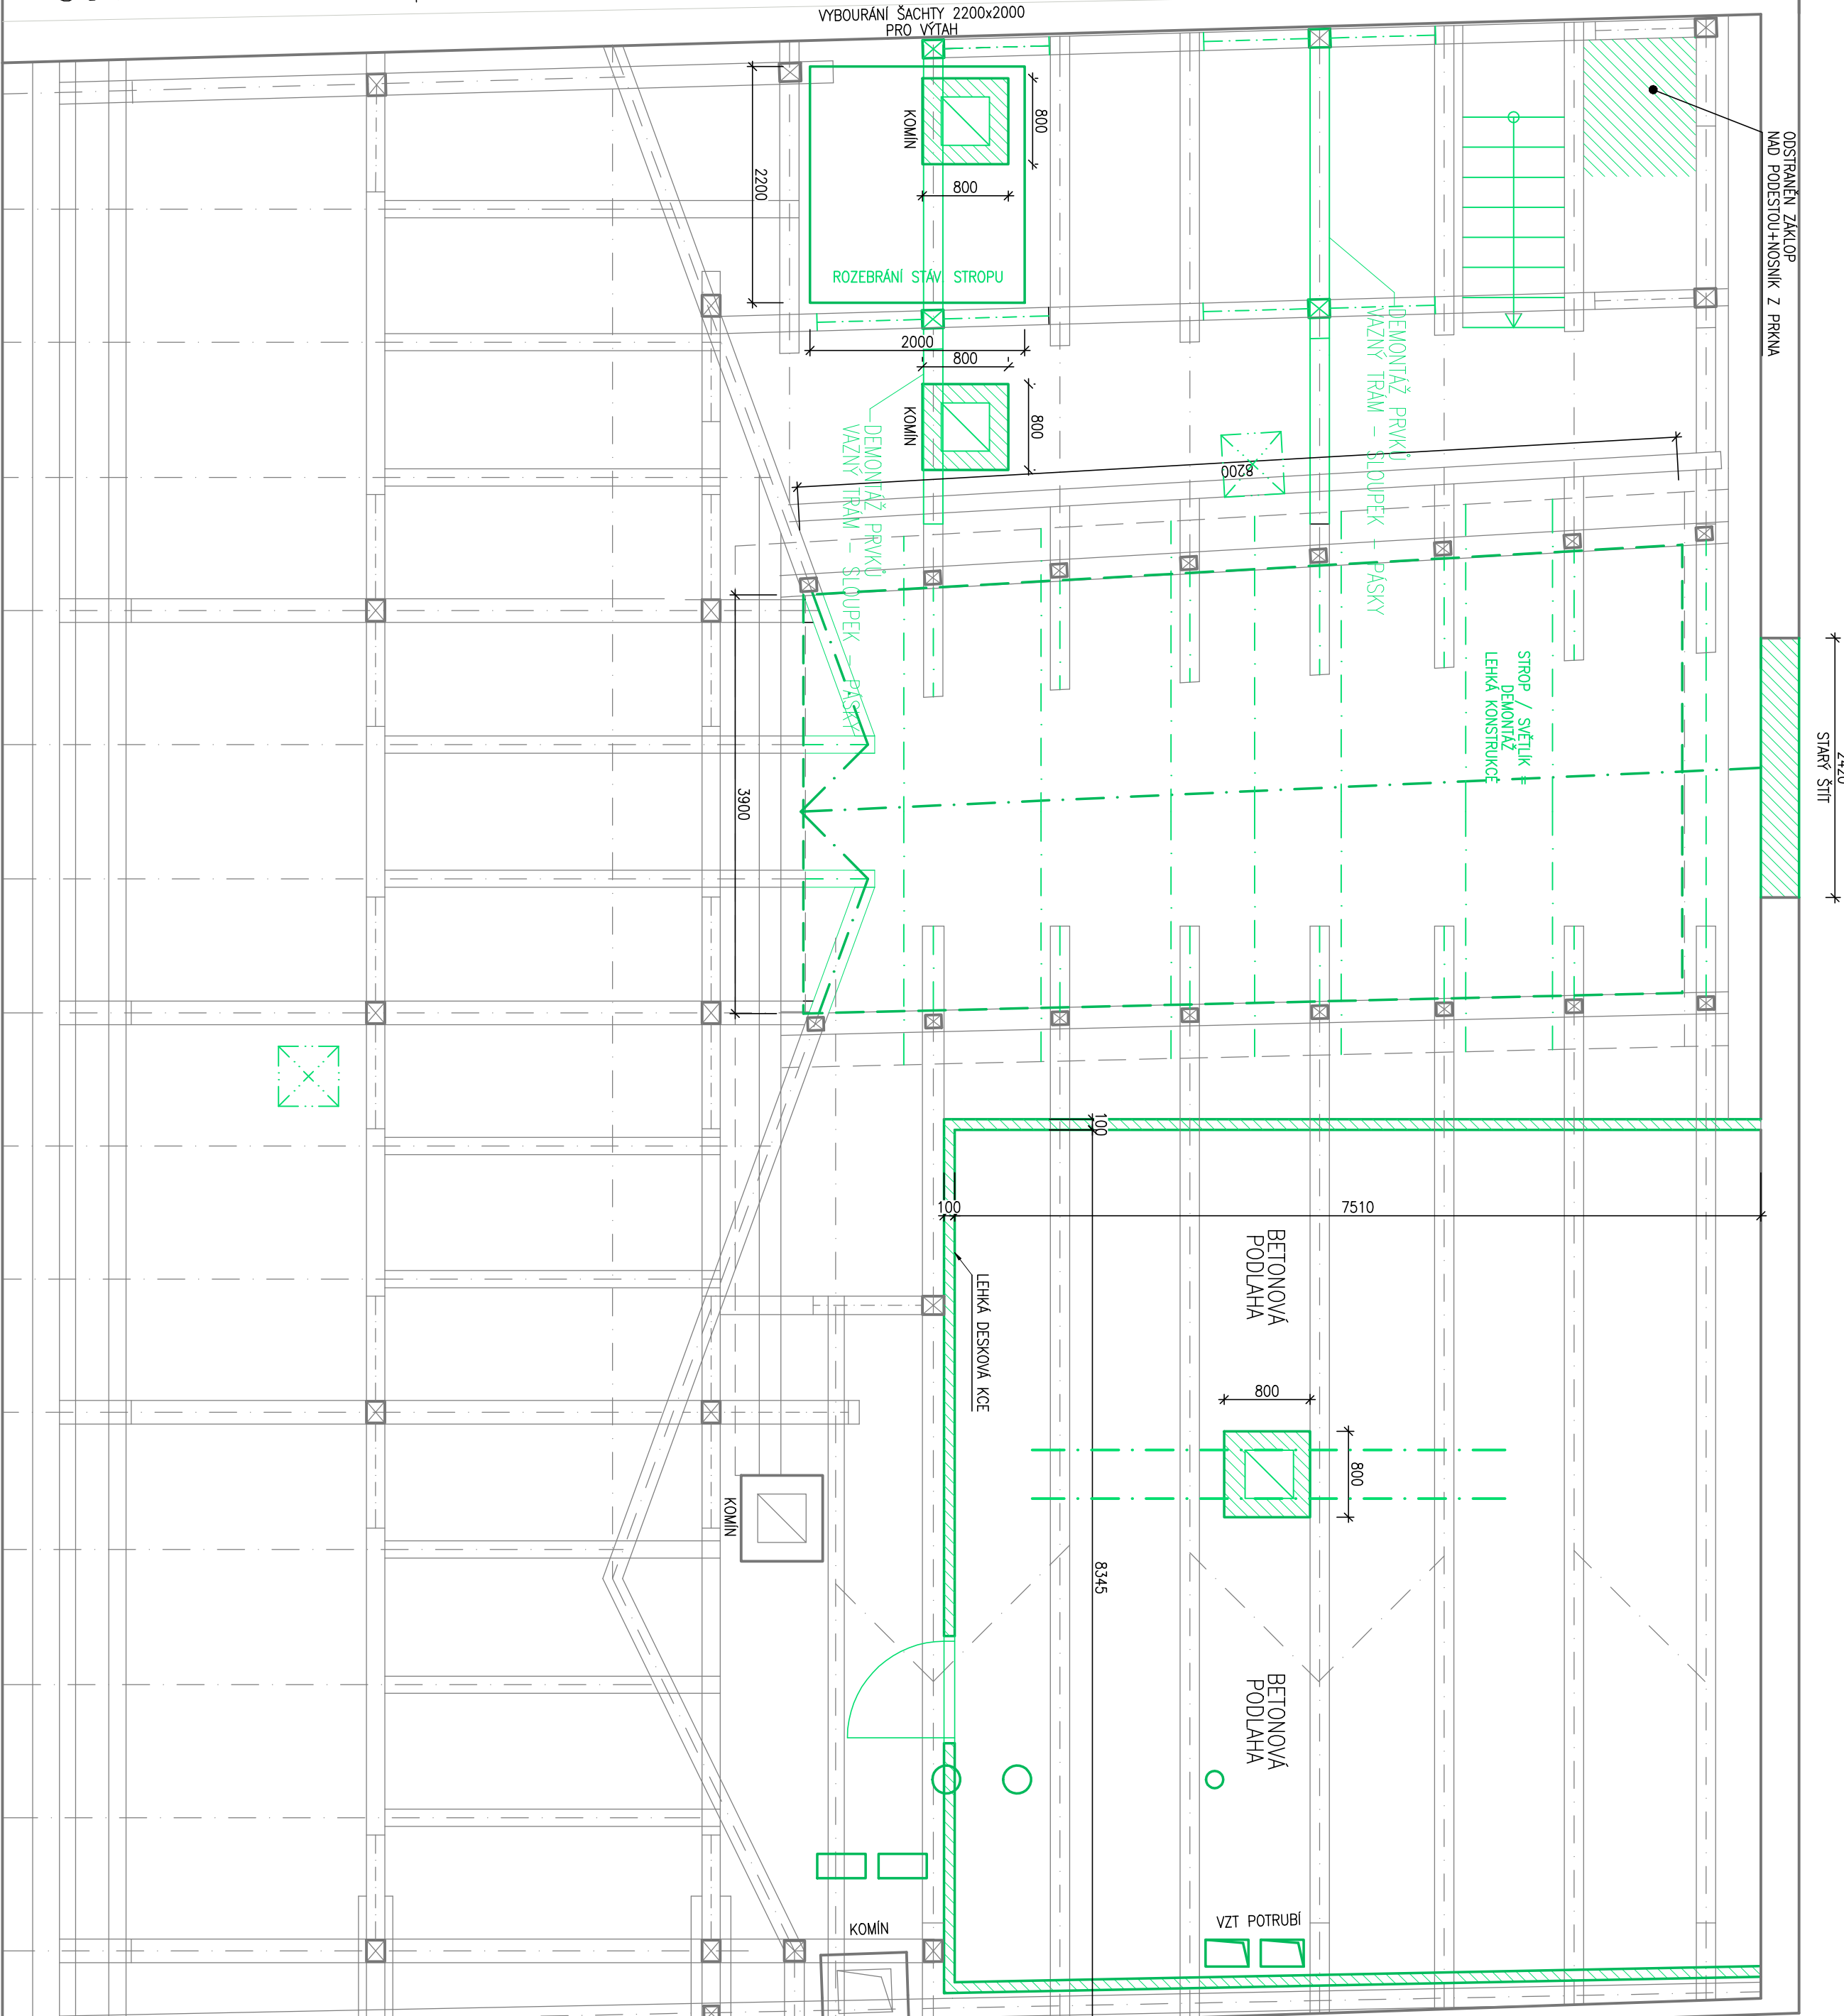

SOUSEDNÍ DŮM č.p. 508

LEGENDA:


 VYBOURÁNÍ ZDIVA A ODBRÁNĚNÍ VZNÁČENÝCH KČI

POSTUP PRACÍ:

- Konstrukce krovu
- Stávající konstrukce krovu byla postavena okolo roku 1827. Ve státcích výpočtu je uvažována pevnost stávajících prvků C20.
- Stávající kroky zakryté a integrované do zateplené skladby krovu budou zesíleny
- Stávající dřevěné vaznice staticky nevyhovují pro navržené stavební úpravy.
- Stávající světlík bude postupně demontován.

POZNÁMKA:

V případě nejjasnosti nebo nepředvídatelných okolností, rozporu jednotlivých částí dokumentace (zejména se stavebně-konstrukční částí) je nutno kontaktovat architekta; jakékoliv změny musí být odsouhlaseny zodpovědnými projektanty jednotlivých částí projektu a architektem v rámci AD

Tato dokumentace (s výjimkou dat poskytnutých objednatelům) je důležitým vlastním projektem a nesmí být bez předchozího písemného souhlasu kopírována či jiným způsobem rozmnožována, postoupena třetím osobám a užívána k jiným účelům, než pro které je vypracována. Dokumentace slouží pouze pro účely stavebního povolení.	
hlavní projektant:  Ing. arch. Andrej Kušnierik Energy Benefit Centre a.s. Křemova 438/3, 162 00 Praha 6 T.: +420 270 003 300 E: kontakt@energy-benefit.cz	zhotovitel částí: Ing. Tomáš Štefla Jernymova 28, 466 01 Jablonec nad Nisou T.: +420 602 642 032 E: tomas.stefla@gmail.com
hl. projektant : vypracoval :	Ing. Tomáš Štefla Linda Tomášková dis.

investor: ČESKÉ MUZEUM STŘÍBRÁ p.o. Barbořská 28 284 01 Kutná Hora	datum: 30.01.2024 slupet: DPS kraj: STŘEDOČESKÝ stavební úřad: KUTNÁ HORA formát: 6x A4 měřítko: 1:50
--	---

název akce: Odstranění havarijního stavu, rekonstrukce a zajištění energetických úspor objektu Tylovův dům, Tylova č.p. 507, Kutná Hora	č. paré:	č. výkresu: D 1.2.6-B
---	----------	------------------------------