


SO 211 - Most na silnici II/229A (B3) v km 1.575 přes silnici II/237 (Pražská)

SO 057 – STAVENIŠTNÍ KOMUNIKACE KM 1,600 – 1,860 VLEVO  
SO 107 – SILNICE II/229A – KM 0,140 – 1,460 (B3)  
SO 125 – PŘIPOJENÍ B3 – PRAŽSKÁ  
SO 126 – SILNICE II/237 – KM 0,000 – 0,180, ÚPRAVA SVAHŮ  
SO 136 – MK V KM 1,450 – PŘIPOJENÍ LUŽENSKÁ  
SO 146 – MK V KM 1,640 – PROVIZORIUM  
SO 157 – CHODNÍKY V KM 1,500  
SO 318 – DEŠŤOVÁ KANALIZACE KM 1,6  
SO 427 – PŘELOŽKA VEŘEJNÉHO OSVĚTLENÍ V KM 1,440–1,540

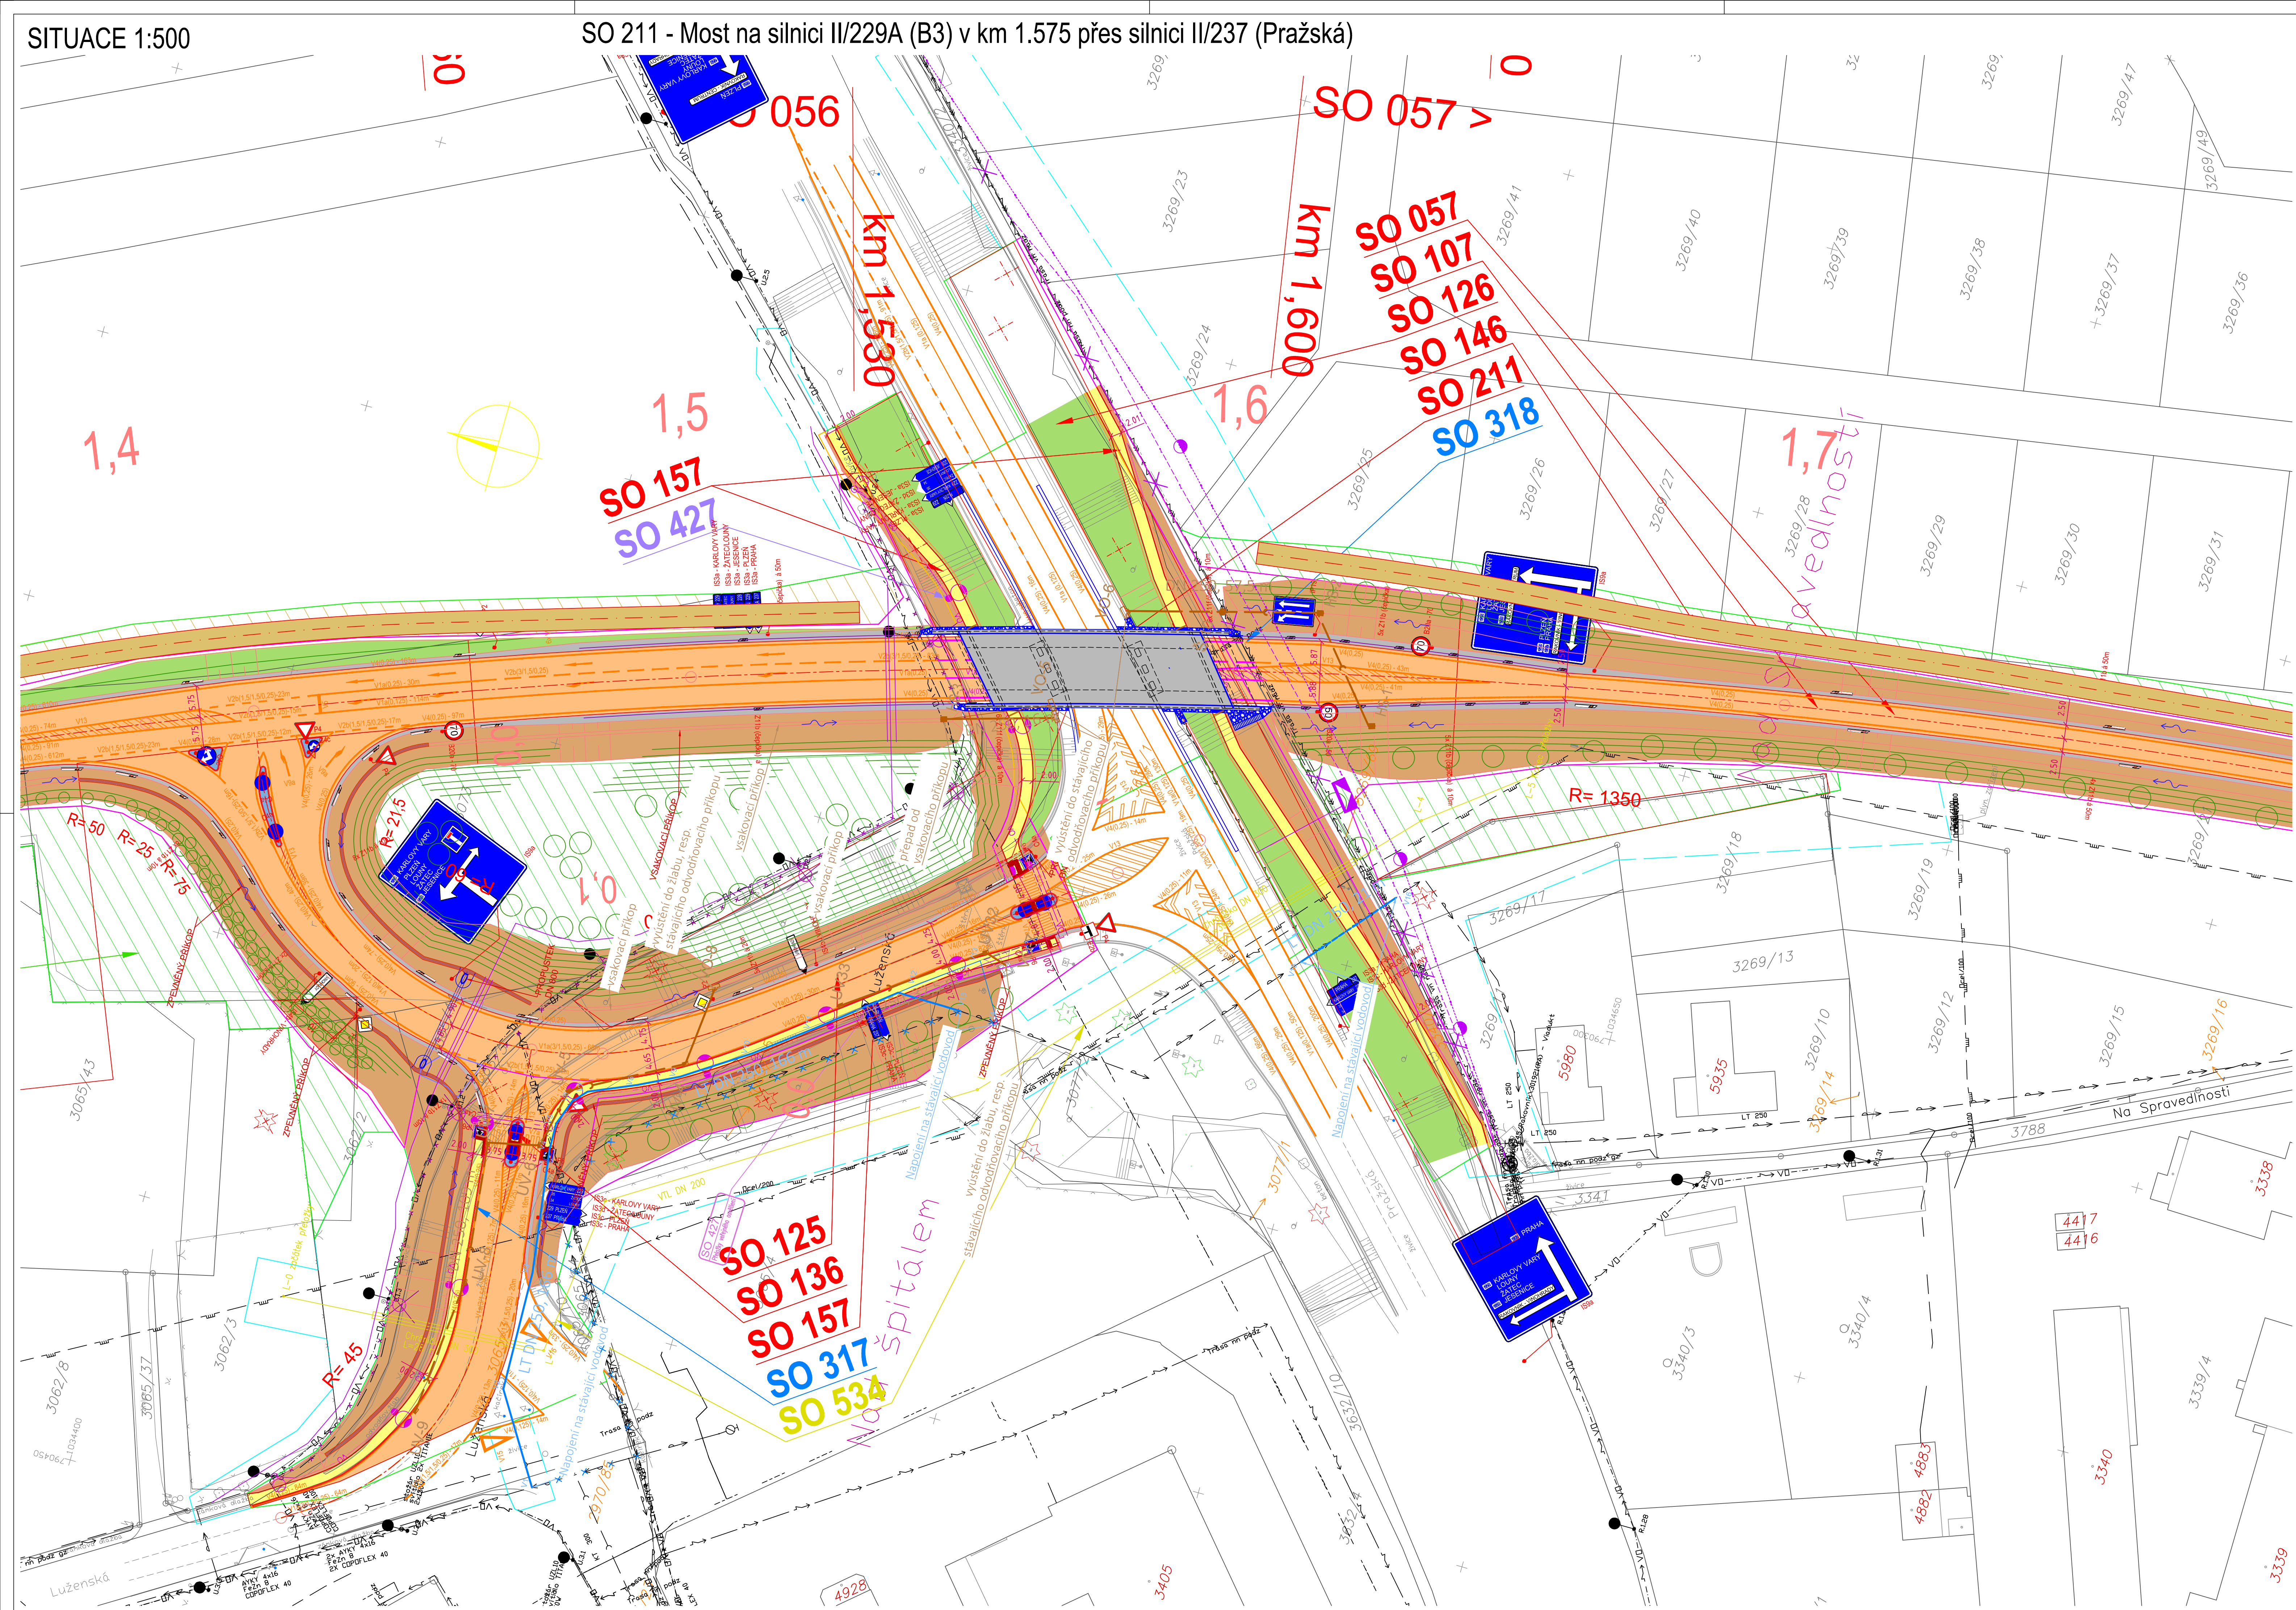

Zápisná:		Název zakázky:		Datum:		Provedl:		Připísl:	
Investor:				Indergoistní útvar:					
 <b>Středočeský kraj</b> KRAJSKÝ ÚŘAD				Středočeský kraj Zborovská 11 150 21 Praha 5				METROPROJEKT Praha a.s. Argentinská 1621/36 170 00 Praha 7	
METROPROJEKT Praha a.s. Argentinská 1621/36 170 00 Praha 7  generální ředitel: Ing. Vladimír Seidl tel.: +420 296 154 105 www.metroprojekt.cz info@metroprojekt.cz				 <b>METROPROJEKT</b>				Souprava čísel:	
HP:		Připísl:		Název účel účel:					
Ing. Martin Matejíček				<b>II/229 Rakovník, připojení na II/237 (obchvat města, trasa B3)</b>					
Ul.: 296 154 151									
Stavba:		PDPS							
Zpracování útvar:				Název útvar útvar:					
<b>S60 - dopravních staveb</b> Ul.: 296 154 247				<b>D STAVEBNÍ ČÁST</b> <b>D.3 MOSTY A ZDI</b> <b>D.3.1 SO 211</b>				<b>D</b> <b>D.3</b> <b>D.3.1</b>	
Vedoucí útvar:		Připísl:							
Ing. Petr Zobal									
Ověřující projektant:				Název přílohy:				Zápisná:	
Ing. Tomáš Švec				<b>SO 211-Most na silnici II/229A (B3) v          km 1.575 přes silnici II/237 (Pražská)          SITUACE</b>					
Výpočetník:		Připísl:						Číslo příl.:	
Ing. Tomáš Švec									
Stavba:		Datum:		JČD:					
V20/2039		10/2023							
10x44		1:500		18 7393 002 04 03 01				002	