 


## HLAVNÍ VÝTYČOVACÍ BODY PROPUSTŮ

NÁZEV	Y	X
9000	790691.337	1033766.568
9001	790677.271	1033754.076
9004	790559.751	1033940.540
9008	791013.738	1033457.860
9009	791008.460	1033463.328
9010	790782.854	1033672.654
9011	790777.575	1033677.555

## HLAVNÍ VÝTYČOVACÍ BODY OSY KOMUNIKACE

Název bodu	Y	X	Z	Popis
106_001	1033380.67	791067.38	357.45	
106_002	1033384.47	791064.68	357.51	
106_003	1033418.91	791038.09	357.55	
106_004	1033451.34	791009.08	356.81	
106_005	1033499.84	790958.62	355.63	
106_006	1033654.79	790791.04	351.80	
106_007	1033709.75	790732.91	350.92	
106_008	1033822.18	790632.63	350.00	
106_009	1033946.28	790547.21	349.09	
106_010	1034015.80	790507.62	349.29	
106_011	1034212.33	790398.57	350.64	
106_012	1034273.82	790365.13	350.37	
106_013	1034352.11	790327.46	349.60	
106_014	1034432.65	790294.90	348.83	



OSTATNÍ SOUŘADNICE VÝTYČOVACÍ BODŮ UVEDENY V SAMOSTATNÉ PŘÍLOZE

Přesnost vytyčení dle ČSN 73 0420-1,2 - Přesnost vytyčování staveb  
Souřadnicový systém S-JTSK  
Výškový systém Bpv

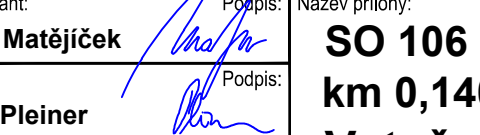
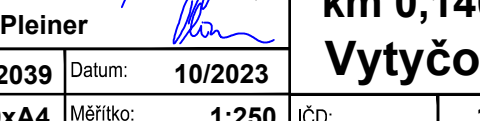
Změna:	Název změny:	Datum:	Provedl:	Podpis:

Investor:	Středočeský kraj KRAJSKÝ ÚŘAD	Středočeský kraj Zborovská 11 150 21 Praha 5	METROPROJEKT Praha a.s. Argentinská 1621/36 170 00 Praha 7
-----------	----------------------------------	--	--

METROPROJEKT Praha a.s. Argentinská 1621/36 170 00 Praha 7 generální ředitel: Ing. Vladimír Seidl tel.: +420 296 154 105 www.metroprojekt.cz info@metroprojekt.cz	 Souprava čelo:
---	---

HIP:	Podpis:	Název a účel díla:
Ing. Martin Matějčák		II/229 Rakovník, připojení na II/237 (obchvat města, trasa B3)
Id: 296 154 151	PPDS	
Stupeň:		

Zpracovatelství úhrn:	Název části díla:	D
S60 - dopravních staveb Id: 296 154 247	STAVEBNÍ ČÁST POZEMNÍ KOMUNIKACE	D.2
Vedoucí úhrn:	Podpis:	
Ing. Petr Zobal		

Odpovědný projektant:	Podpis:	Název přílohy:	Změna:
Ing. Martin Matějčák		SO 106 - Silnice II/229A km 0,140 - 1,460 (B3)	
Vypracoval:	Podpis:		
Ing. Jakub Pleiner		Výtyčovací výkres - 3. část	
Stav: zisk:	Datum: 10/2023		
Forma: 10x44	Měřítko: 1:250		
		18	7393
		04	02
		00	00
			016