VYTYČOVACÍ BODY OSY KOMUNIKACE
KROK 2M

PŘEHLED BODŮ				
Název bodu	Y	X	Z	Popis
136_001	1034461,25	790359,86	348,42	
136_002	1034461,44	790361,85	348,48	
136_003	1034461,63	790363,84	348,56	
136_004	1034461,82	790365,84	348,66	
136_005	1034462,01	790367,83	348,78	
136_006	1034462,19	790369,82	348,92	
136_007	1034462,38	790371,81	349,08	
136_008	1034462,57	790373,80	349,25	
136_009	1034462,76	790375,79	349,42	
136_010	1034462,94	790377,78	349,58	
136_011	1034463,13	790379,77	349,75	
136_012	1034463,32	790381,77	349,92	
136_013	1034463,51	790383,76	350,08	
136_014	1034463,70	790385,75	350,25	
136_015	1034463,88	790387,74	350,42	
136_016	1034464,07	790389,73	350,58	
136_017	1034464,26	790391,72	350,75	
136_018	1034464,45	790393,71	350,92	
136_019	1034464,63	790395,70	351,08	
136_020	1034464,82	790397,69	351,25	
136_021	1034465,01	790399,69	351,42	
136_022	1034465,20	790401,68	351,58	
136_023	1034465,39	790403,67	351,75	
136_024	1034465,56	790405,66	351,91	
136_025	1034465,64	790407,66	352,06	
136_026	1034465,64	790409,66	352,20	
136_027	1034465,55	790411,66	352,34	
136_028	1034465,37	790413,65	352,46	
136_029	1034465,10	790415,63	352,58	
136_030	1034464,75	790417,60	352,69	
136_031	1034464,30	790419,55	352,78	
136_032	1034463,77	790421,48	352,87	
136_033	1034463,16	790423,38	352,95	
136_034	1034462,46	790425,25	353,03	
136_035	1034461,68	790427,09	353,10	
136_036	1034460,82	790428,90	353,17	
136_037	1034459,88	790430,66	353,24	

VYTYČOVACÍ BODY OSY KOMUNIKACE
KROK 2M

PŘEHLED BODŮ				
Název bodu	Y	X	Z	Popis
136_038	1034458,86	790432,38	353,30	
136_039	1034457,76	790434,06	353,36	
136_040	1034456,60	790435,68	353,42	
136_041	1034455,36	790437,25	353,47	
136_042	1034454,05	790438,77	353,52	
136_043	1034452,68	790440,22	353,57	
136_044	1034451,24	790441,61	353,61	
136_045	1034449,75	790442,94	353,66	
136_046	1034448,19	790444,20	353,70	
136_047	1034446,58	790445,39	353,74	
136_048	1034444,92	790446,50	353,78	
136_049	1034443,25	790447,59	353,83	
136_050	1034441,57	790448,68	353,87	

VYTYČOVACÍ BODY PRAVÉ HRANY KOMUNIKACE
KROK 2M

PŘEHLED BODŮ				
Název bodu	Y	X	Z	Popis
136_051	1034444,51	790359,47	348,70	
136_052	1034446,46	790359,90	348,69	
136_053	1034448,33	790360,59	348,67	
136_054	1034450,10	790361,52	348,66	
136_055	1034451,73	790362,68	348,67	
136_056	1034453,19	790364,05	348,70	
136_057	1034454,45	790365,60	348,76	
136_058	1034455,50	790367,30	348,83	
136_059	1034456,31	790369,13	348,91	
136_060	1034456,89	790371,04	349,02	
136_061	1034457,33	790372,99	349,15	
136_062	1034457,64	790374,96	349,28	
136_063	1034457,84	790376,95	349,41	
136_064	1034458,03	790378,95	349,54	
136_065	1034458,23	790380,93	349,68	
136_066	1034458,45	790382,92	349,85	
136_067	1034458,67	790384,91	350,02	
136_068	1034458,89	790386,90	350,19	
136_069	1034459,11	790388,89	350,35	
136_070	1034459,33	790390,87	350,52	
136_071	1034459,55	790392,86	350,69	
136_072	1034459,77	790394,85	350,86	
136_073	1034459,99	790396,84	351,02	
136_074	1034460,21	790398,83	351,19	
136_075	1034460,43	790400,81	351,36	
136_076	1034460,65	790402,80	351,53	
136_077	1034460,87	790404,79	351,69	
136_078	1034461,01	790406,78	351,87	
136_079	1034461,05	790408,78	352,03	
136_080	1034460,99	790410,78	352,18	
136_081	1034460,84	790412,78	352,32	
136_082	1034460,58	790414,76	352,45	
136_083	1034460,23	790416,73	352,57	
136_084	1034459,78	790418,68	352,68	
136_085	1034459,23	790420,60	352,78	
136_086	1034458,59	790422,49	352,87	
136_087	1034457,86	790424,36	352,95	

VYTYČOVACÍ BODY PRAVÉ HRANY KOMUNIKACE
KROK 2M

PŘEHLED BODŮ				
Název bodu	Y	X	Z	Popis
136_088	1034457,03	790426,18	353,03	
136_089	1034456,12	790427,96	353,10	
136_090	1034455,12	790429,69	353,17	
136_091	1034454,17	790431,45	353,24	
136_092	1034453,15	790433,17	353,31	
136_093	1034452,04	790434,83	353,37	
136_094	1034450,86	790436,44	353,43	
136_095	1034449,59	790438,00	353,49	
136_096	1034448,23	790439,46	353,56	
136_097	1034446,71	790440,75	353,61	
136_098	1034445,13	790441,97	353,67	
136_099	1034443,49	790443,12	353,73	
136_100	1034441,81	790444,21	353,78	
136_101	1034440,13	790445,30	353,82	
136_102	1034438,45	790446,38	353,86	

VYTYČOVACÍ BODY LEVÉ HRANY KOMUNIKACE
KROK 2M

PŘEHLED BODŮ				
Název bodu	Y	X	Z	Popis
136_103	1034474,85	790356,90	0,00	
136_104	1034473,04	790357,73	348,04	
136_105	1034471,39	790358,86	348,13	
136_106	1034469,96	790360,26	348,21	
136_107	1034468,78	790361,87	348,30	
136_108	1034467,90	790363,67	348,41	
136_109	1034467,33	790365,58	348,52	
136_110	1034467,10	790367,56	348,66	
136_111	1034467,19	790369,56	348,81	
136_112	1034467,38	790371,55	348,98	
136_113	1034467,57	790373,54	349,14	
136_114	1034467,75	790375,53	349,31	
136_115	1034467,94	790377,53	349,48	
136_116	1034468,15	790379,51	349,65	
136_117	1034468,42	790381,50	349,83	
136_118	1034468,68	790383,48	350,02	
136_119	1034468,95	790385,46	350,20	
136_120	1034469,22	790387,44	350,39	
136_121	1034469,49	790389,42	350,58	
136_122	1034469,75	790391,41	350,77	
136_123	1034470,02	790393,39	350,88	
136_124	1034470,29	790395,37	351,00	
136_125	1034470,55	790397,35	351,20	
136_126	1034470,82	790399,33	351,40	
136_127	1034471,09	790401,32	351,60	
136_128	1034471,36	790403,30	351,80	
136_129	1034471,54	790405,29	351,98	
136_130	1034471,64	790407,29	352,13	
136_131	1034471,65	790409,29	352,27	
136_132	1034471,58	790411,29	352,41	
136_133	1034471,45	790413,28	352,55	
136_134	1034471,31	790415,28	352,67	
136_135	1034471,13	790417,27	352,77	
136_136	1034470,83	790419,25	352,87	
136_137	1034470,43	790421,20	352,97	

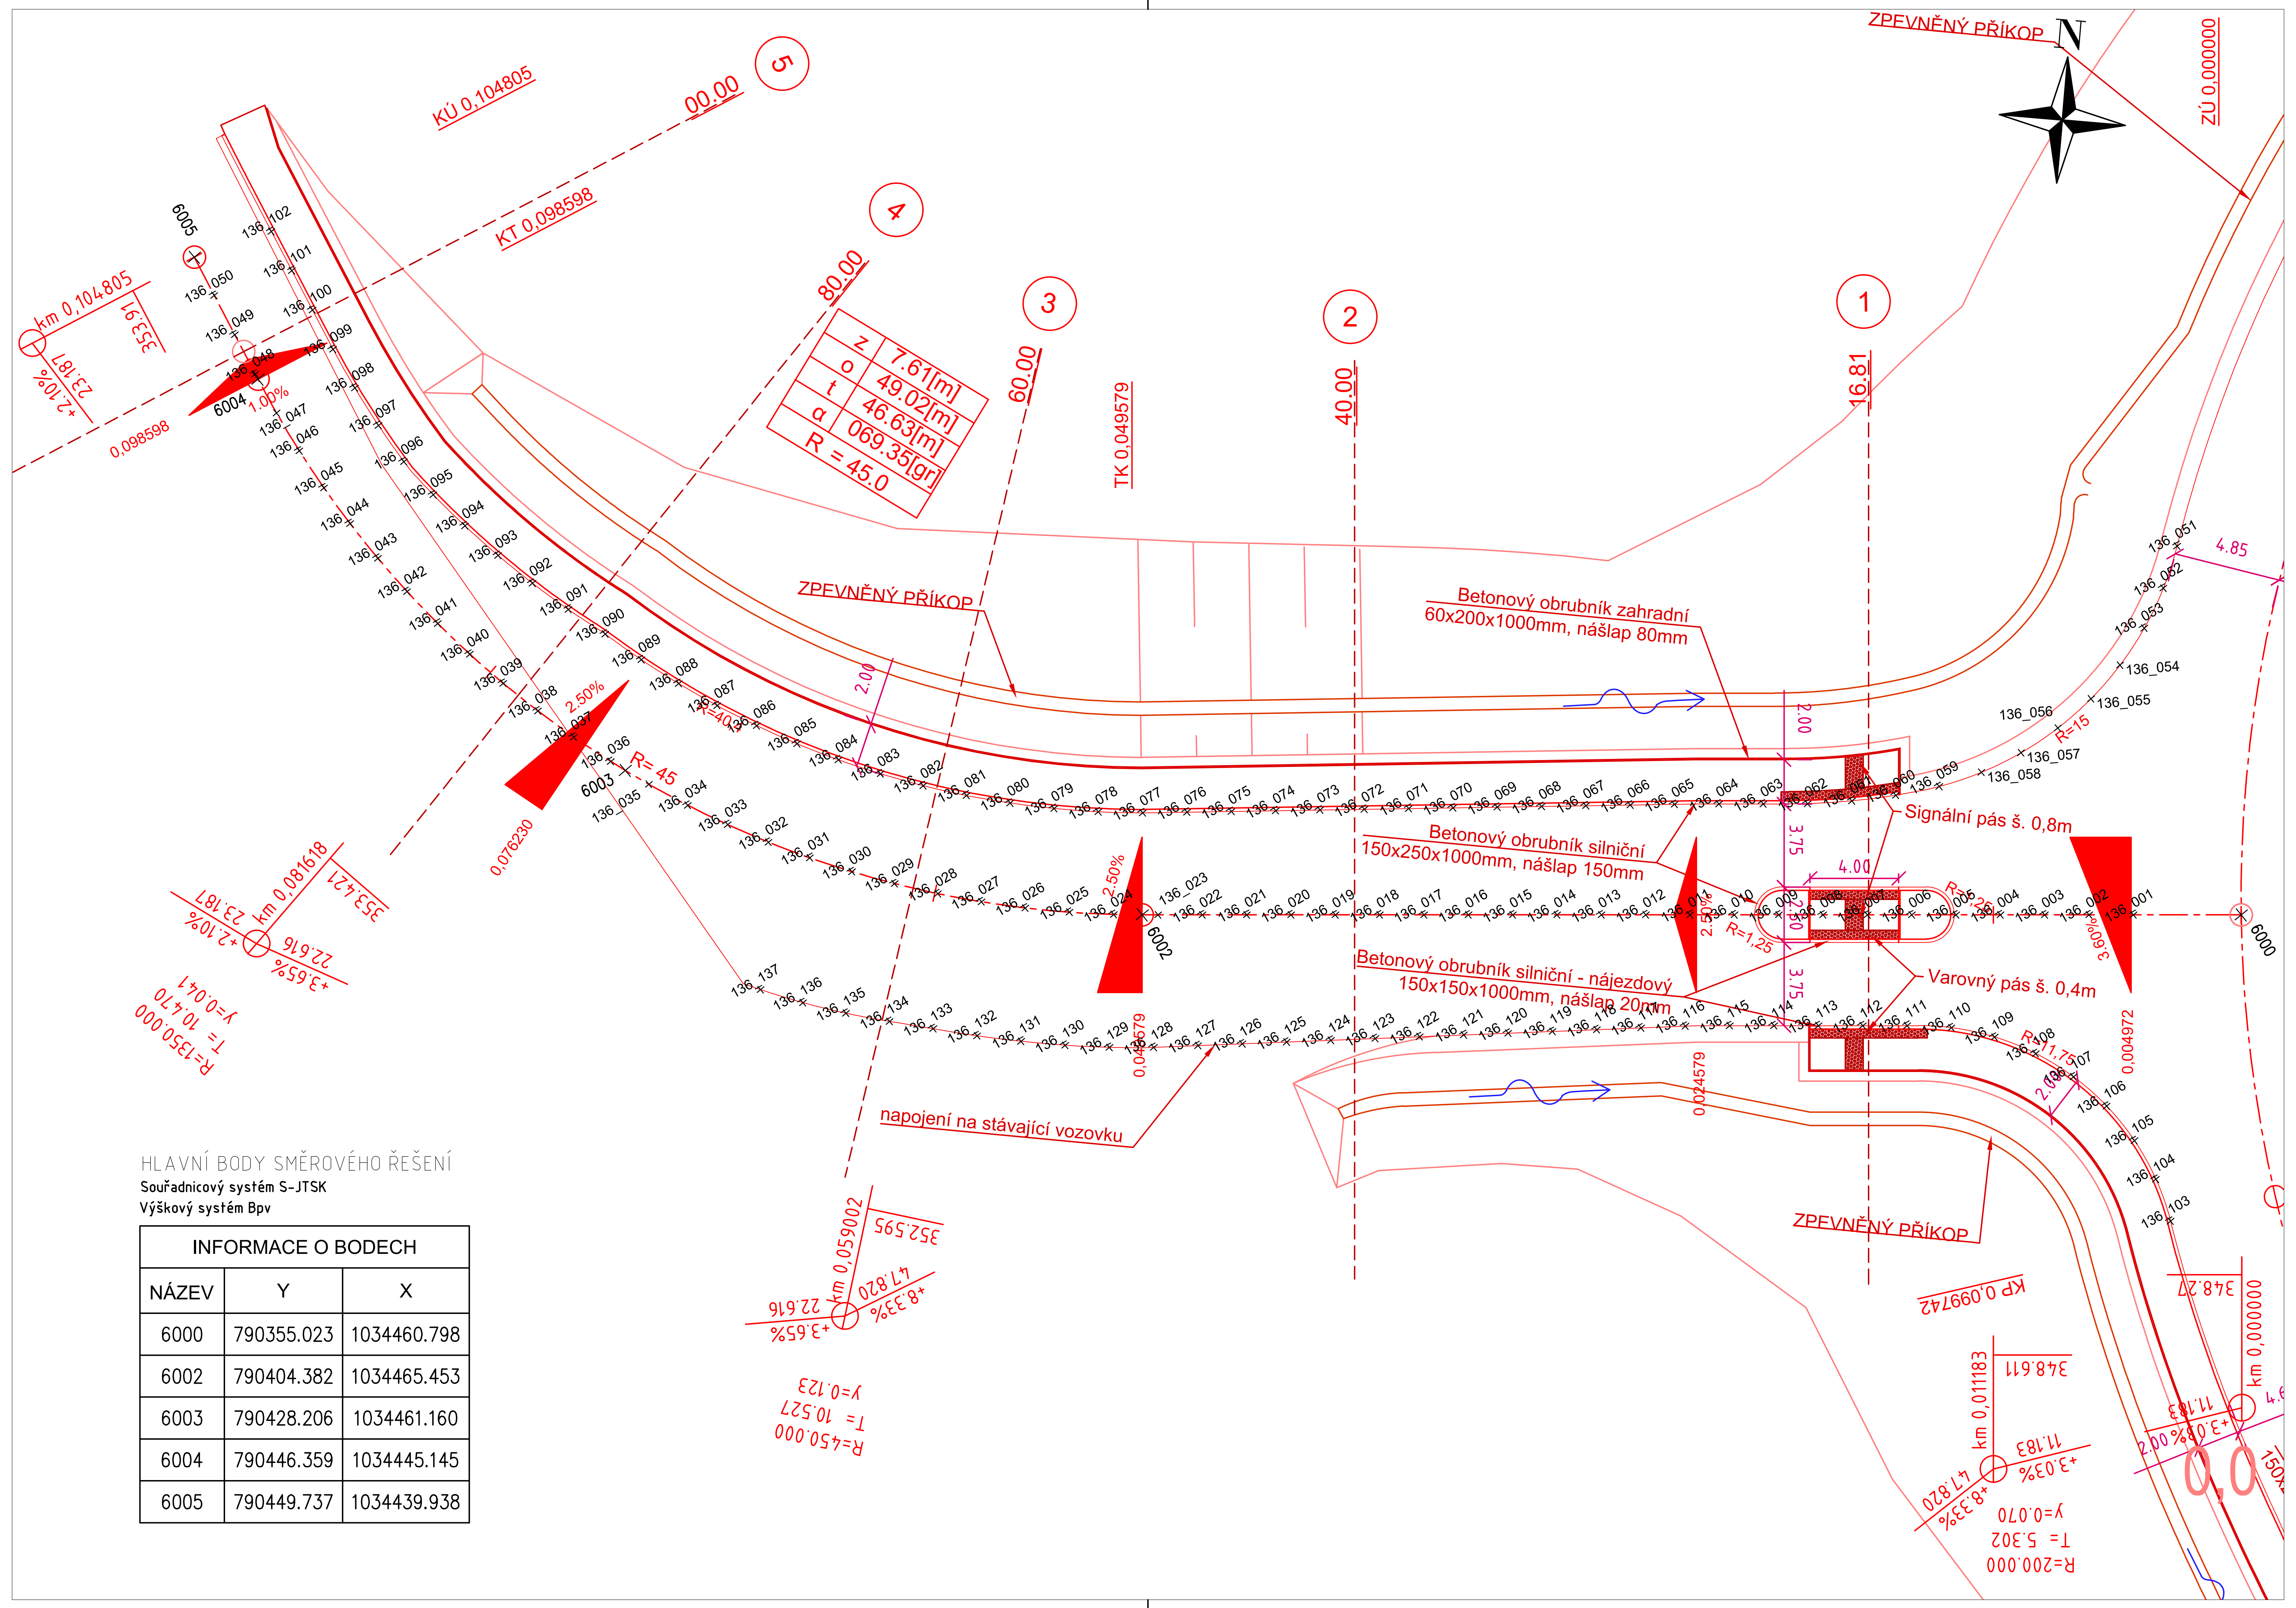

HLAVNÍ BODY SMĚROVÉHO ŘEŠENÍ
Souřadnicový systém S-JTSK
Výškový systém Bpv

INFORMACE O BODECH		
NÁZEV	Y	X
6000	790355.023	1034460.798
6002	790404.382	1034465.453
6003	790428.206	1034461.160
6004	790446.359	1034445.145
6005	790449.737	1034439.938

Přesnost vytyčení dle ČSN 73 0420-1,2 - Přesnost vytyčování staveb
Souřadnicový systém S-JTSK
Výškový systém Bpv

Změna:	Název změny:	Datum:	Provedl:	Podpis:

Investor: Středočeský kraj, KRAJSKÝ ÚŘAD
Středočeský kraj
Zborovská 11
150 21 Praha 5

Inženýrská činnost:
METROPROJEKT Praha a.s.
Argentinská 1621/36
170 00 Praha 7

METROPROJEKT Praha a.s.
Argentinská 1621/36
170 00 Praha 7
generální ředitel: Ing. Vladimír Seidl
tel.: +420 296 154 105
www.metroprojekt.cz
info@metroprojekt.cz

METROPROJEKT

Souprava číslo:

HIP: **Ing. Martin Matějíček** Podpis:
tel.: **296 154 151**
Stupeň: **PDPS**

Název a účel díla:
II/229 Rakovník, připojení na II/237 (obchvat města, trasa B3)

Zpracovatelský útvar: **S60 - dopravních staveb**
tel.: **296 154 247**
Vedoucí útvaru: **Ing. Petr Zobal** Podpis:

Název části díla:
STAVEBNÍ ČÁST
POZEMNÍ KOMUNIKACE
D
D.2

Odpovědný projektant: **Ing. Martin Matějíček** Podpis:
Vypracoval: **Ing. Jakub Pleiner** Podpis:
Skart. znak: **V20/2039** Datum: **10/2023**
Počet formátů: **5xA4** Měřítko: **1:250**

Název přílohy:
SO 136
MK v km 1,450 - připojení Luženská
VYTYČOVACÍ VÝKRES

Změna:
Číslo příl.: **006**

IČD:	18	7393	04	02	07	00