

Rakovník						
Silnice – asfalt						
25.27	38.74	43.86	49.73	50.00	50.00	50.00
1	2	3	4	5	6	7

---


[illegible][illegible][illegible]

35  
35  
35  
35  
35  
35  
35  
35  
35  
35  
35  
35  
35  
35  
35  
35  
35  
35  
36  
36  
36  
36  
36  
36  
36  
36  
36


 
[illegible]

339

0.0	0.1	0.2	0.3
DN300—PP KGEM 2000 SN 10—307.60			
28.3—107.87	45.0—199.73		
Pískové lože120', obsyp pískem 300 mm, drenáž			
222.7—3.15	281.7—3.99		

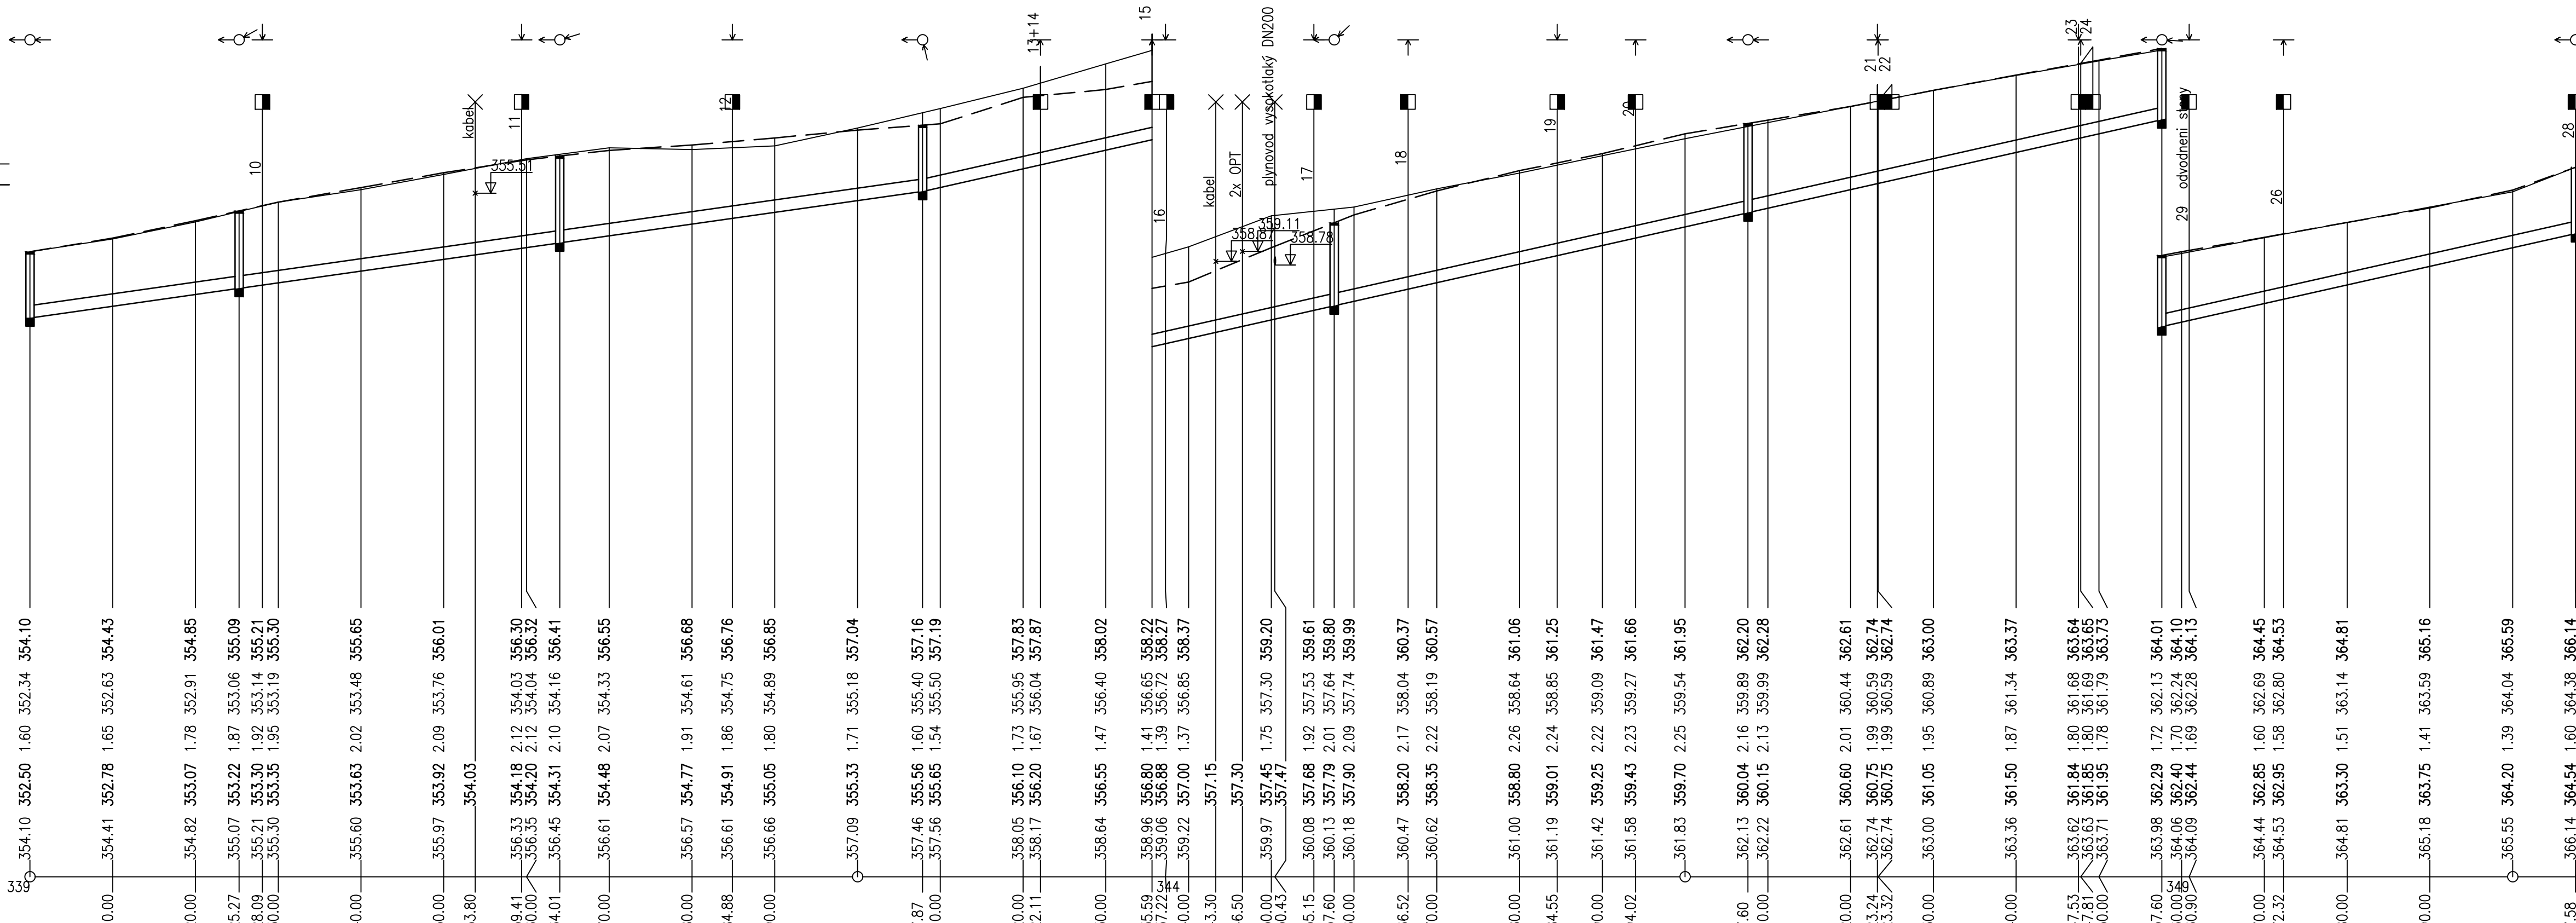



Změna:	Název změny:	Datum:	Provedl:	Podpis:

<p>Investor:</p> <div style="display: flex; align-items: center;">  <div> <p>Středočeský kraj Zborovská 11 150 21 Praha 5</p> </div> </div>	<p>Inženýrská činnost:</p> <div style="display: flex; align-items: center;">  <div> <p>METROPROJEKT Praha a.s. Argentinská 1621/36 170 00, Praha 7</p> </div> </div>
--	---

<p><b>METROPROJEKT Praha a.s.</b>          Argentinská 1621/36          170 00, Praha 7          generální ředitel: Ing. Vladimír Seidl          tel.: +420 296 154 105          www.metroprojekt.cz          info@metroprojekt.cz</p>		<p>Souprava číslo:</p>
--	---	------------------------

HIP: Ing. Martin Matějčíček tel.: 296 154 151 Stupeň: PDPS		Podpis:  Název a účel díla: II/229 Rakovník, připojení na II/237 (obchvat města, trasa B3)
--	--	--

Zpracovatelský útvar:	Název části díla:	
<b>S60 - dopravních staveb</b>	<b>C DOKUMENTACE OBJEKTŮ</b>	<b>C</b>
tel.: <b>296 154 247</b>	<b>C.4 VODOHOSPODÁŘSKÉ. OBJEKTY</b>	<b>C.4</b>
Vedoucí útvaru:	Podpis:	
Ing. Petr Zobal		
	<b>C.4.1 DEŠŤOVÁ KAN. LIŠANSKÁ</b>	<b>C.4.1</b>

Odpovědný projektant: <b>Josef Bolom</b>		Podpis: 		Název přílohy: <b>SO 315</b>							Změna:	
Vypracoval: <b>Josef Bolom</b>		Podpis: 		<b>Podélný profil</b>							Číslo příl.:	
Skart. zn.: <b>V20/2039</b>		Datum: <b>10/2023</b>									<b>003</b>	
Pročet formátů: <b>5A4</b>		Měřítko: <b>1:500/100</b>		IČD: <b>18</b>		<b>7393</b>		<b>03</b>		<b>04</b>		
								<b>01</b>		<b>00</b>		