

SO 107 - Silnice II/229A - km 1,460 - 1,640 (B3) - Hlavní trasa
SO 146 - MK v km 1,640 - provizorium
M 1:1000/100
Rozsah: km 1,460 00 - km 1,859 05

SKLONOVÉ
POMĚRY:

NIVELETA:
NIVELETA ZEMNÍ PLÁNĚ:

PRŮBĚH PŘÍKOPŮ:
VPRAVO
VLEVO -----

PRŮBĚH KLOPENÍ:


SROVNÁVACÍ ROVINA:

KÓTY NIVELETY:

KÓTY TERÉNU:

STANIČENÍ:

SMĚROVÉ POMĚRY:

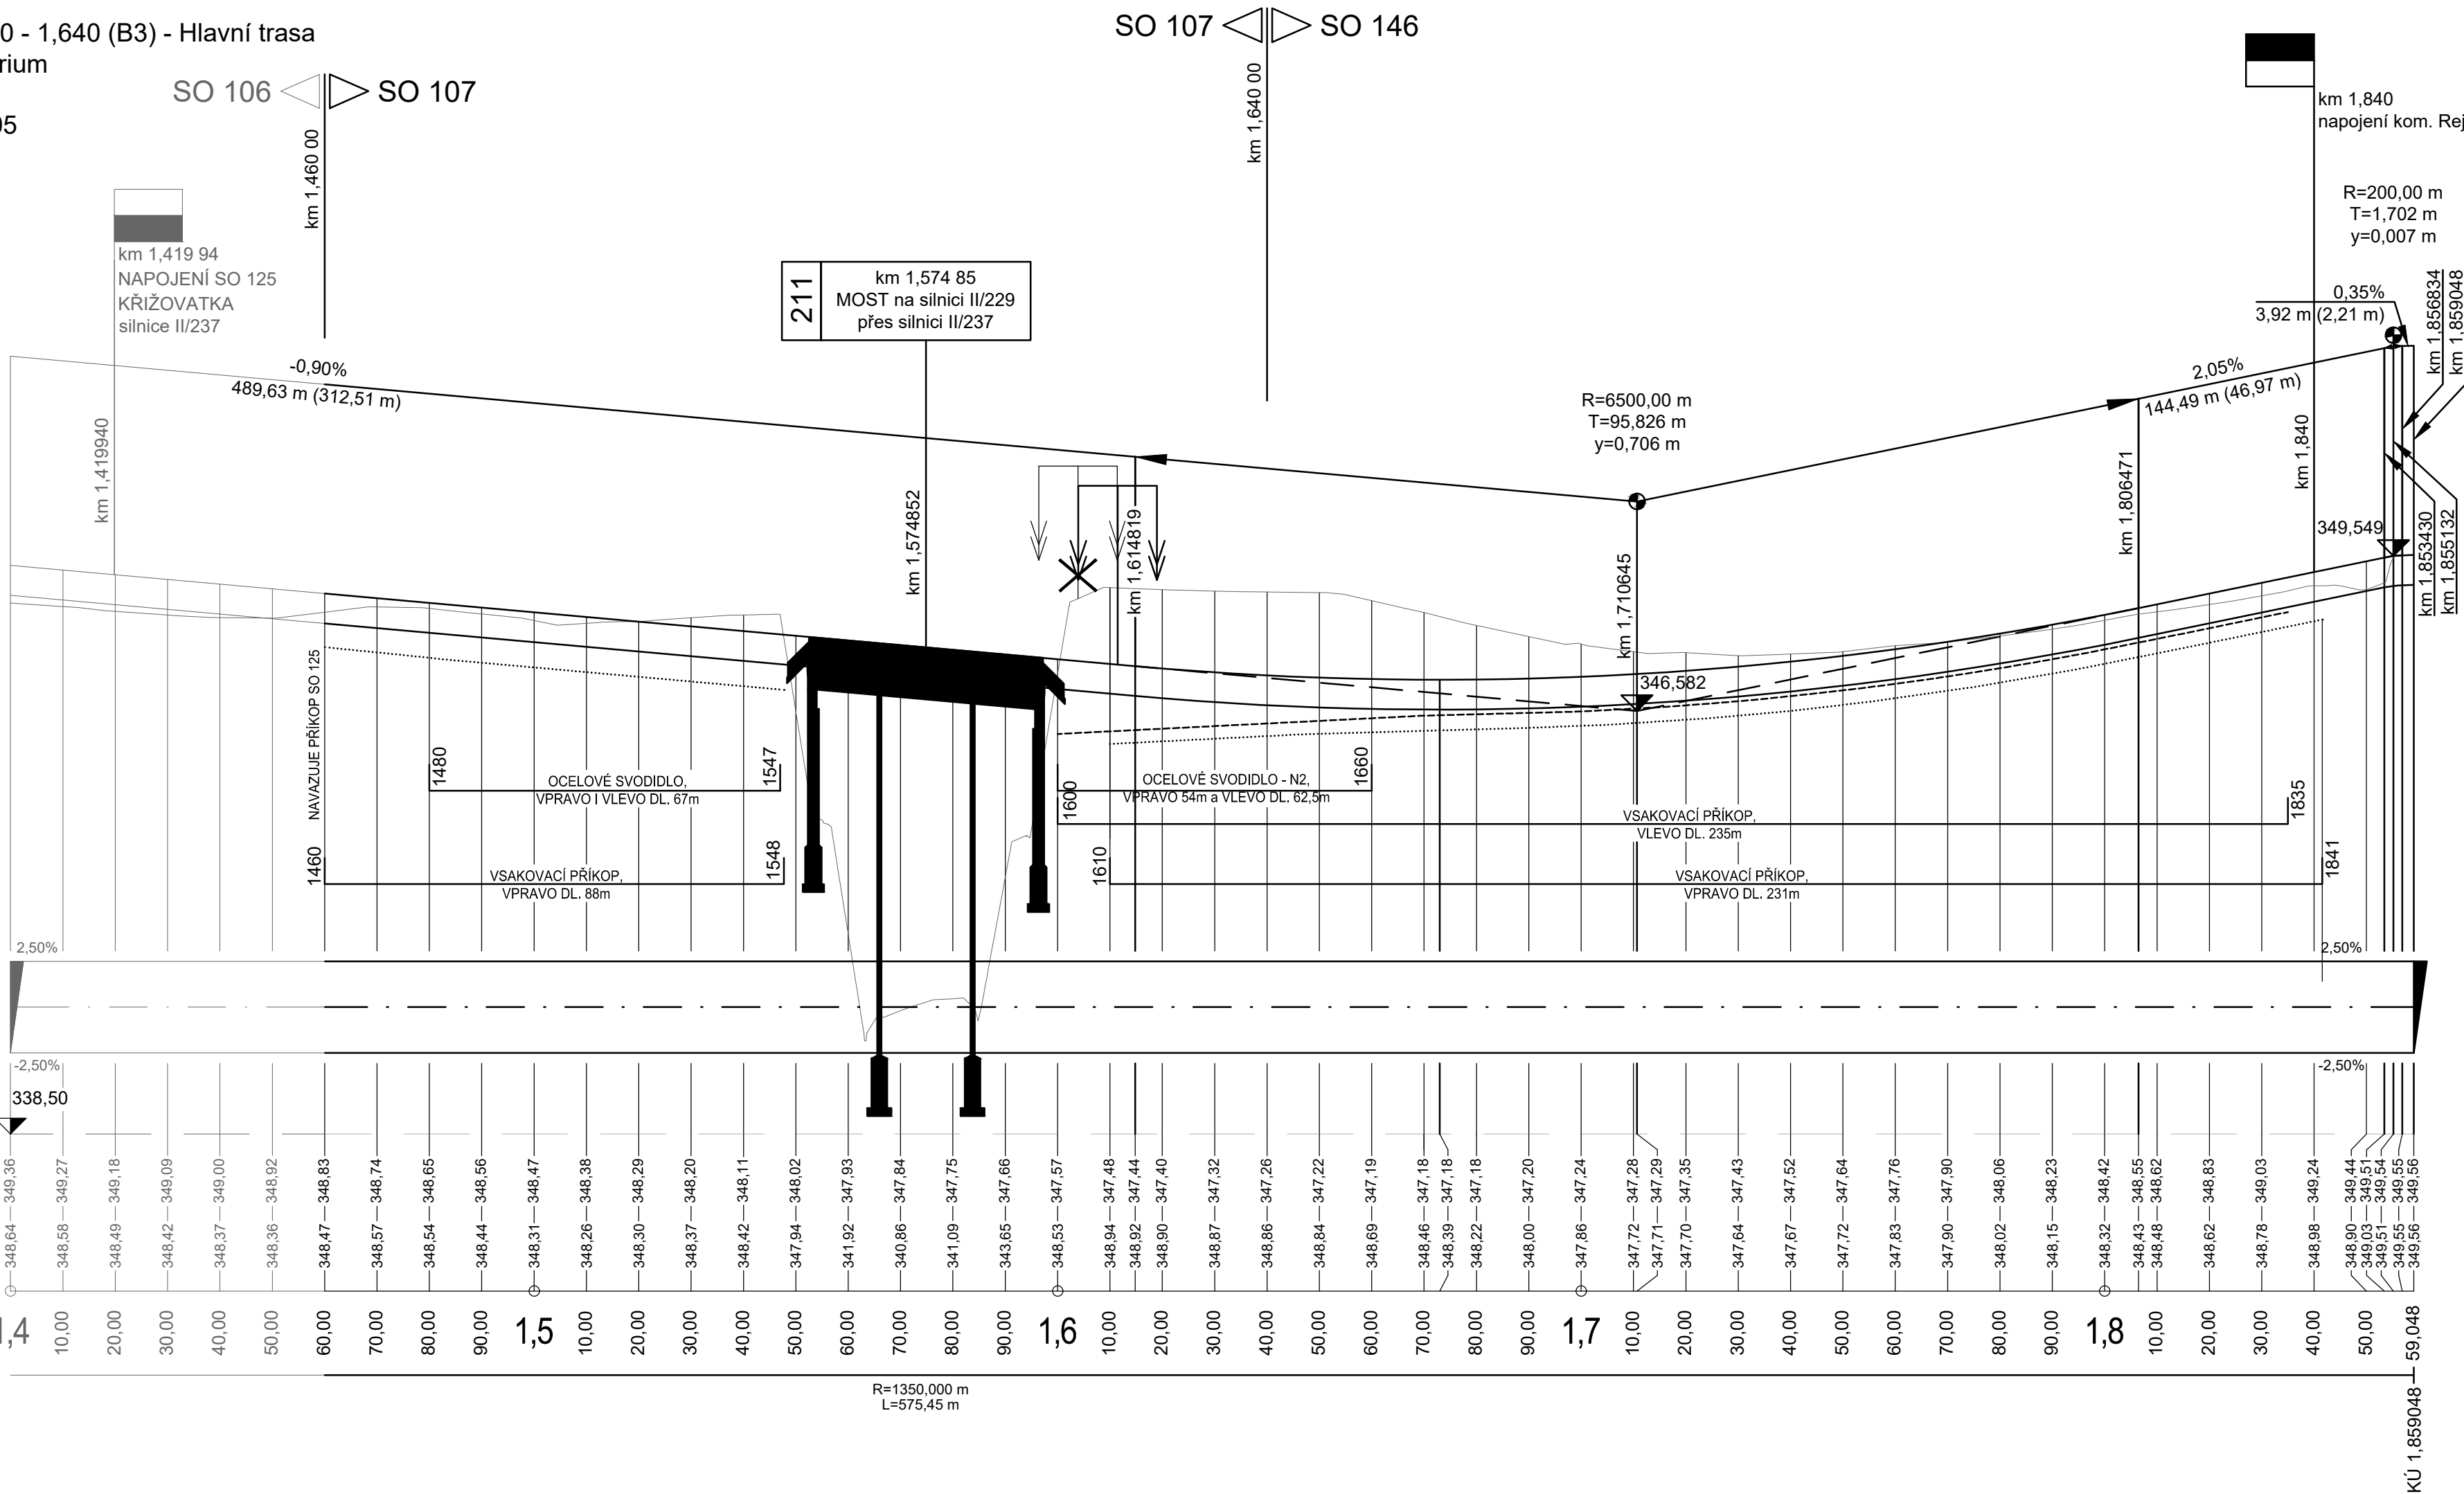

| | | | | |
|--------|--------------|--------|----------|---------|
| | | | | |
| | | | | |
| Změna: | Název změny: | Datum: | Provedl: | Podpis: |

| | |
|---|--|
| Investor: | Inženýrská činnost: |
| Středočeský kraj KRAJSKÝ ÚŘAD | Středočeský kraj Zborovská 11 150 21 Praha 5 |
| | METROPROJEKT Praha a.s. Argentinská 1621/36 170 00 Praha 7 |

| | | |
|--|---------------------|-----------------|
| METROPROJEKT Praha a.s. Argentinská 1621/36 170 00 Praha 7 generální ředitel: Ing. Vladimír Seidl tel.: +420 296 154 105 www.metroprojekt.cz info@metroprojekt.cz | METROPROJEKT | Souprava číslo: |
|--|---------------------|-----------------|

| | | |
|-------------------------------|--------------------|---|
| HIP: | Podpis: | Název a účel díla: |
| Ing. Martin Matějčiček | <i>[Signature]</i> | II/229 Rakovník, připojení na II/237 (obchvat města, trasa B3) |
| tel.: 296 154 151 | | |
| Stupeň: | PDPS | |

| | | |
|--------------------------------|---|------------------|
| Zpracovatelský útvar: | Název části díla: | |
| S60 - dopravních staveb | STAVEBNÍ ČÁST POZEMNÍ KOMUNIKACE | D D.2 |
| tel.: 296 154 247 | | |
| Vedoucí útvaru: | Podpis: | |
| Ing. Petr Zobal | <i>[Signature]</i> | |

| | | | |
|-------------------------------|--------------------|------------------------------------|--------|
| Odpovědný projektant: | Podpis: | Název přílohy: | Změna: |
| Ing. Martin Matějčiček | <i>[Signature]</i> | SO 146 | |
| Vypracoval: | Podpis: | MK v km 1,640 - provizorium | |
| Ing. Jakub Pleiner | <i>[Signature]</i> | PODÉLNÝ PROFIL | |
| Skart. znak: | Datum: | Číslo příl.: | |
| V20/2039 | 10/2023 | 003 | |
| Počet formátů: | Měřítko: | IČD: | |
| 4xA4 | 1:1000/100 | 18 7393 04 02 09 00 | |