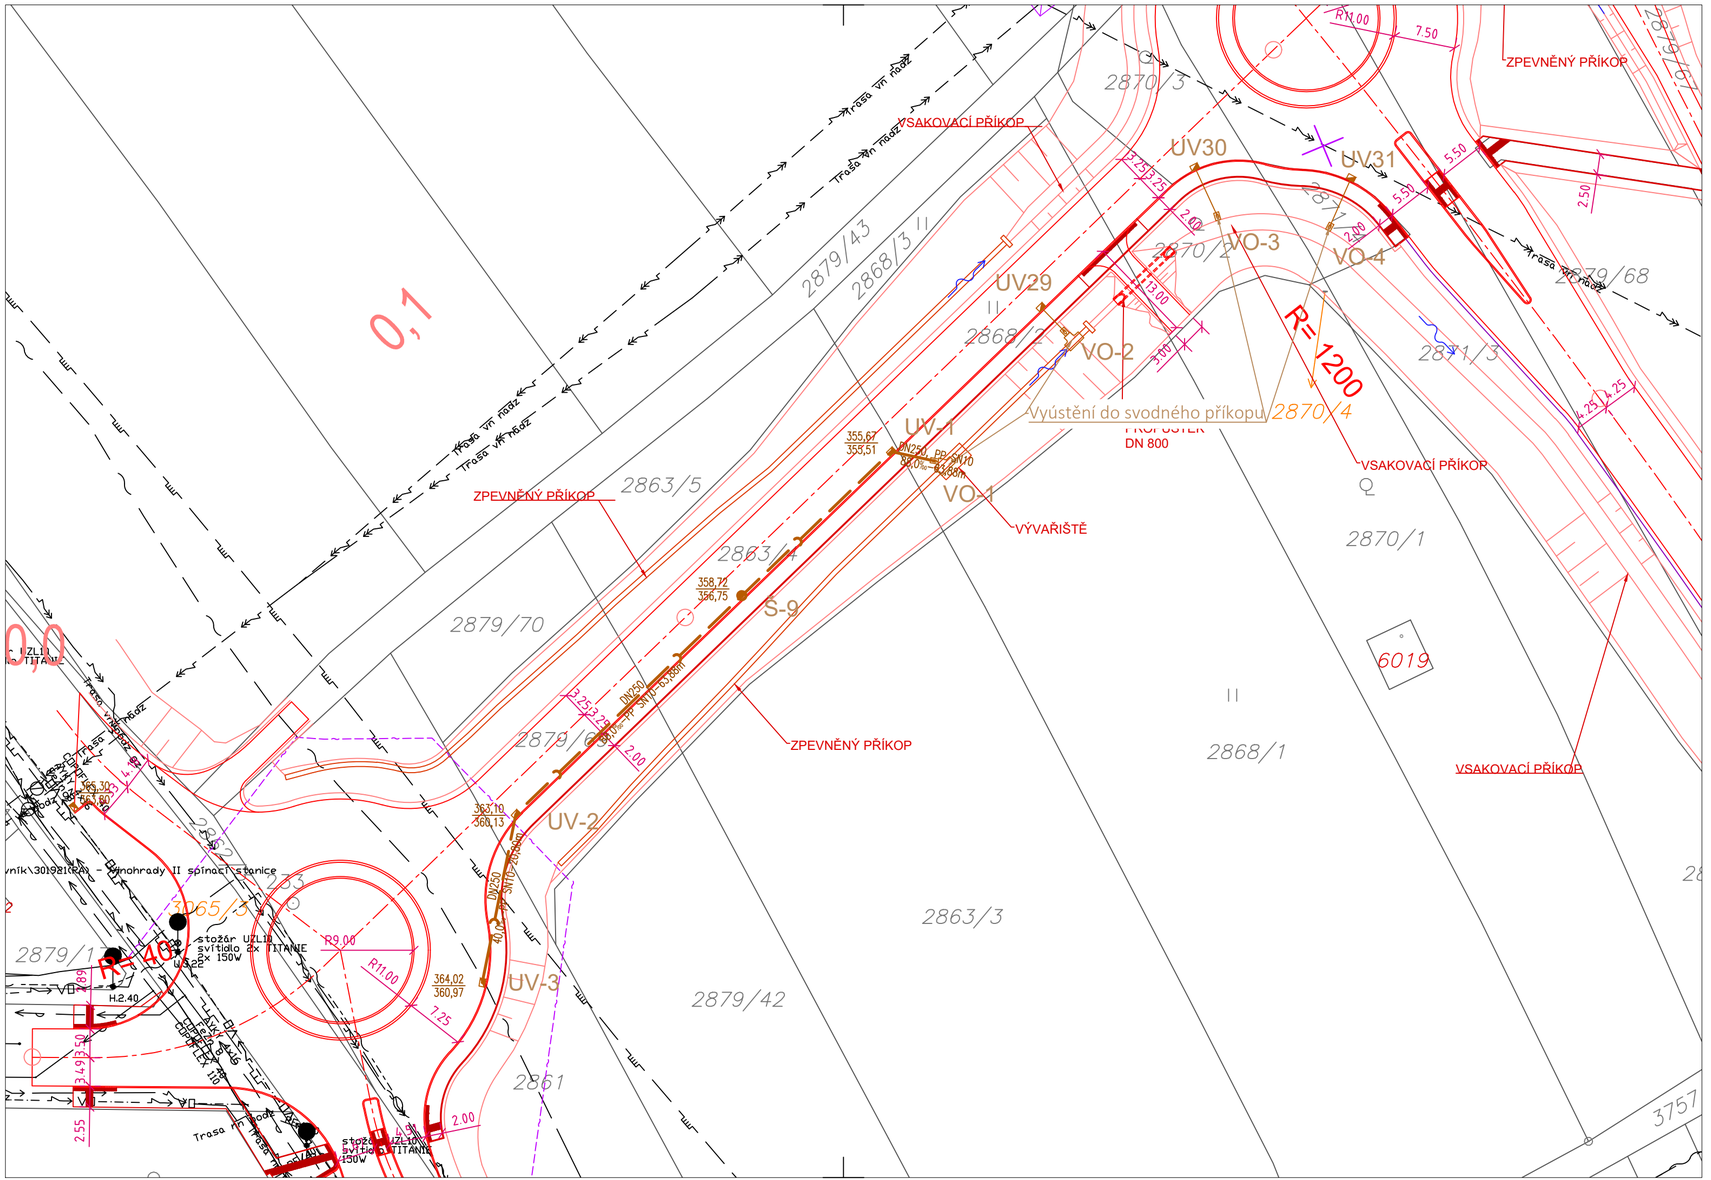
UV30
UV31
UV29
UV-1
UV-2
UV-3
VO-1
VO-2
VO-3
VO-4
S-9
R=1200
ZPEVNĚNÝ PŘÍKOP
VSAKOVACÍ PŘÍKOP
VÝVAŘIŠTĚ
Vyústění do svodného příkopu
2870/3
2870/2
2870/4
2870/1
2879/43
2868/3
2879/68
2863/5
2879/70
2863/4
2879/69
2868/1
2863/3
2879/42
2861
6019
3757
3965/3
2879/1
0,1
R9.00
R11.00
7.50
5.50
2.50
4.25
2.00
3.00
13.00
3.25
7.25
4.49
3.50
2.55
H2.40
stožár UZL10
Trasa VN nadz.
Trasa VN podz.
