


Koordinální situační výkres - část  
M 1:500  
km 0,000 - km 0,500

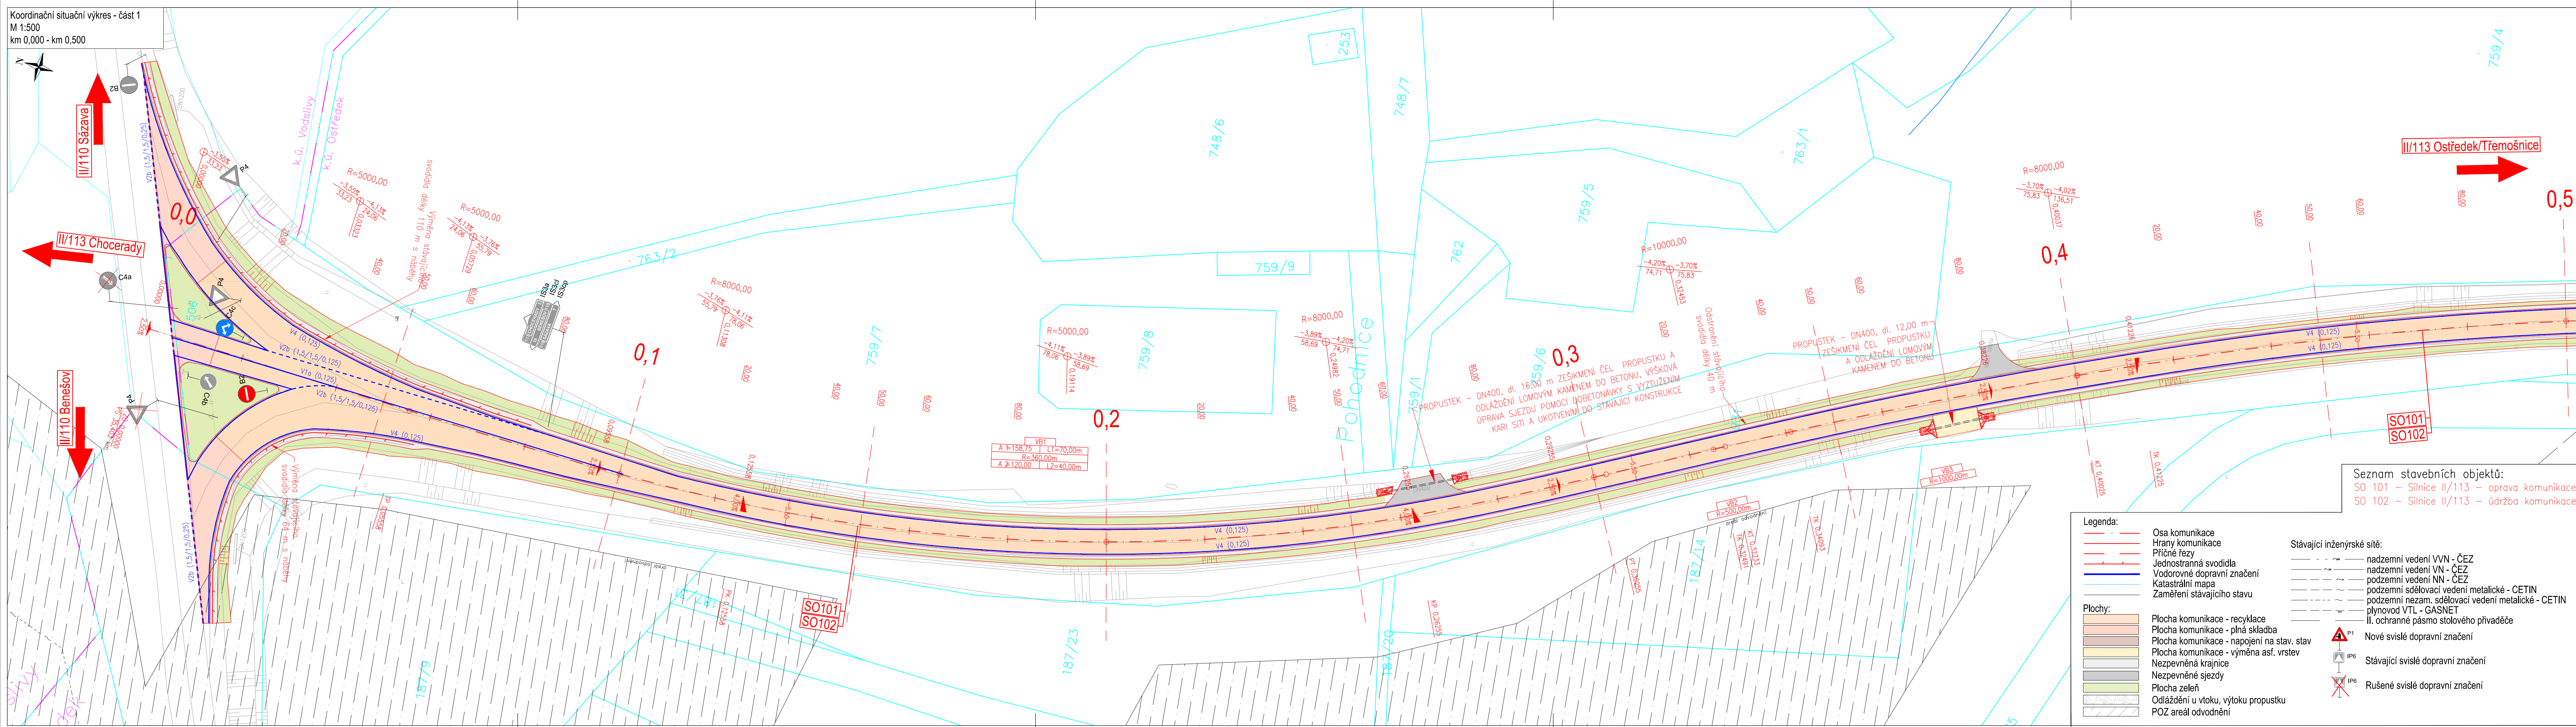

Souřadnicový systém JTSK

Výškový systém Bp



projektová, průzkumná a konzultační společnost

PUDIS a.s., Podbabská 1014/20, 160 00 Praha 6  
tel.: +420 267 004 111, [www.pudis.cz](http://www.pudis.cz), [info@pudis.cz](mailto:info@pudis.cz)

## SDRUŽENÍ SG-RS KSÚS

Vyracoval: Michaela Linkeová	Hlavní inženýr projektu: Ing. Jan Vlček	Investor:  Krajská správa a údržba silnic Středočeského kraje, p.o.
	Výrobní ředitel: Ing. Jan Vlček	
Odpovědný projektant: Ing. Pavel Paška	Ředitel společnosti: Ing. Martin Höfler	Zborovská 11 Praha 5 150 21
Číslo zakázky: P20–030	Datum: 09/2021	

Akce:  II/113 OSTŘEDEK – TŘEMOŠNICE – PD	Měřítko:  1:500	Formát:  6x
	Stupeň:  PDPS	
Příloha:  Situační výkresy Koordinační situační výkres – část 1	Číslo přílohy:  C.2.1	Souprava: