



Seznam stavebních objektů:

SO 101 – Silnice II/113 – oprava komunikace
 SO 102 – Silnice II/113 – údržba komunikace

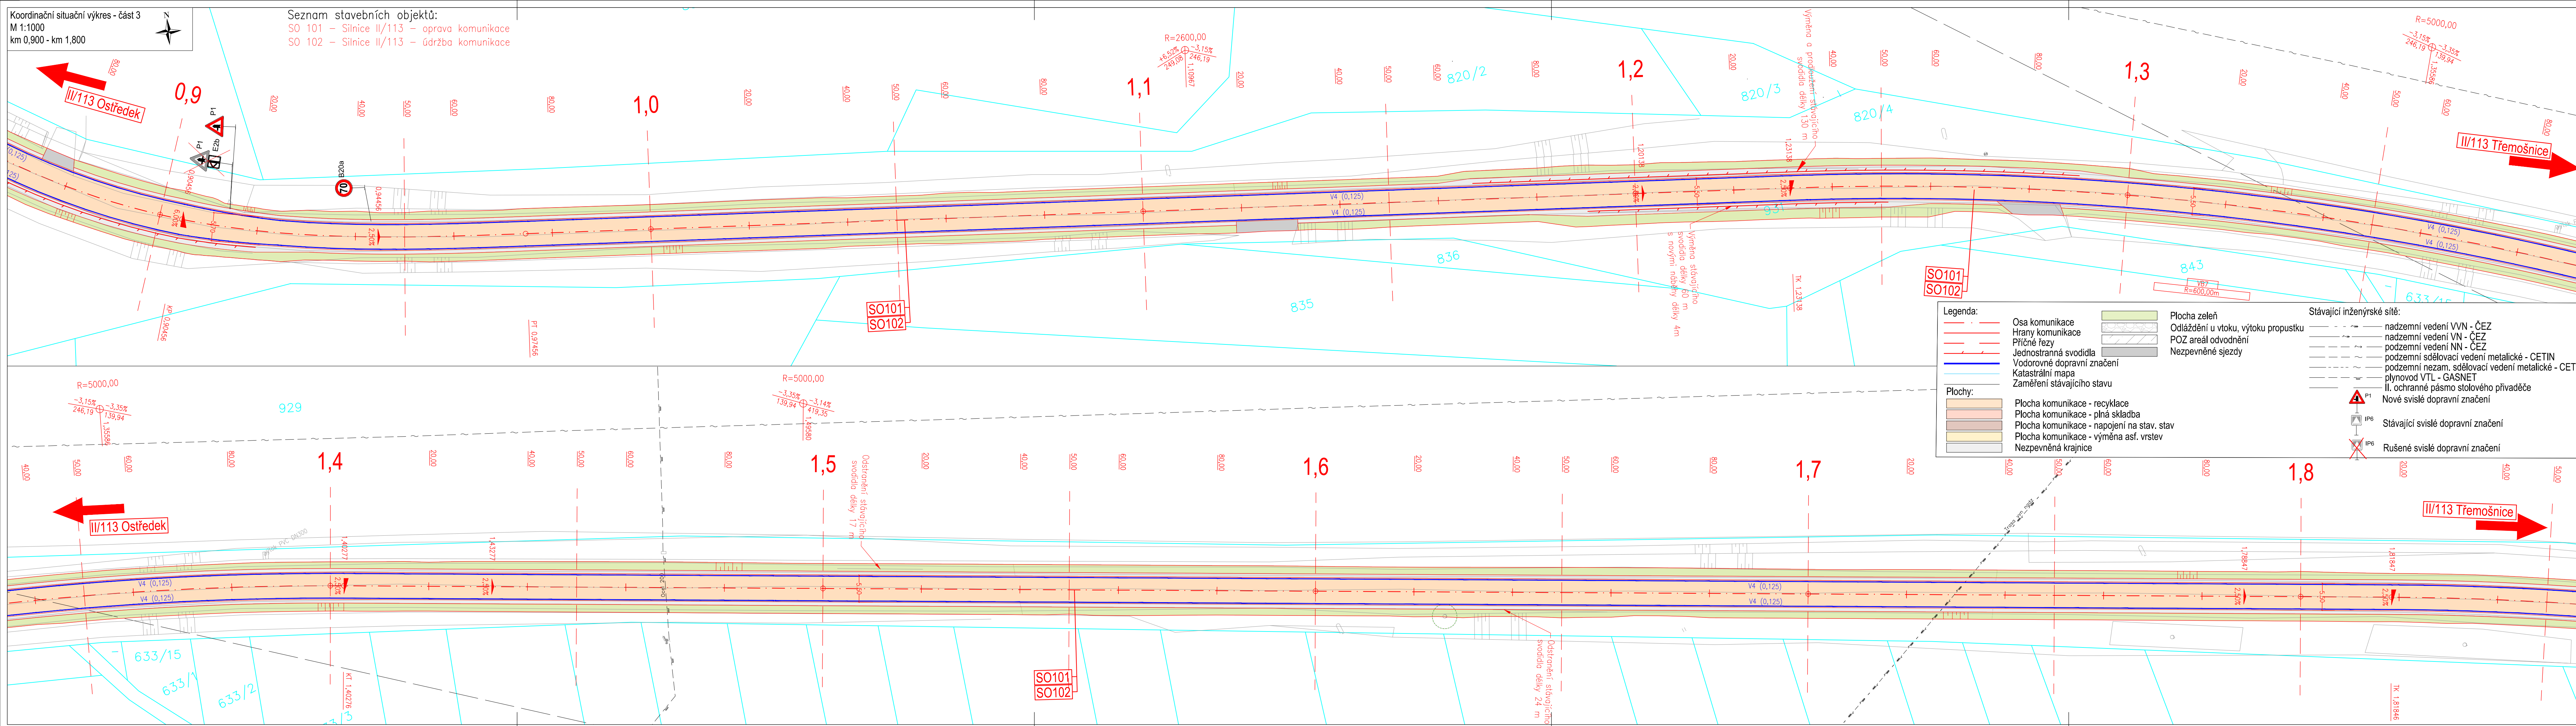

Výškový systém Bpv

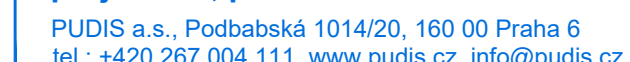

SDRUŽENÍ SG-RS KSÚS

Vyracoval: Michaela Linkeová	Hlavní inženýr projektu: Ing. Jan Vlček	Investor: Krajská správa a údržba silnic Středočeského kraje, p.o.
	Výrobní ředitel: Ing. Jan Vlček	
Odpovědný projektant: Ing. Pavel Paška	Ředitel společnosti: Ing. Martin Höfler	Zborovská 11 Praha 5 150 21
Číslo zakázky: P20-030	Datum: 09/2021	

Akce: II/113 OSTŘEDEK – TŘEMOŠNICE – PD	Měřítko: 1:500	Formát: 6x4
	Stupeň: PDPS	Souprava:
Příloha: Situační výkresy Koordinační situační výkres – část 3	Číslo přílohy:	
	C.2.3	