



S 9,5/90
SO 101 - Hlavní trasa
Silnice II/245 - Obchvat Čelákovice

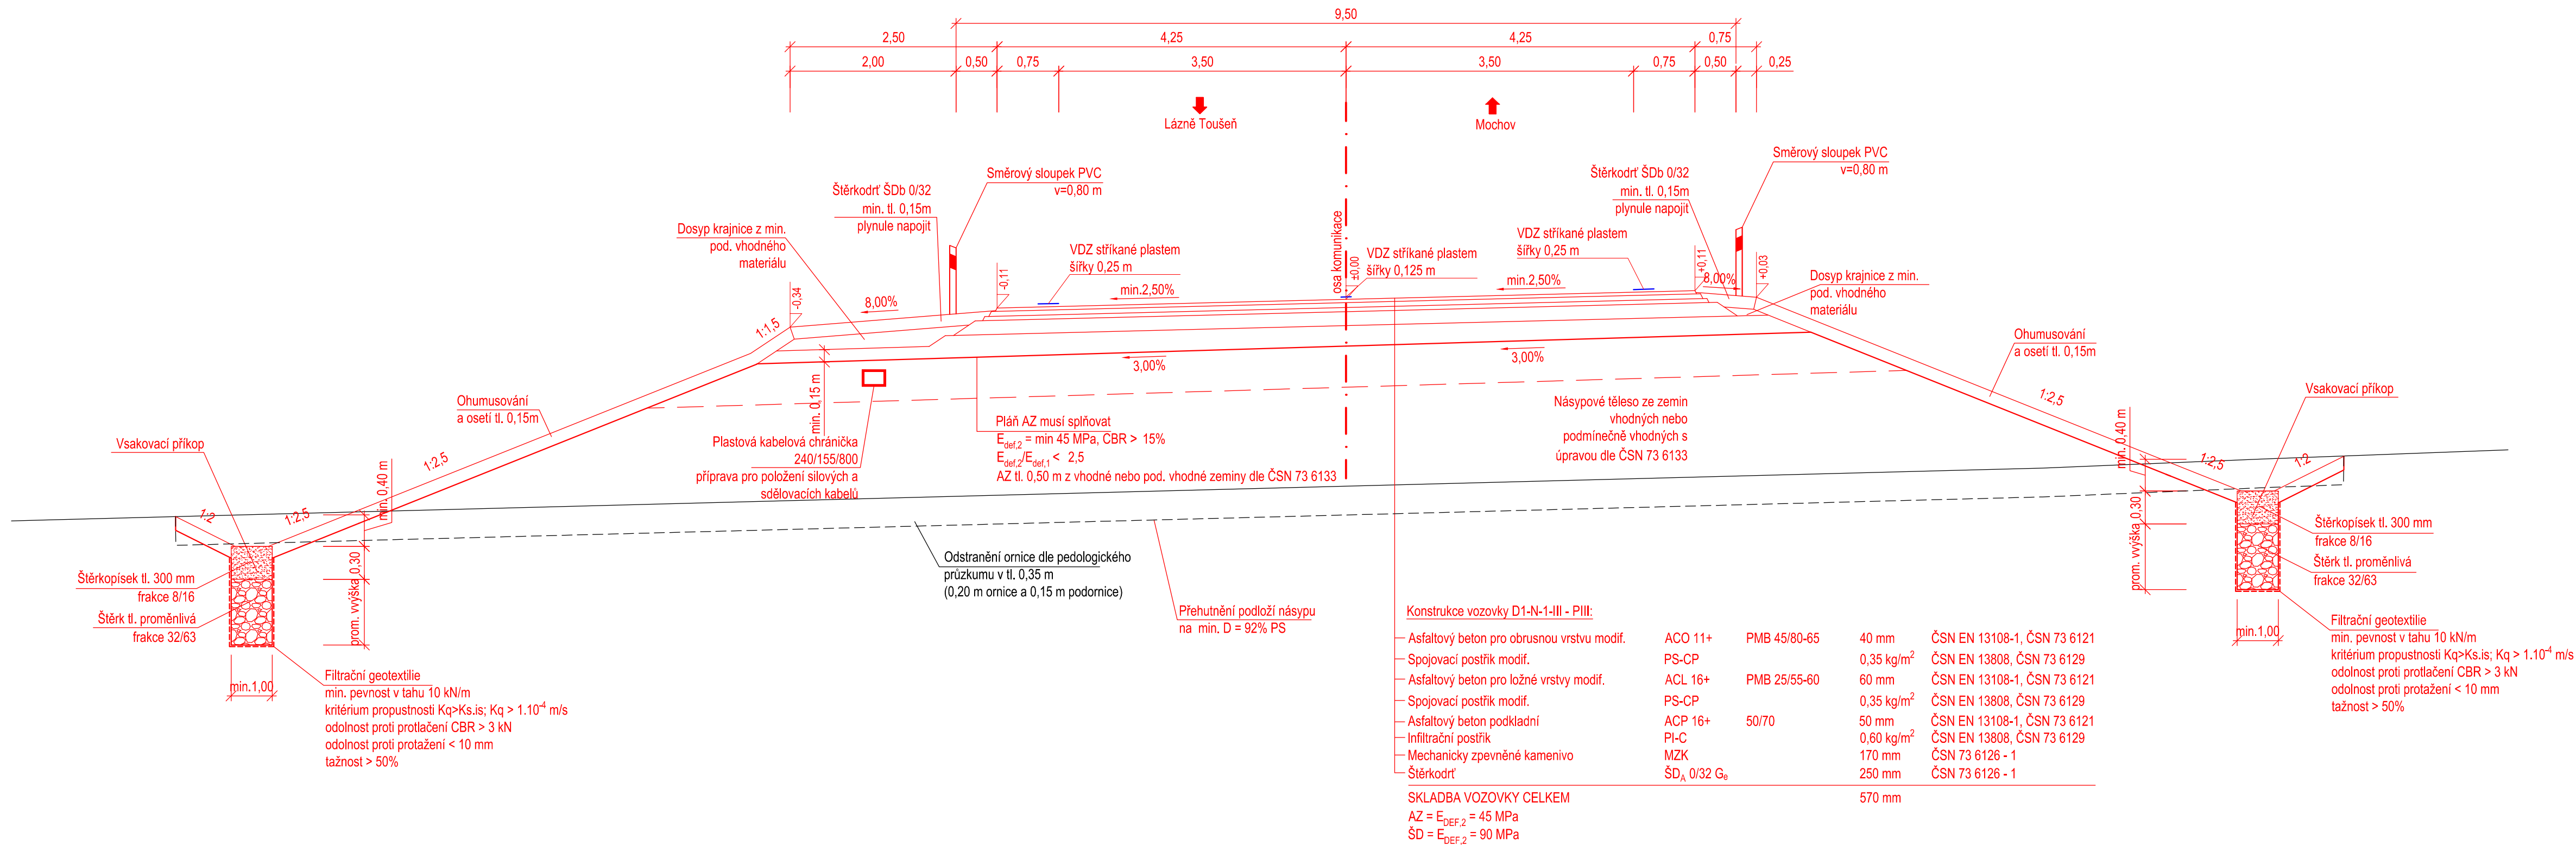

S 9,5/90
SO 101 - Hlavní trasa
Silnice II/245 - Obchvat Čelákovice

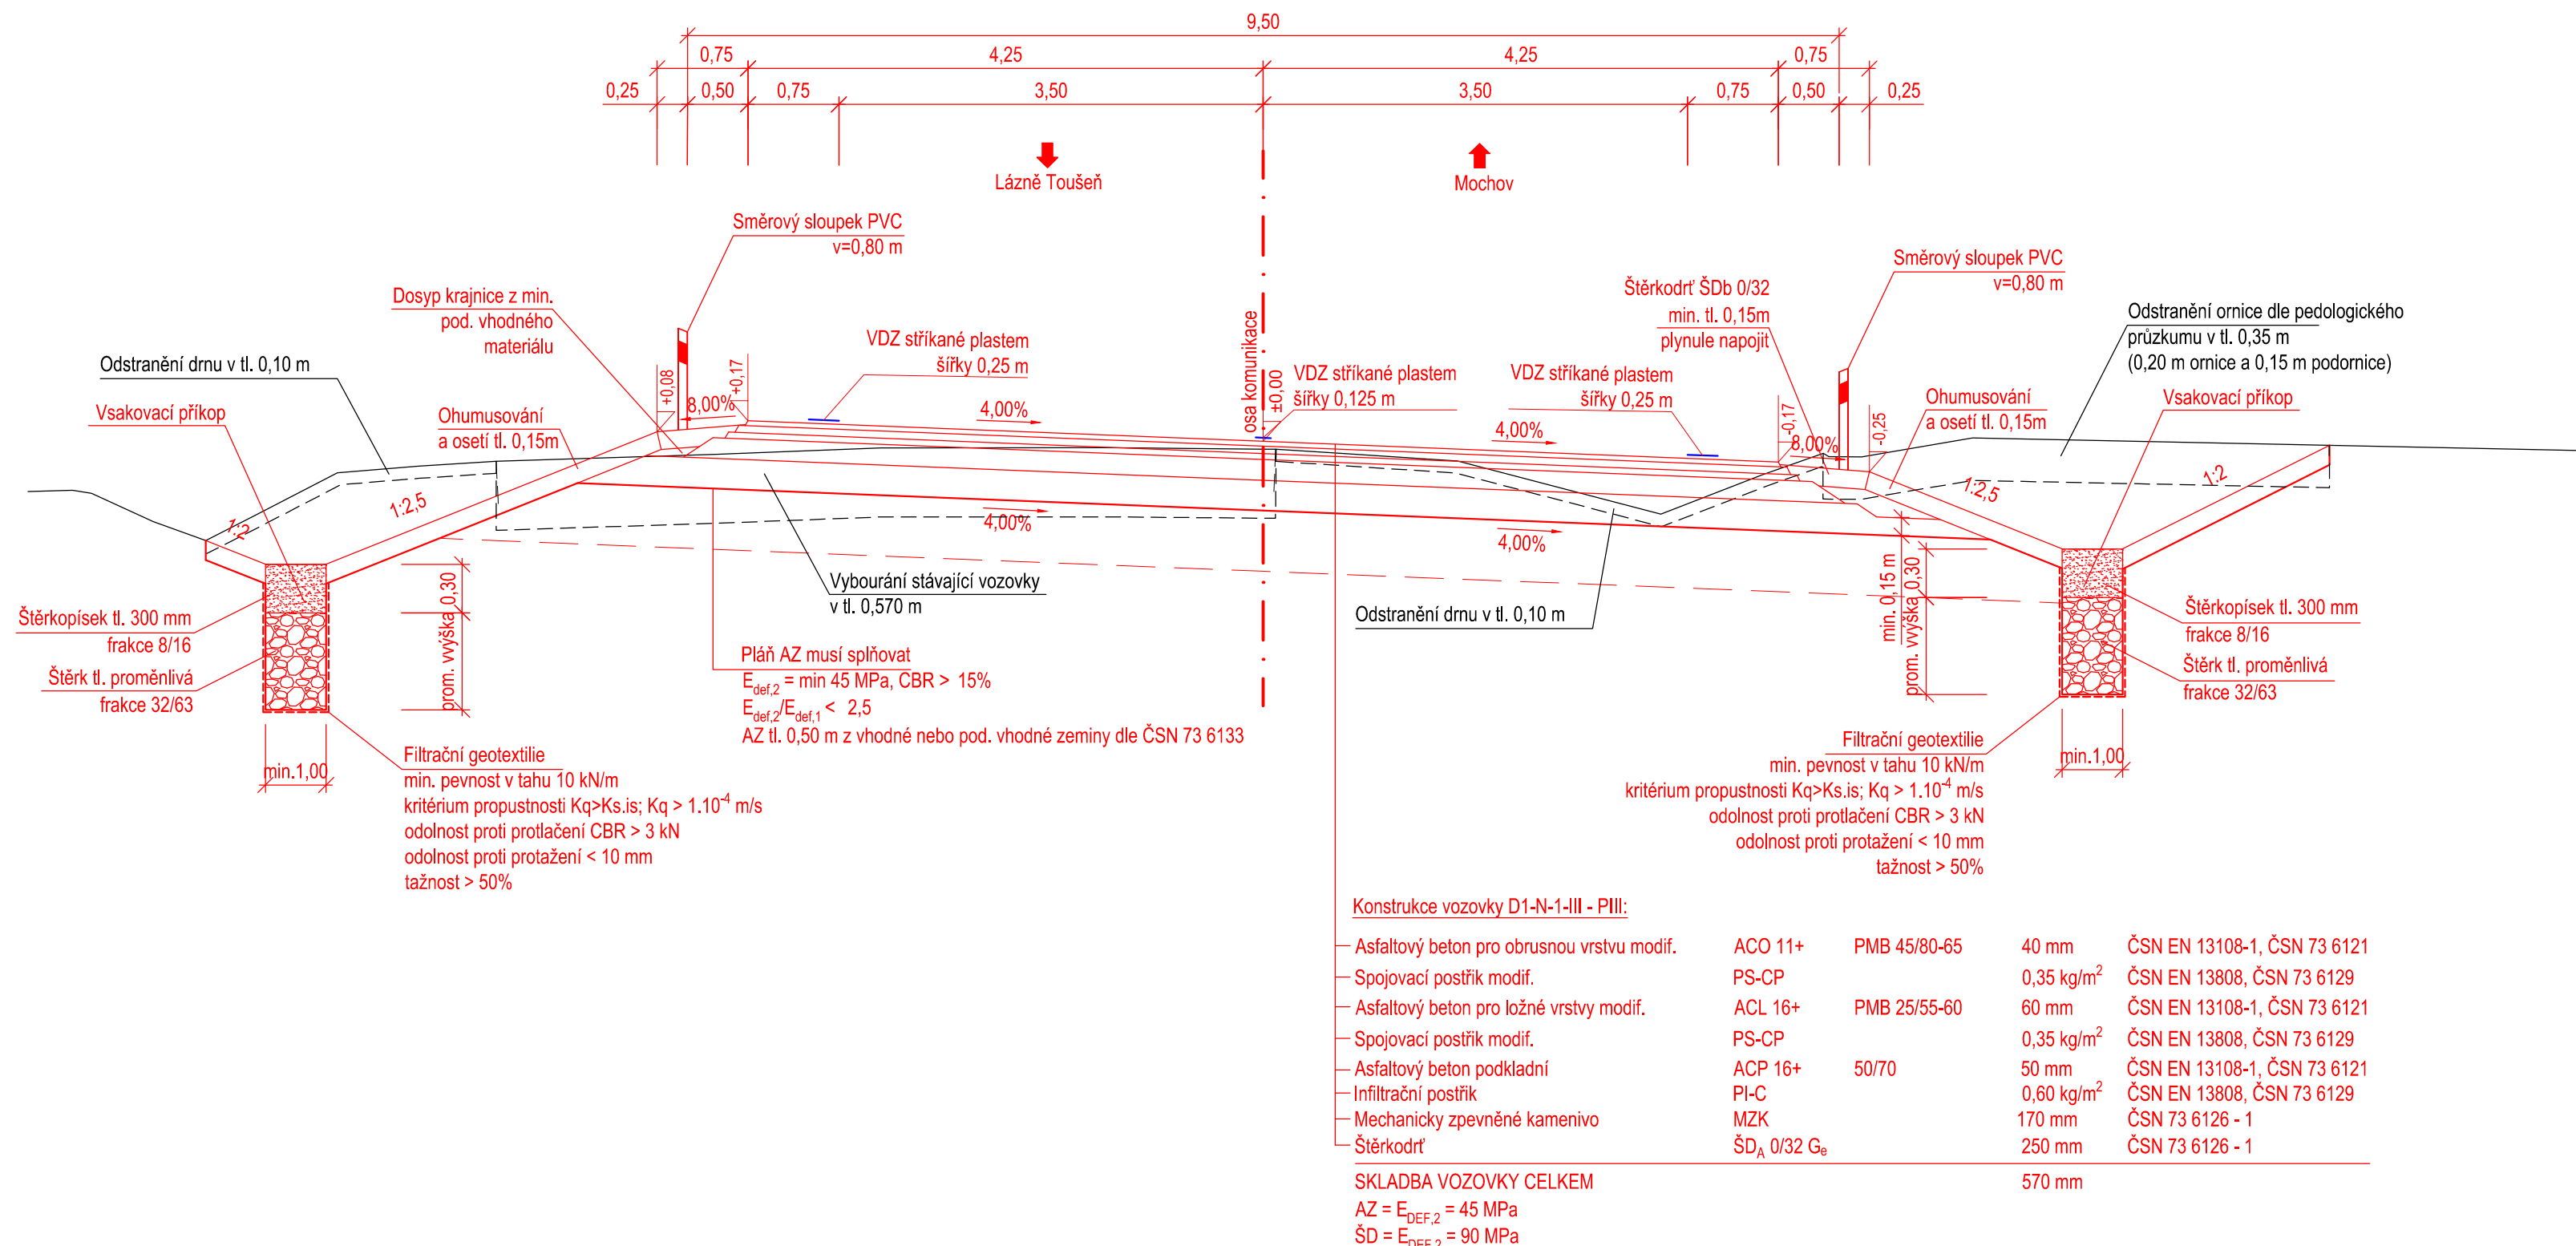

ČÁST D.1.1.1
SO 101

Souřadnicový systém S-JTSK, Výškový systém Bpv

Zhotovitel PD: PRAGOPROJEKT, a.s., K Ryšánci 1668/16, 147 54 Praha 4, IČO: 45272387, www.pragoprojekt.cz, datové schránka: 4ktr54		Zástupce zodpovědného projektanta:	
Navrhl/vypracoval: Michaela Linkeová		Zodpovědný projektant: Ing. Jan Svoboda	
podpis:		podpis:	
Technická kontrola: Ing. Pavel Paška		Hlavní inženýr projektu: Ing. Jan Svoboda	
podpis:		podpis:	
		Zástupce hlavního inženýra projektu:	
		podpis:	



Kraj: STŘEDOČESKÝ		Číslo zadání: 21-229-2	
Místo stavby: ČELÁKOVICE		Číslo díla: 06-539	
Objednatel: KSÚS STŘEDOČESKÉHO KRAJE, PŘÍSPĚVKOVÁ ORGANIZACE		Datum: 08/2023	
Název stavby: III/245 ČELÁKOVICE, OBCHVAT		Formát: 8XA4	
		Měřítko: 1:50	
		Stupeň: Souprava:	
Objekt: HLAVNÍ TRASA		PDPS	
Příloha: VZOROVÝ PŘÍČNÝ ŘEZ		Číslo přílohy: D.1.1.1.4	

Poznámka:
Podélné vsakovací rýhy v úseku od ZÚ - km 1,420
budou prohloubeny min. 1,0 m pod souvrství jílovitých sedimentů
do souvrství tvrdého rozpukavého prachovce. Hloubky rýh jsou dle
inženýrskogeologického profilu vyneseny v charakteristických příčných řezech.
V úseku od km 1,420 do KÚ, kde se v podloží nacházejí fluvialní sedimenty
(písky a štěrky), jsou vsakovací rýhy navrženy do hloubky 1,5 m.