„VYVOLANÁ OPATŘENÍ NA POSÁZAVSKÉM VODOVODU“ V SOUVISLOSTI S PŘIPRAVOVANOU STAVBOU „VODOVODNÍHO PŘIVADĚČE D3“

PŘÍLOHA Č.3 Přehledná situace opatření - část 1

1:30 000
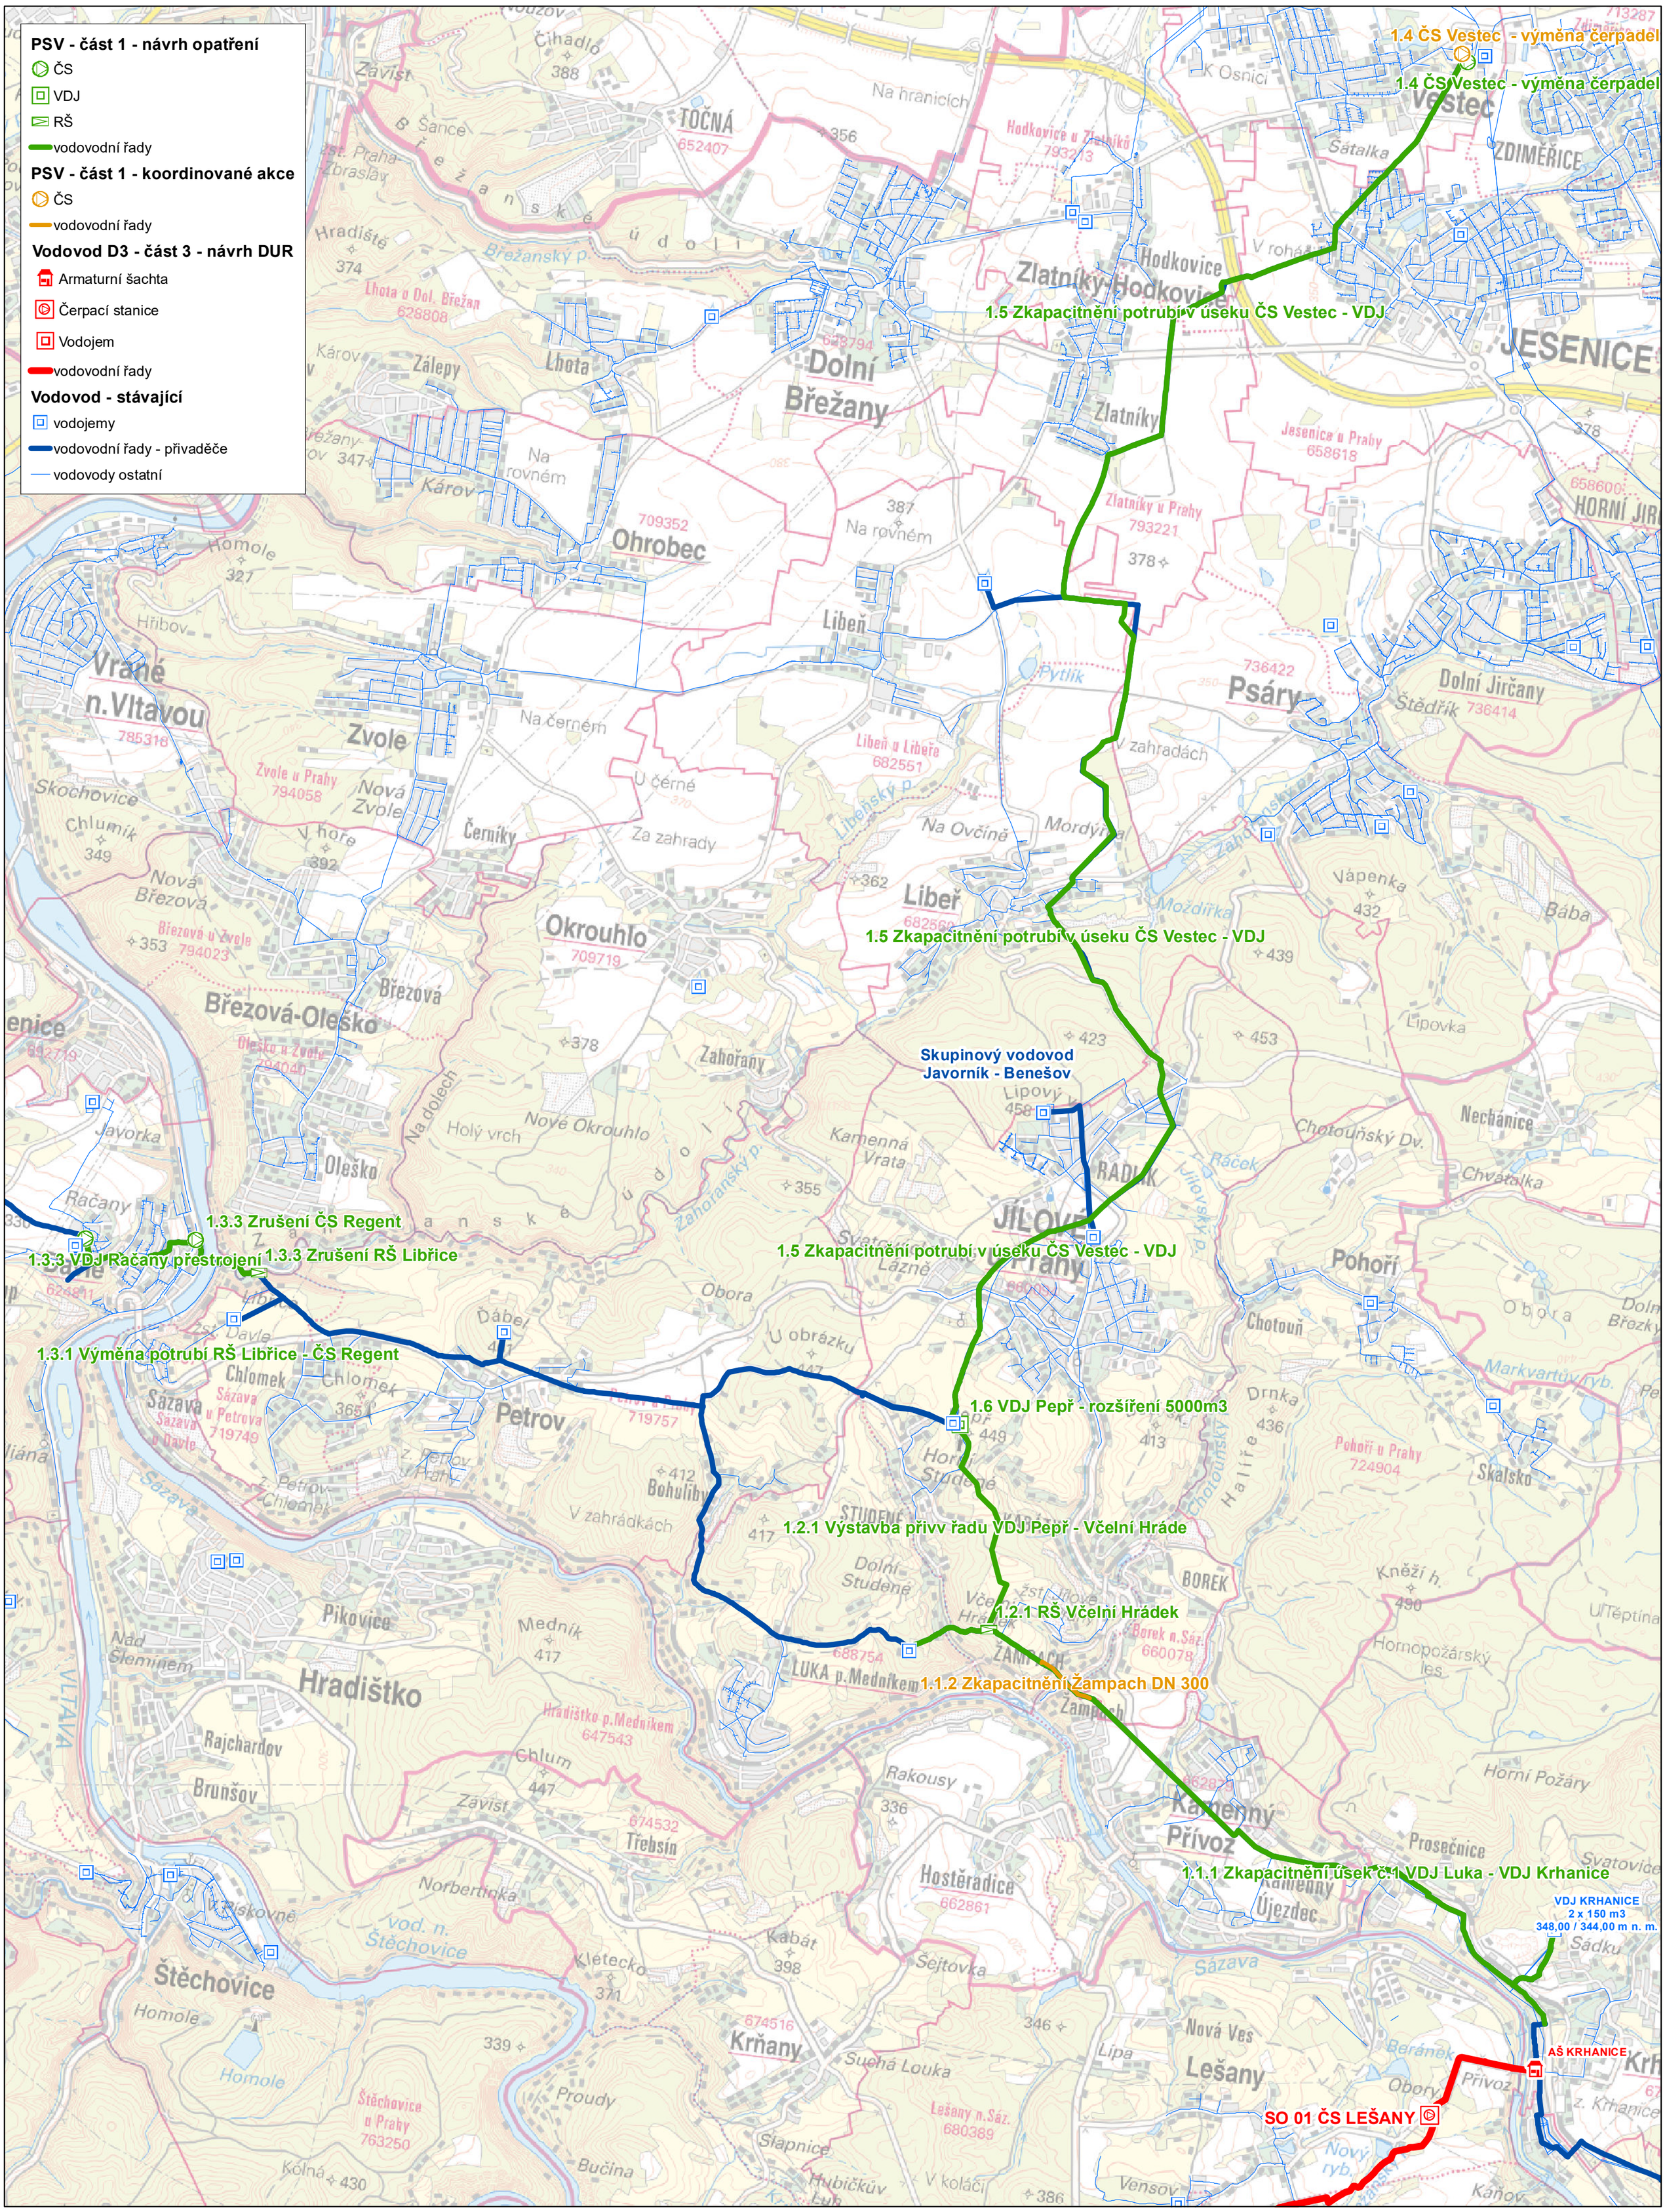
0 500 1 000 2 000 m