

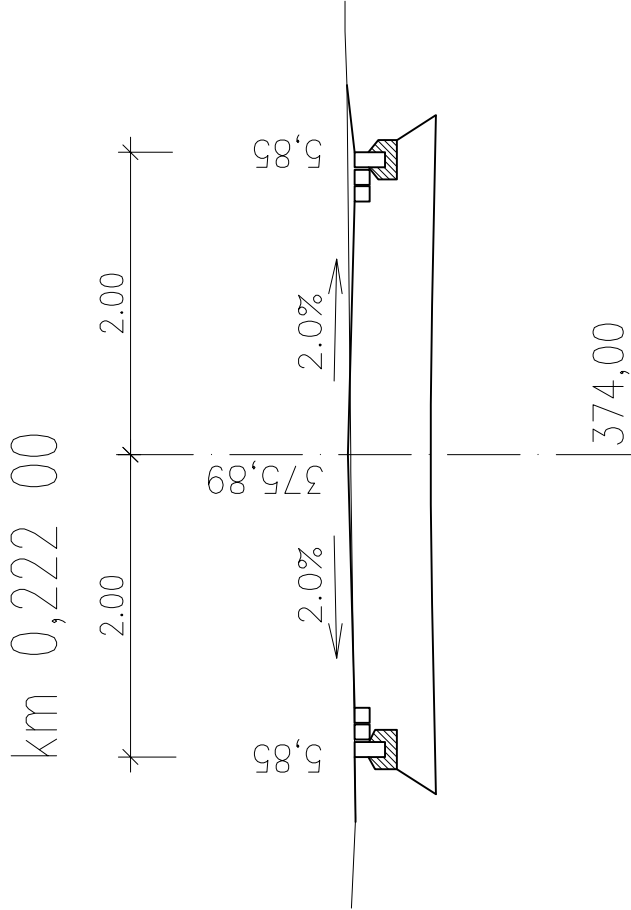
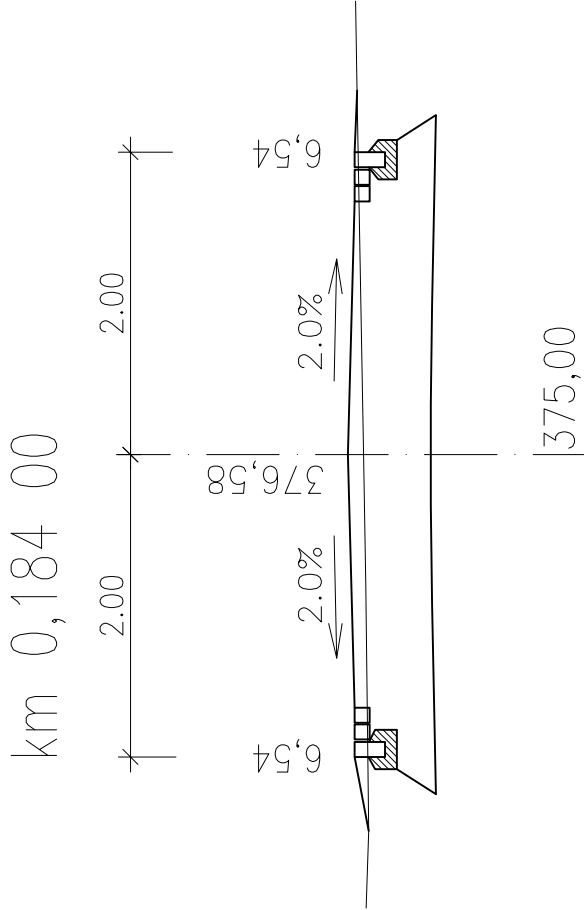
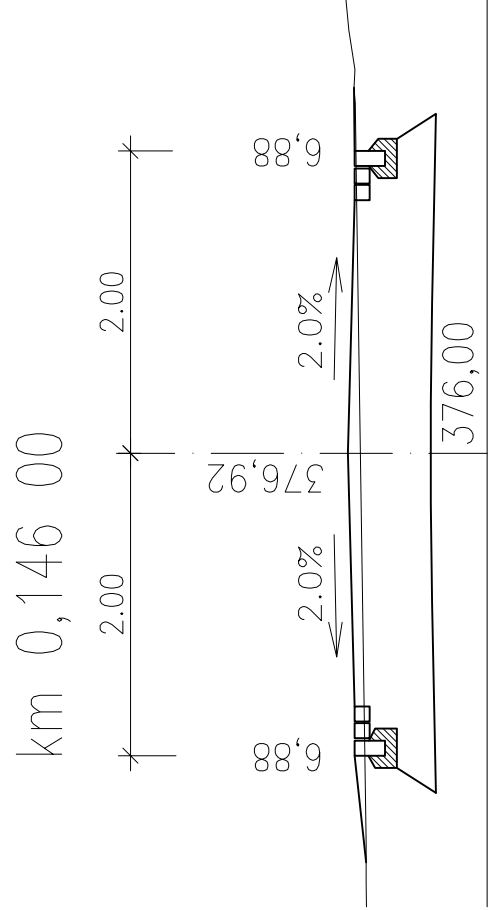
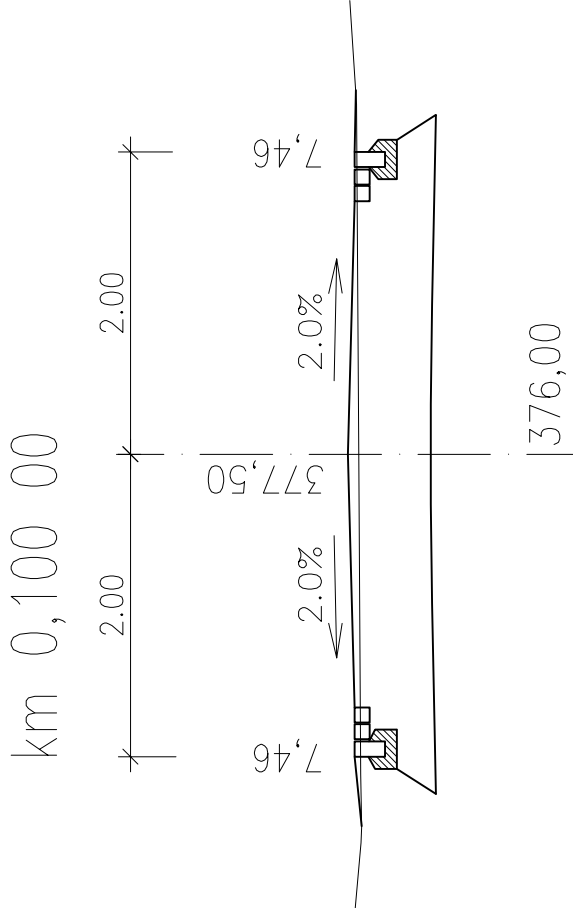
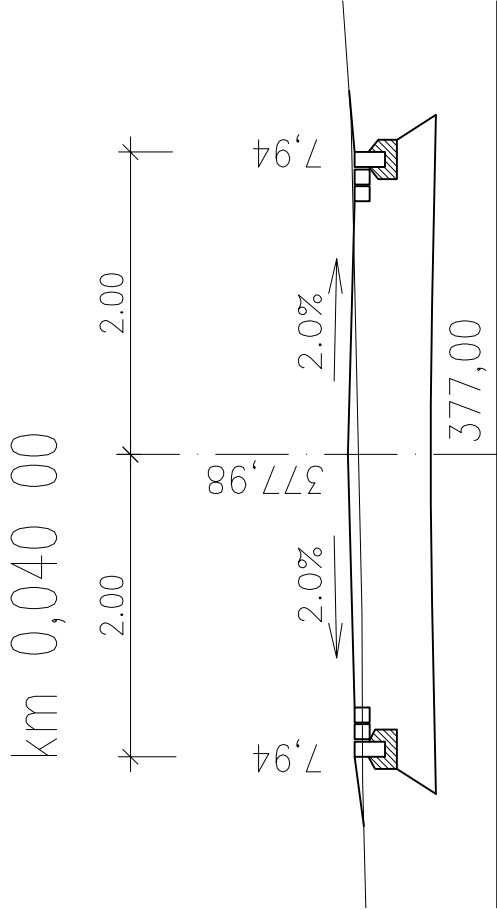
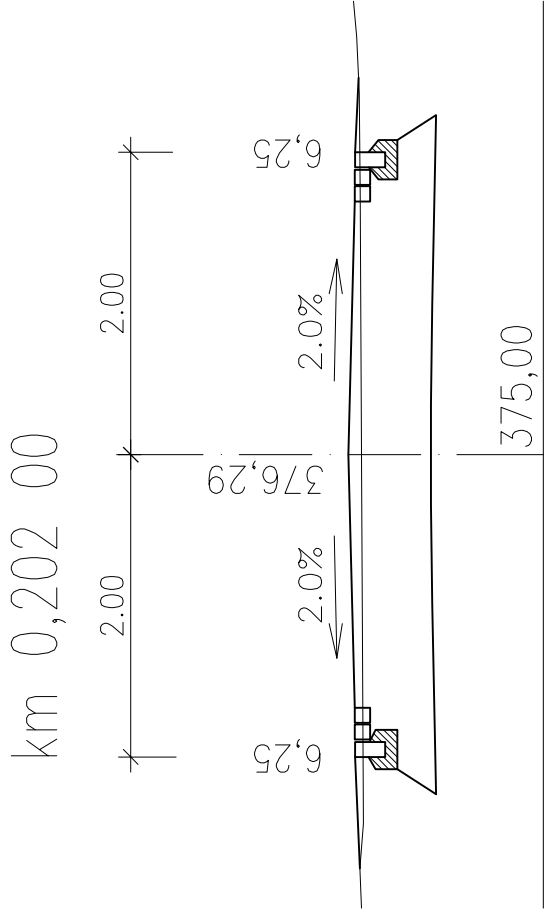
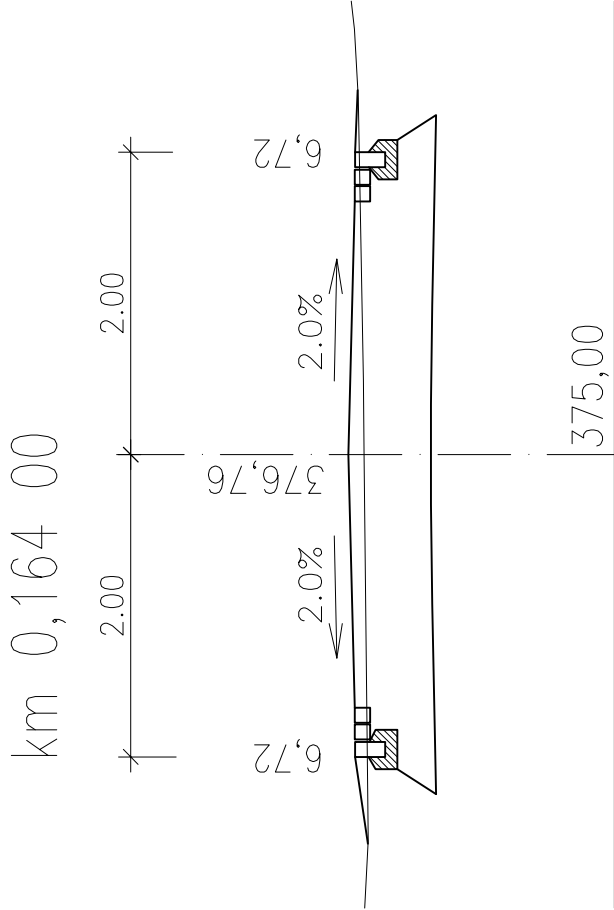
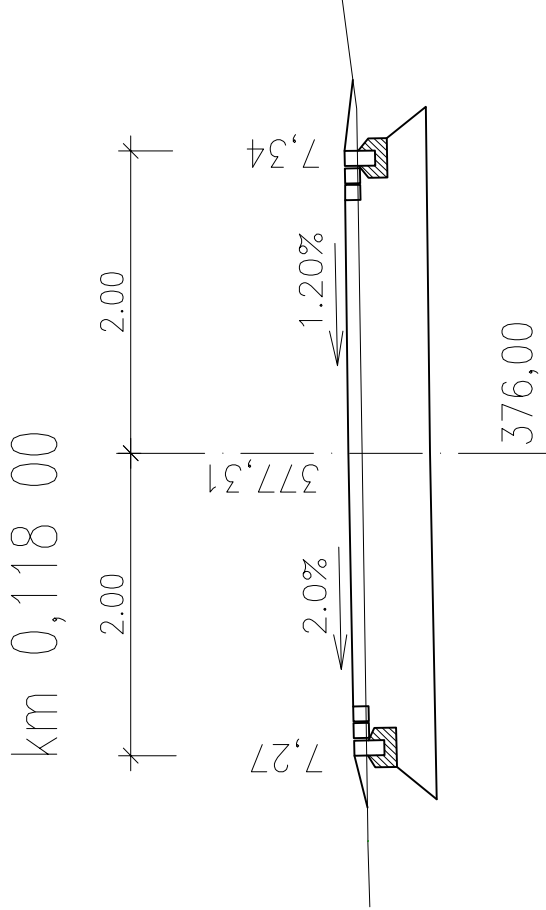
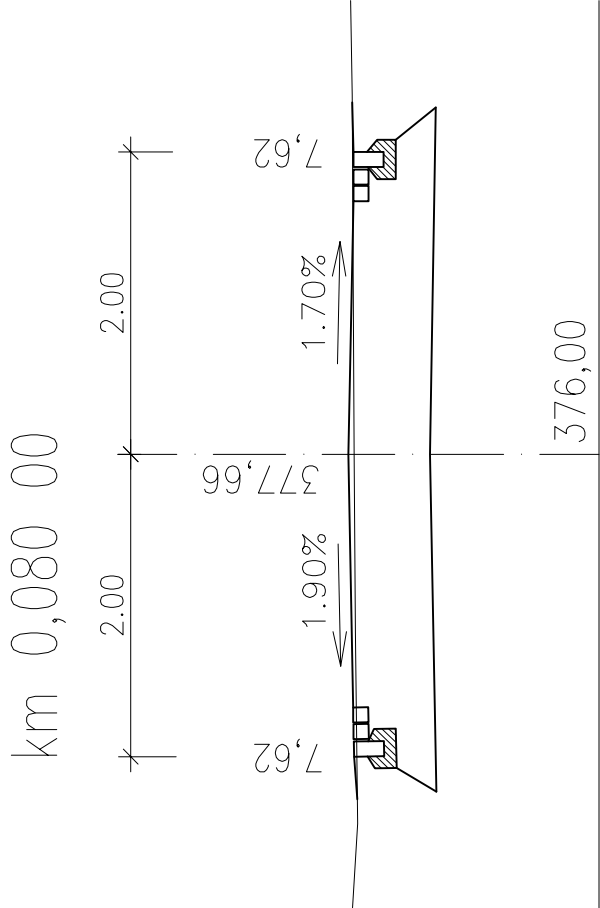


CHARAKTERISTICKÉ PŘÍČNÉ ŘEZY VĚTVE A M 1:50

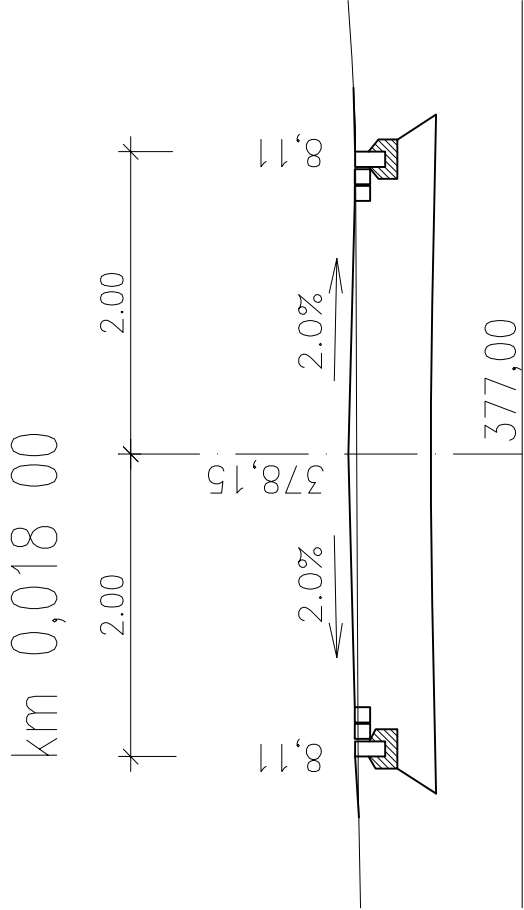

km 0,066 00

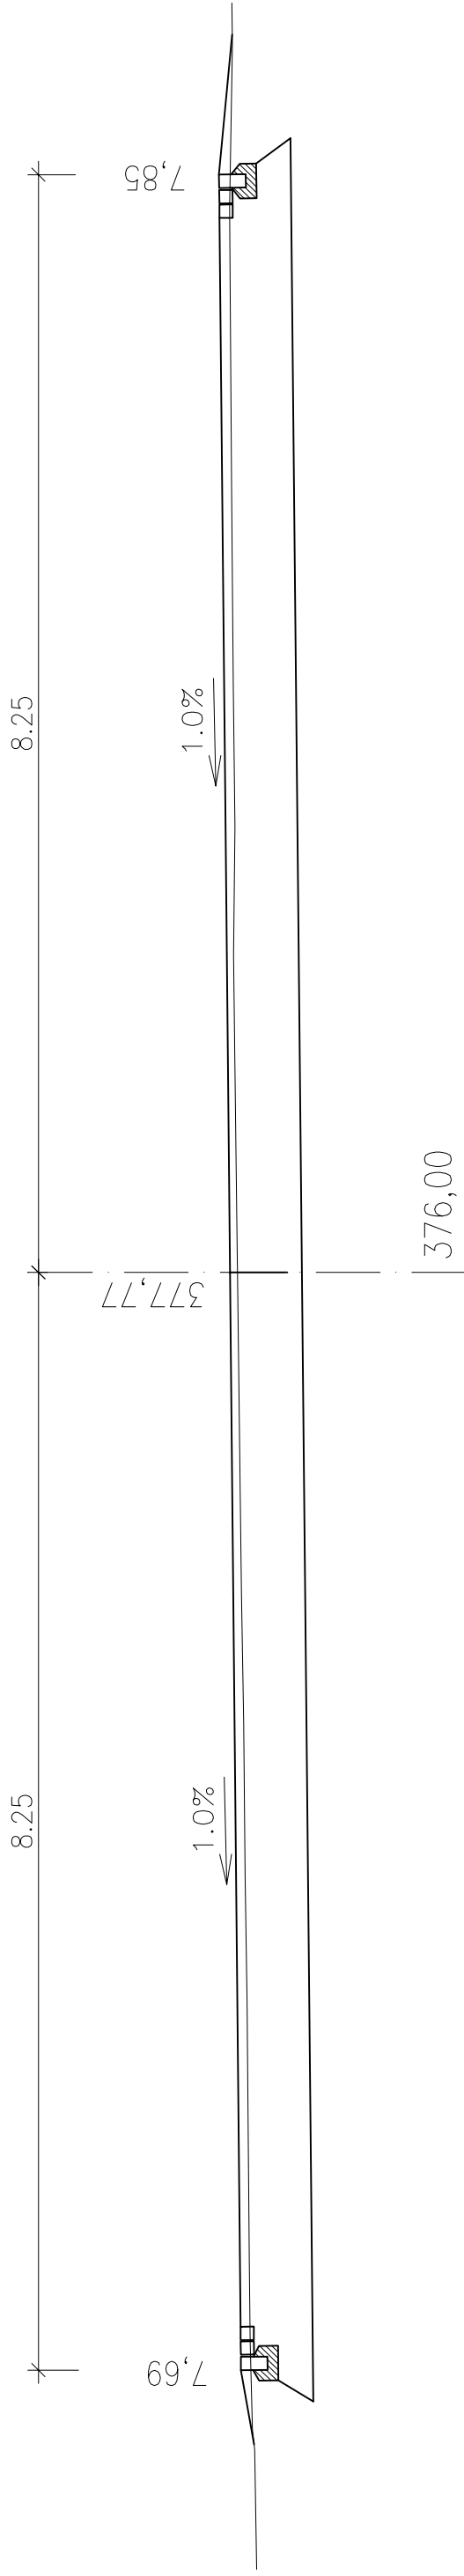

PROJEKČNÍ KANCELÁŘ DOPRAVNÍCH STAVEB				AUTORIZAČNÍ RAZÍTKO			
<b>Ing. Jana Břicháčová</b> autORIZOVANÝ projektANT pro dopravních staveb MLÁDEŽNICKÁ 841, 272 04 KLADNO  IČO : 60594144 email: jana.brichacova@seznam.cz				PODPIS		DATUM	
				ZODPOVĚDNÝ PROJEKTANT	KONTROLOVAL	PARÉ	
				Ing. Jana Břicháčová	Ing. Jana Břicháčová	Ing. Jana Břicháčová	
				OBJEDNATEL	Domov Pod Lipami Smečno, poskytovatel sociálních služeb		
				MÍSTO STAVBY	Město Smečno		
NÁZEV STAVBY				POČET PARÉ			
REKONSTRUKCE AREÁLŮVÝCH KOMUNIKACÍ V ZÁMECKÉM PARKU DPL SMEČNO							
						DPS	
						03/2024	
						MĚŘÍTKO	
						1:50	
						PŘÍLOHA	
						D.1.1.9	

CHARAKTERISTICKÉ PŘÍČNÉ ŘEZY VĚTVE A