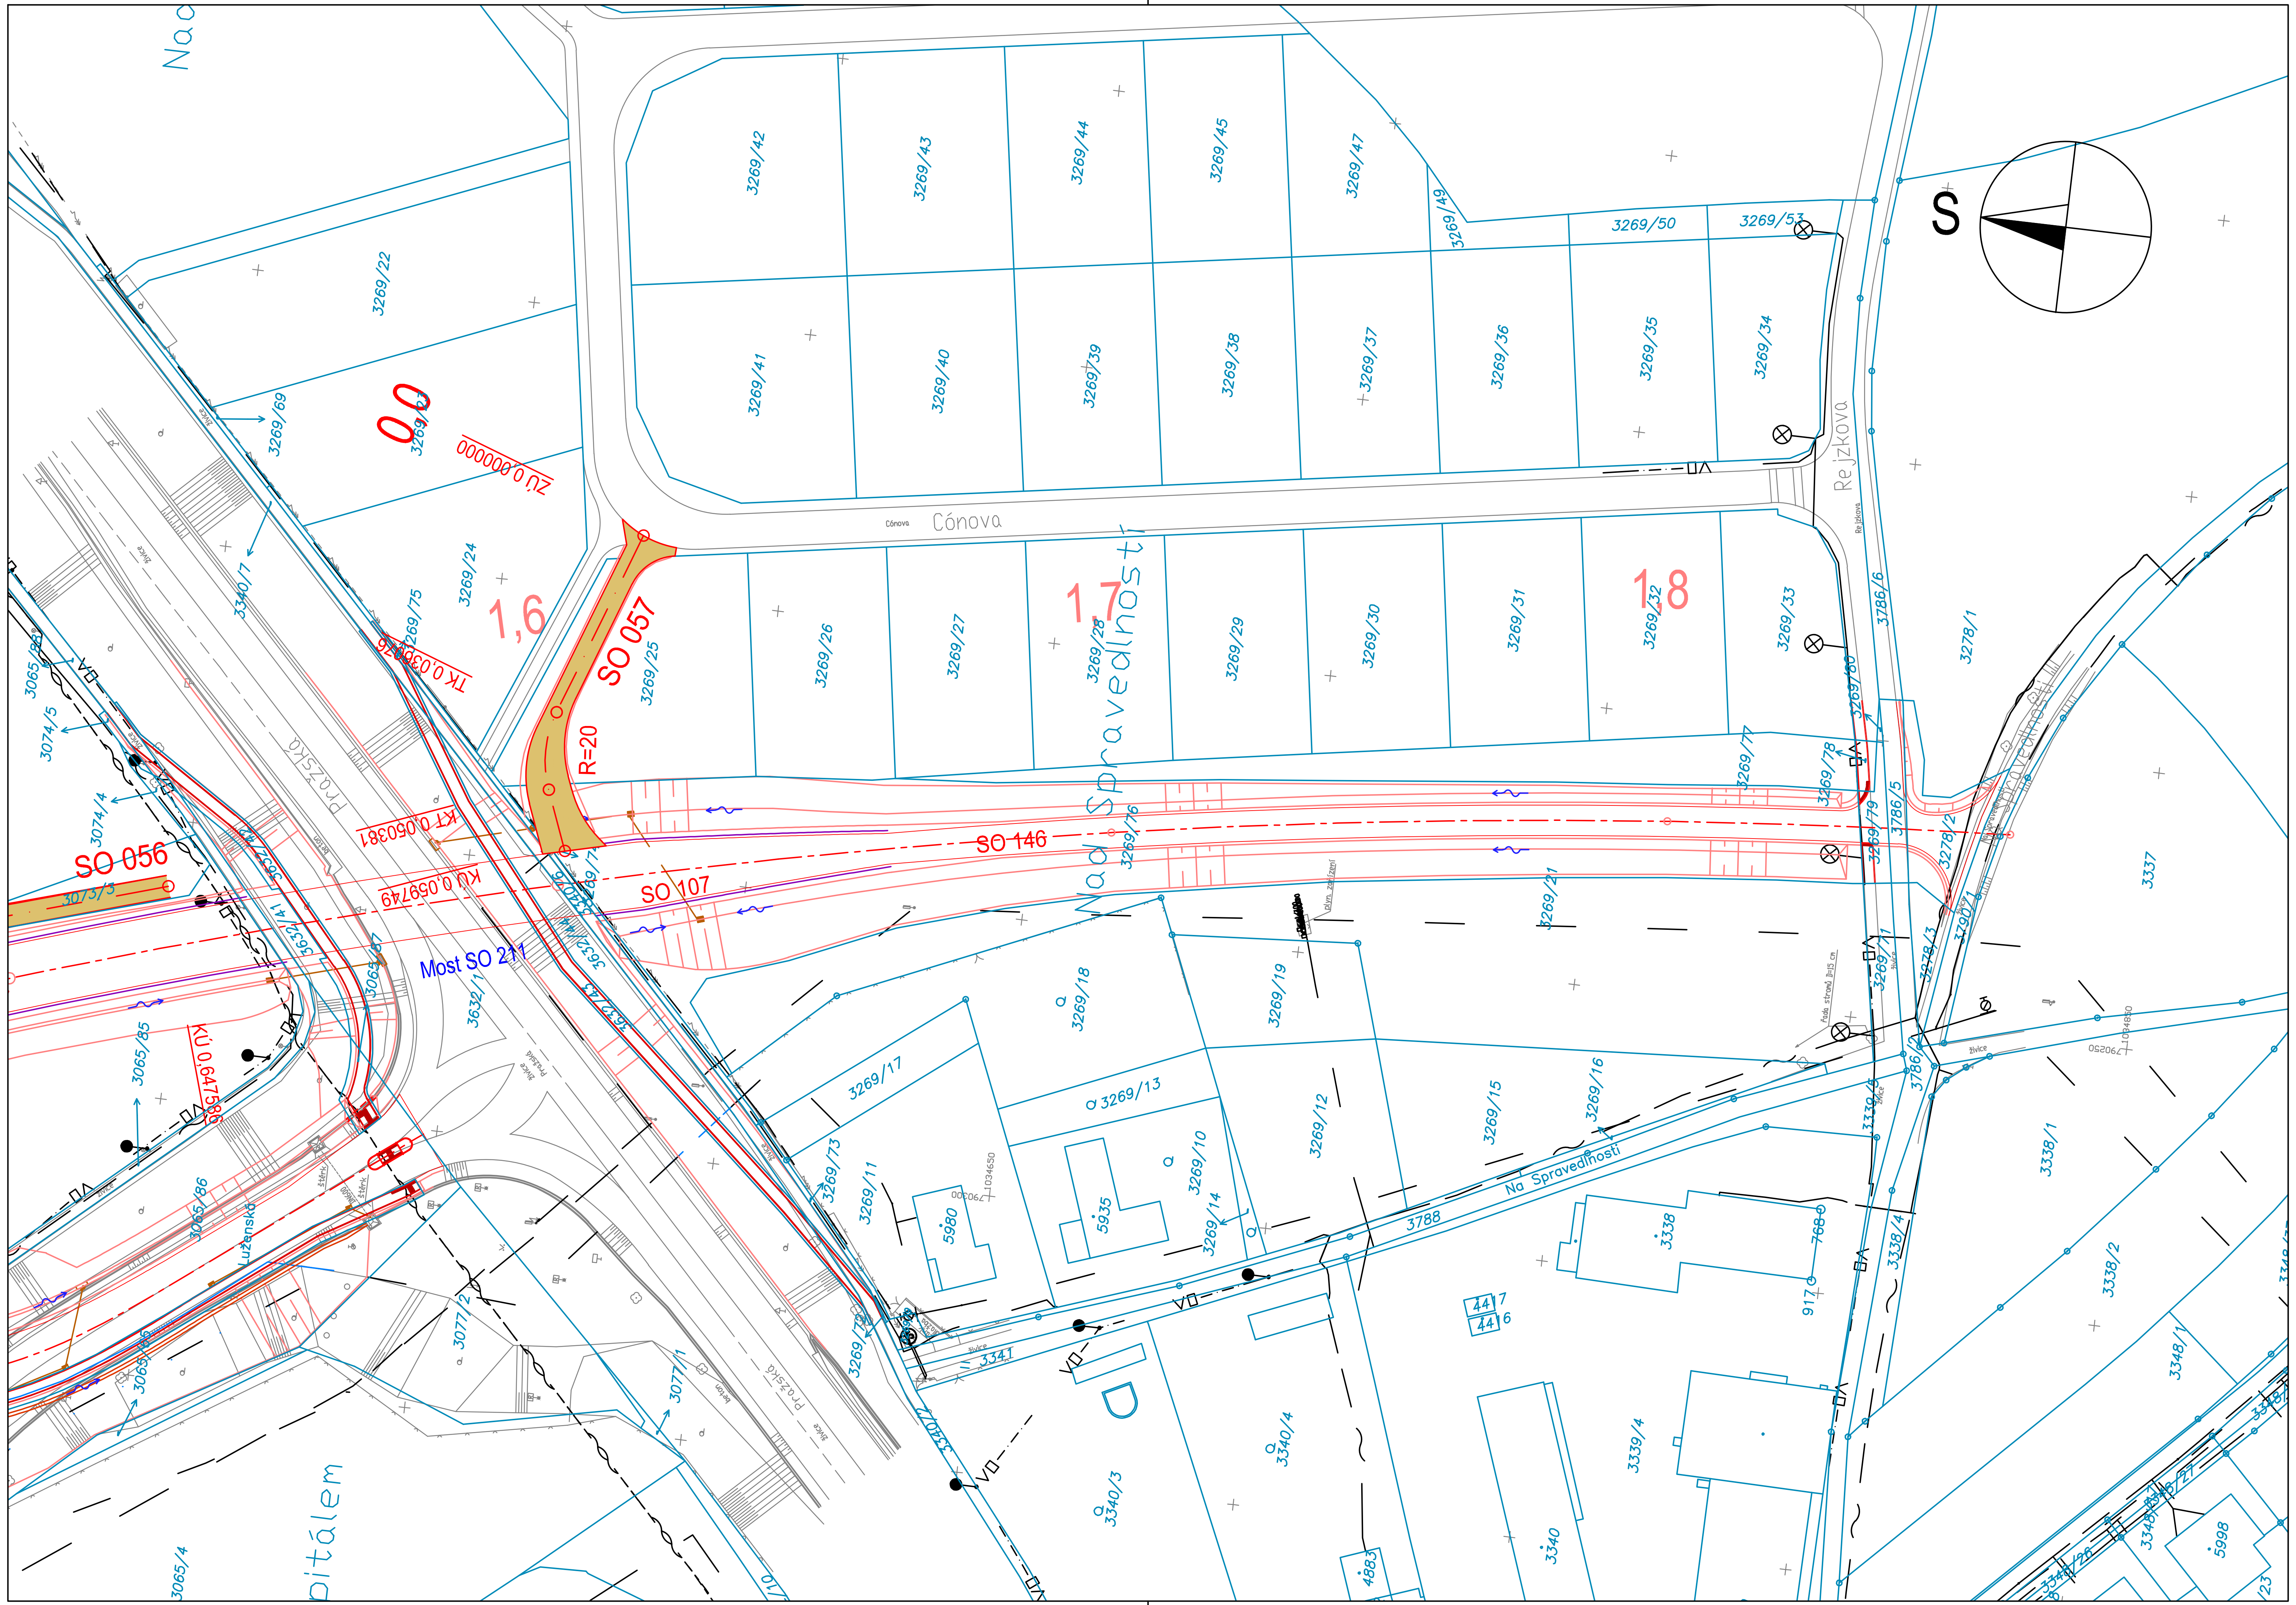

Změna:	Název změny:	Datum:	Provedl:	Podpis:

Investor:

Středočeský kraj
KRAJSKÝ ÚŘAD

Středočeský kraj
Zborovská 11
150 21 Praha 5

Inženýrská činnost:

METROPROJEKT Praha a.s.
Argentinská 1621/36
170 00 Praha 7

METROPROJEKT Praha a.s.
Argentinská 1621/36
170 00 Praha 7
generální ředitel: Ing. Vladimír Seidl
tel.: +420 296 154 105
www.metroprojekt.cz
info@metroprojekt.cz

METROPROJEKT

Souprava číslo:

HIP: **Ing. Martin Matějíček** Podpis:
tel.: **296 154 151**
Stupeň: **PDPS**

Název a účel díla:

II/229 Rakovník, připojení na II/237 (obchvat města, trasa B3)

Zpracovatelský útvar: **S60 - dopravních staveb**
tel.: **296 154 247**
Vedoucí útvaru: **Ing. Petr Zobal** Podpis:

Název části díla:

STAVEBNÍ ČÁST
OBJEKTY PŘÍPRAVY STAVENIŠTĚ

D
D.1

Odpovědný projektant: **Ing. Martin Matějíček** Podpis:
Vypracoval: **Ing. Jakub Pleiner** Podpis:

Název přílohy:

SO 057 - Staveništní komunikace km 1,600 - 1,860 vlevo
Situace

Změna:

Číslo příl.: **004**

Skart. znak:	V20/2039	Datum:	10/2023
Počet formátů:	3xA4	Měřítko:	1:1000

IČD:	18	7393	04	01	05	00