


Podélný profil: SO 056 - Staveništní komunikace - km 0,890 - 1,530 vlevo
Měřítko: 1:1000/100
Rozsah: km 0,000 00 - km 0,647 59

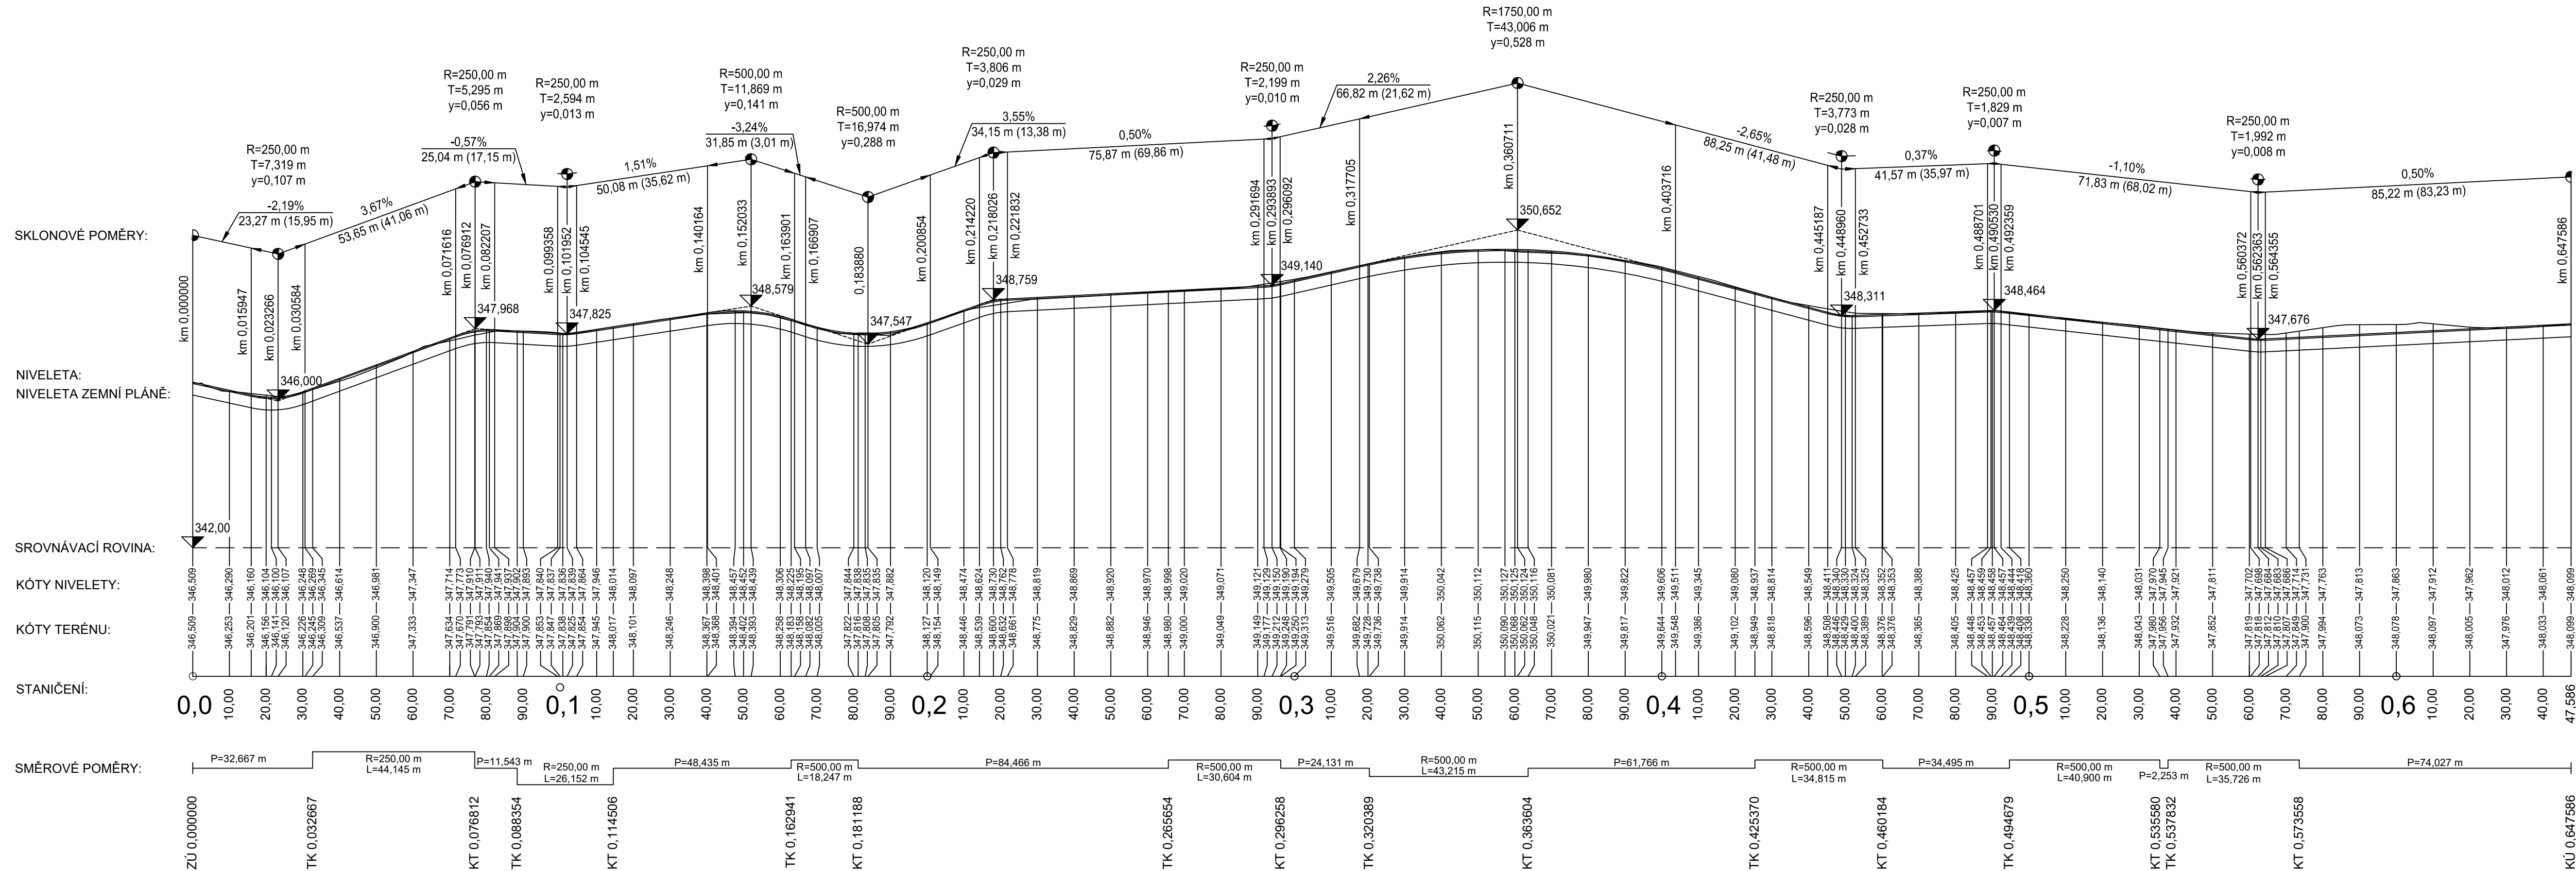

Změna:	Název změny:	Datum:	Provedl:	Podpis:	
Investor:		Inženýrská činnost:			
Středočeský kraj KRAJSKÝ ÚŘAD		Středočeský kraj Zborovská 11 150 21 Praha 5		METROPROJEKT Praha a.s. Argentinská 162/36 170 00 Praha 7	
METROPROJEKT Praha a.s. Argentinská 162/36 170 00 Praha 7 generální ředitel: Ing. Vladimír Seidl tel.: +420 296 154 105 www.metroprojekt.cz info@metroprojekt.cz				Souprava číslo:	
HIP:		Podpis:		Název a účel díla:	
Ing. Martin Matějčiček				II/229 Rakovník, připojení na II/237 (obchvat města, trasa B3)	
tel.: 296 154 151					
Stupeň:		PDPS			
Zpracovatelství útvar:		Název části díla:			
S60 - dopravních staveb tel.: 296 154 247		STAVEBNÍ ČÁST OBJEKTY PŘÍPRAVY STAVENIŠTĚ		D D.1	
Vedoucí útvaru:		Podpis:			
Ing. Petr Zobal					
Odpovědný projektant:		Podpis:		Název přílohy:	
Ing. Martin Matějčiček				SO 056 - Staveništní komunikace km 0,890 - 1,530 vlevo Podélný profil	
Vypracoval:		Podpis:			
Ing. Jakub Pleiner					
Skart. znak:		Datum:		Změna:	
V20/2039		10/2023			
Počet formátů:		Měřítko: 1:1000/100		Číslo příl.:	
4x A4				005	
		IČD:			
		18		04	
		7393		01	
		04		00	