

Rozsah: km 1,460 00 - km 1,859 05

SO 106 ◀▶ SO 107

SO 107  SO 146

SKLONOVÉ
POMĚRY:

NIVELETA:
NIVELETA ZEMNÍ PLÁNĚ:

PRŮBĚH PŘÍKOPŮ:
VPRAVO
VLEVO -----

PRŮBĚH KLOPENÍ:


SROVNÁVACÍ ROVINA:

KÓTY NIVELETY:

KÓTY TERÉNU:

STANIČENÍ:

SMĚROVÉ POMĚRY:

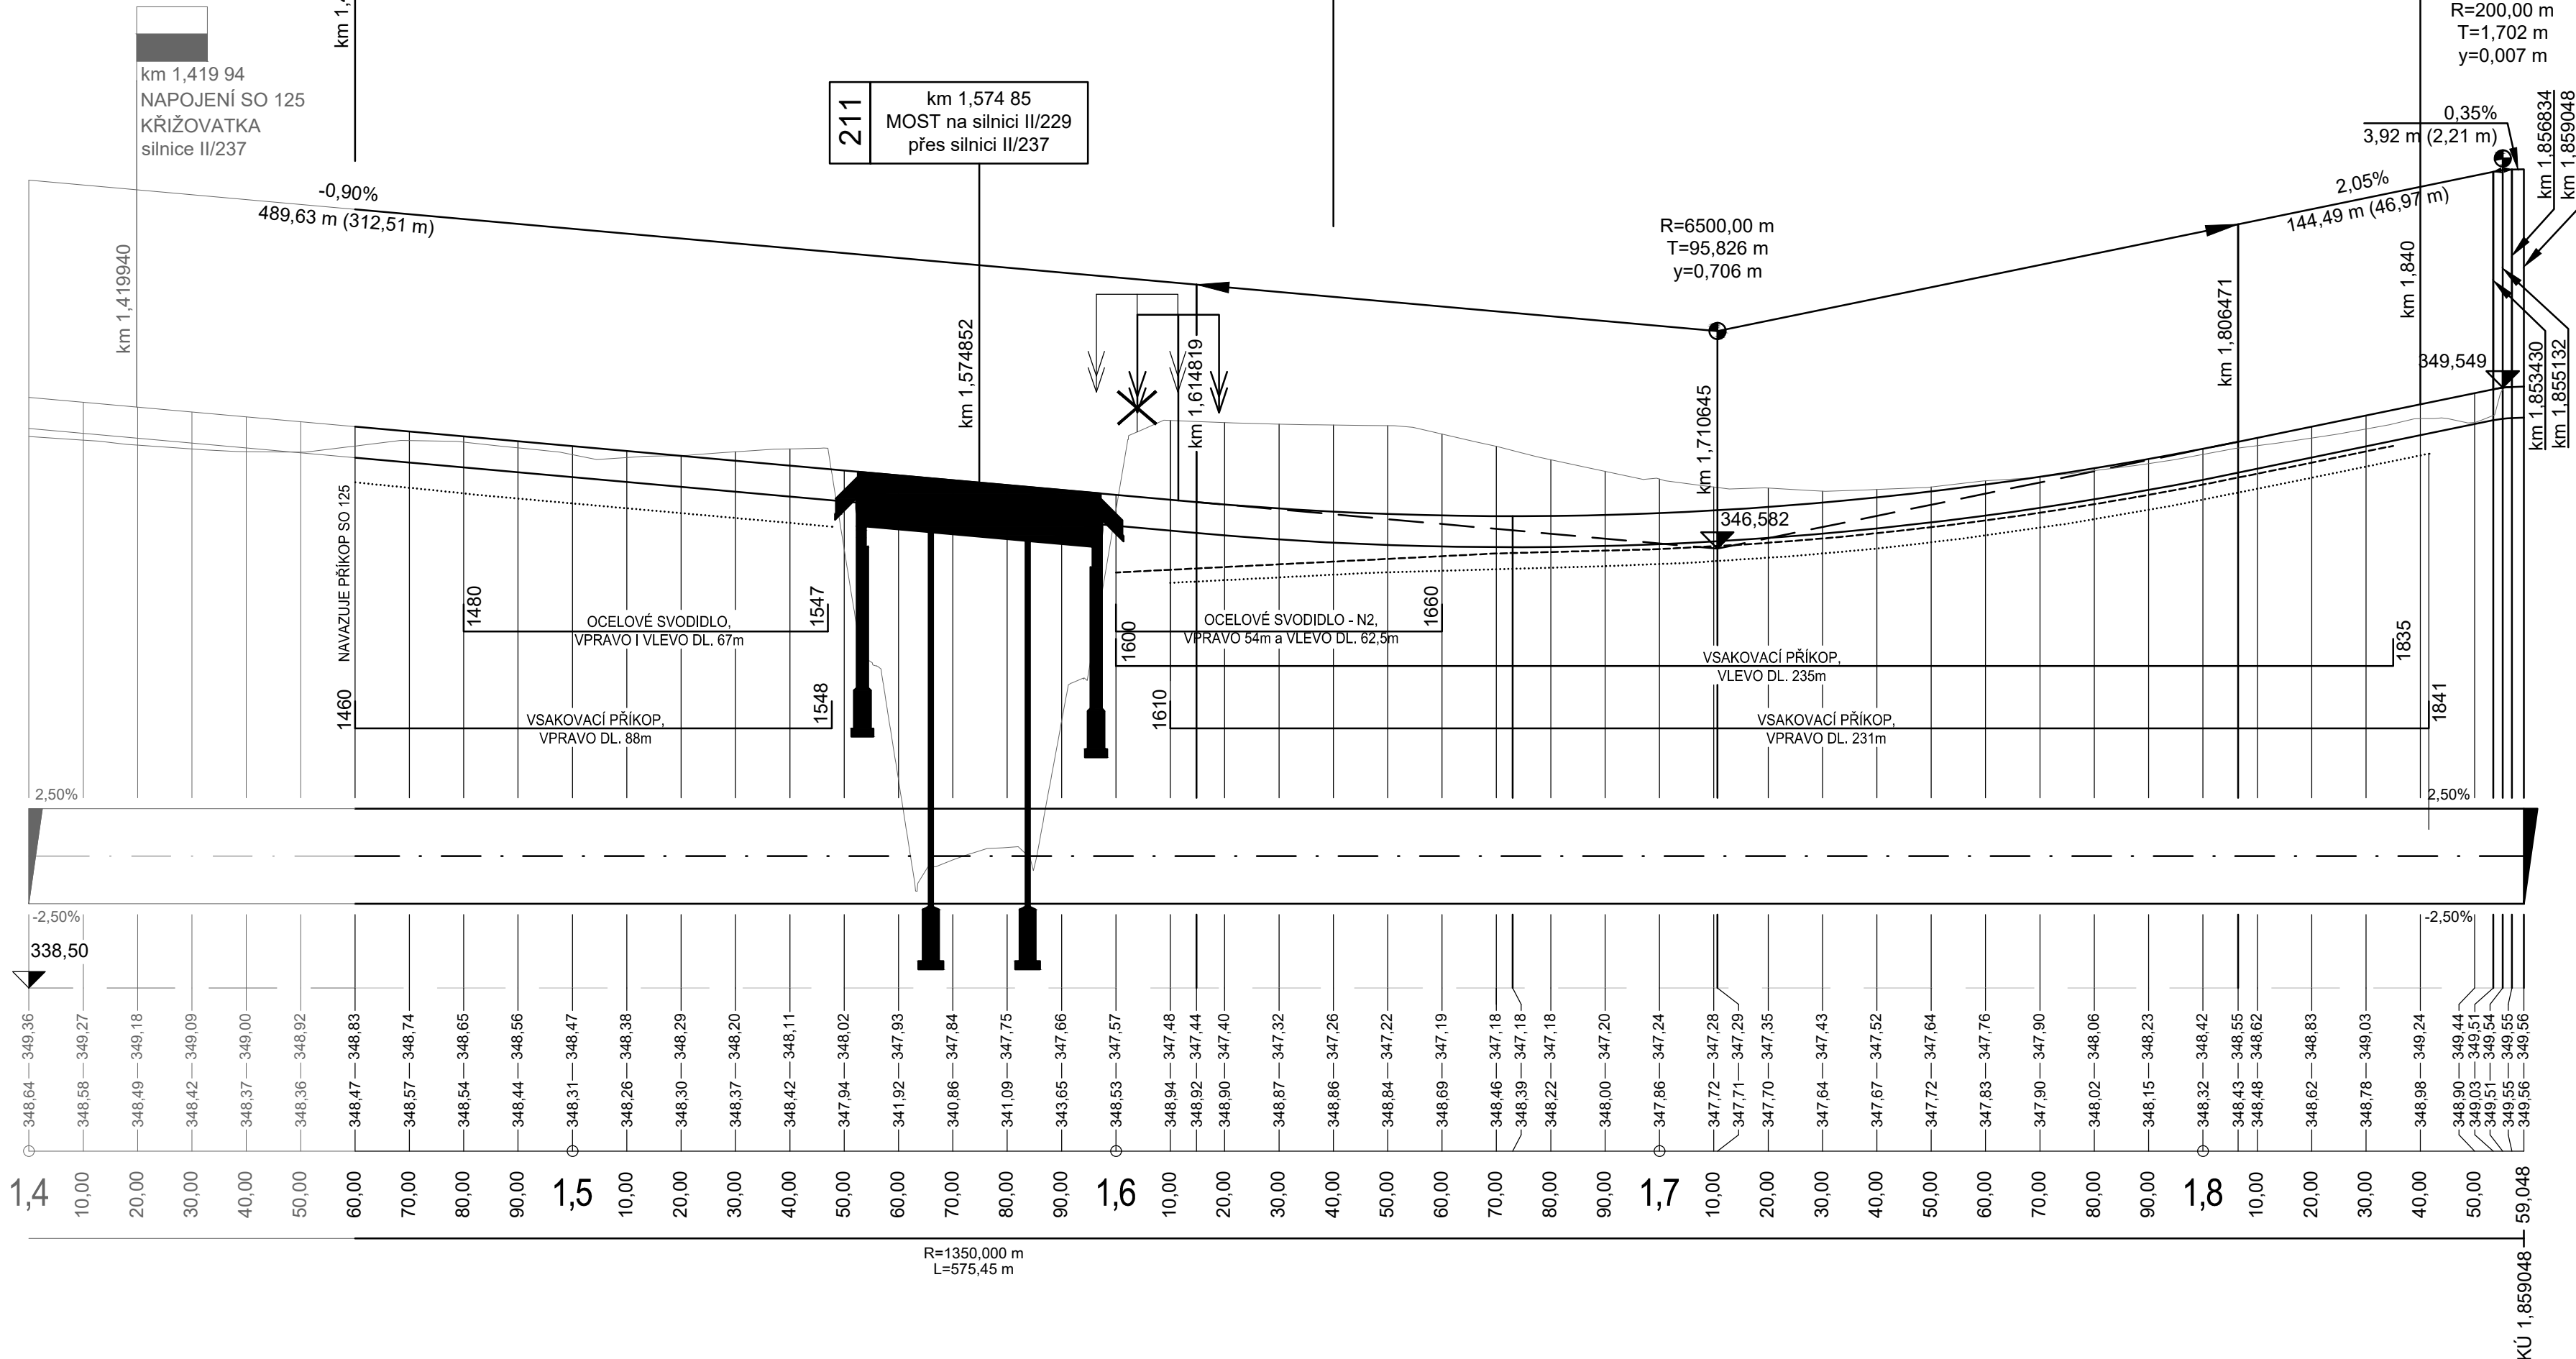



Změna:	Název změny:	Datum:	Provedl:	Podpis:

Investor:	Středočeský kraj Zborovská 11 150 21 Praha 5	Inženýrská činnost:	METROPROJEKT Praha a.s. Argentinská 1621/36 170 00 Praha 7
-----------	--	---------------------	--

<p>METROPROJEKT Praha a.s. Argentinská 1621/36 170 00 Praha 7</p> <p>generální ředitel: Ing. Vladimír Seidl tel.: +420 296 154 105 www.metroprojekt.cz info@metroprojekt.cz</p>	 <p>METROPROJEKT</p>	<p>Souprava číslo:</p>
--	--	------------------------

HIP:	Podpis:	Název a účel díla:
Ing. Martin Matějčíček		II/229 Rakovník, připojení na II/237 (obchvat města, trasa B3)
tel.: 296 154 151		
Stupeň:	PDPS	

<p>Zpracovatelský útvar:</p> <p>S60 - dopravních staveb</p> <p>tel.: 296 154 247</p> <p>Vedoucí útvaru:</p> <p>Ing. Petr Zobal</p>	<p>Název části díla:</p> <p>STAVEBNÍ ČÁST</p> <p>POZEMNÍ KOMUNIKACE</p> <p>Podpis:</p> <p></p>	<p>D</p> <p>D.2</p>
---	---	-----------------------------------

Odpovědný projektant: Ing. Martin Matějčiček		Podpis: 	Název přílohy: SO 107 - Silnice II/229A km 1,460 - 1,640 (B3) PODÉLNÝ PROFIL								Změna:		
Vypracoval: Ing. Jakub Pleiner		Podpis: 									Číslo příl.:		
Skart. znak: V20/2039	Datum: 10/2023											003	
Počet formulí: 4x A4	Měřítko: 1:1000/100	IČD:	18	7393	04	02	03	00					