SO 121.1 - ÚPRAVA SILNICE III/01212,
ROZSAH STANIČENÍ km 2,322 44 - 2,655 85

Podélný řez
M 1:500/50

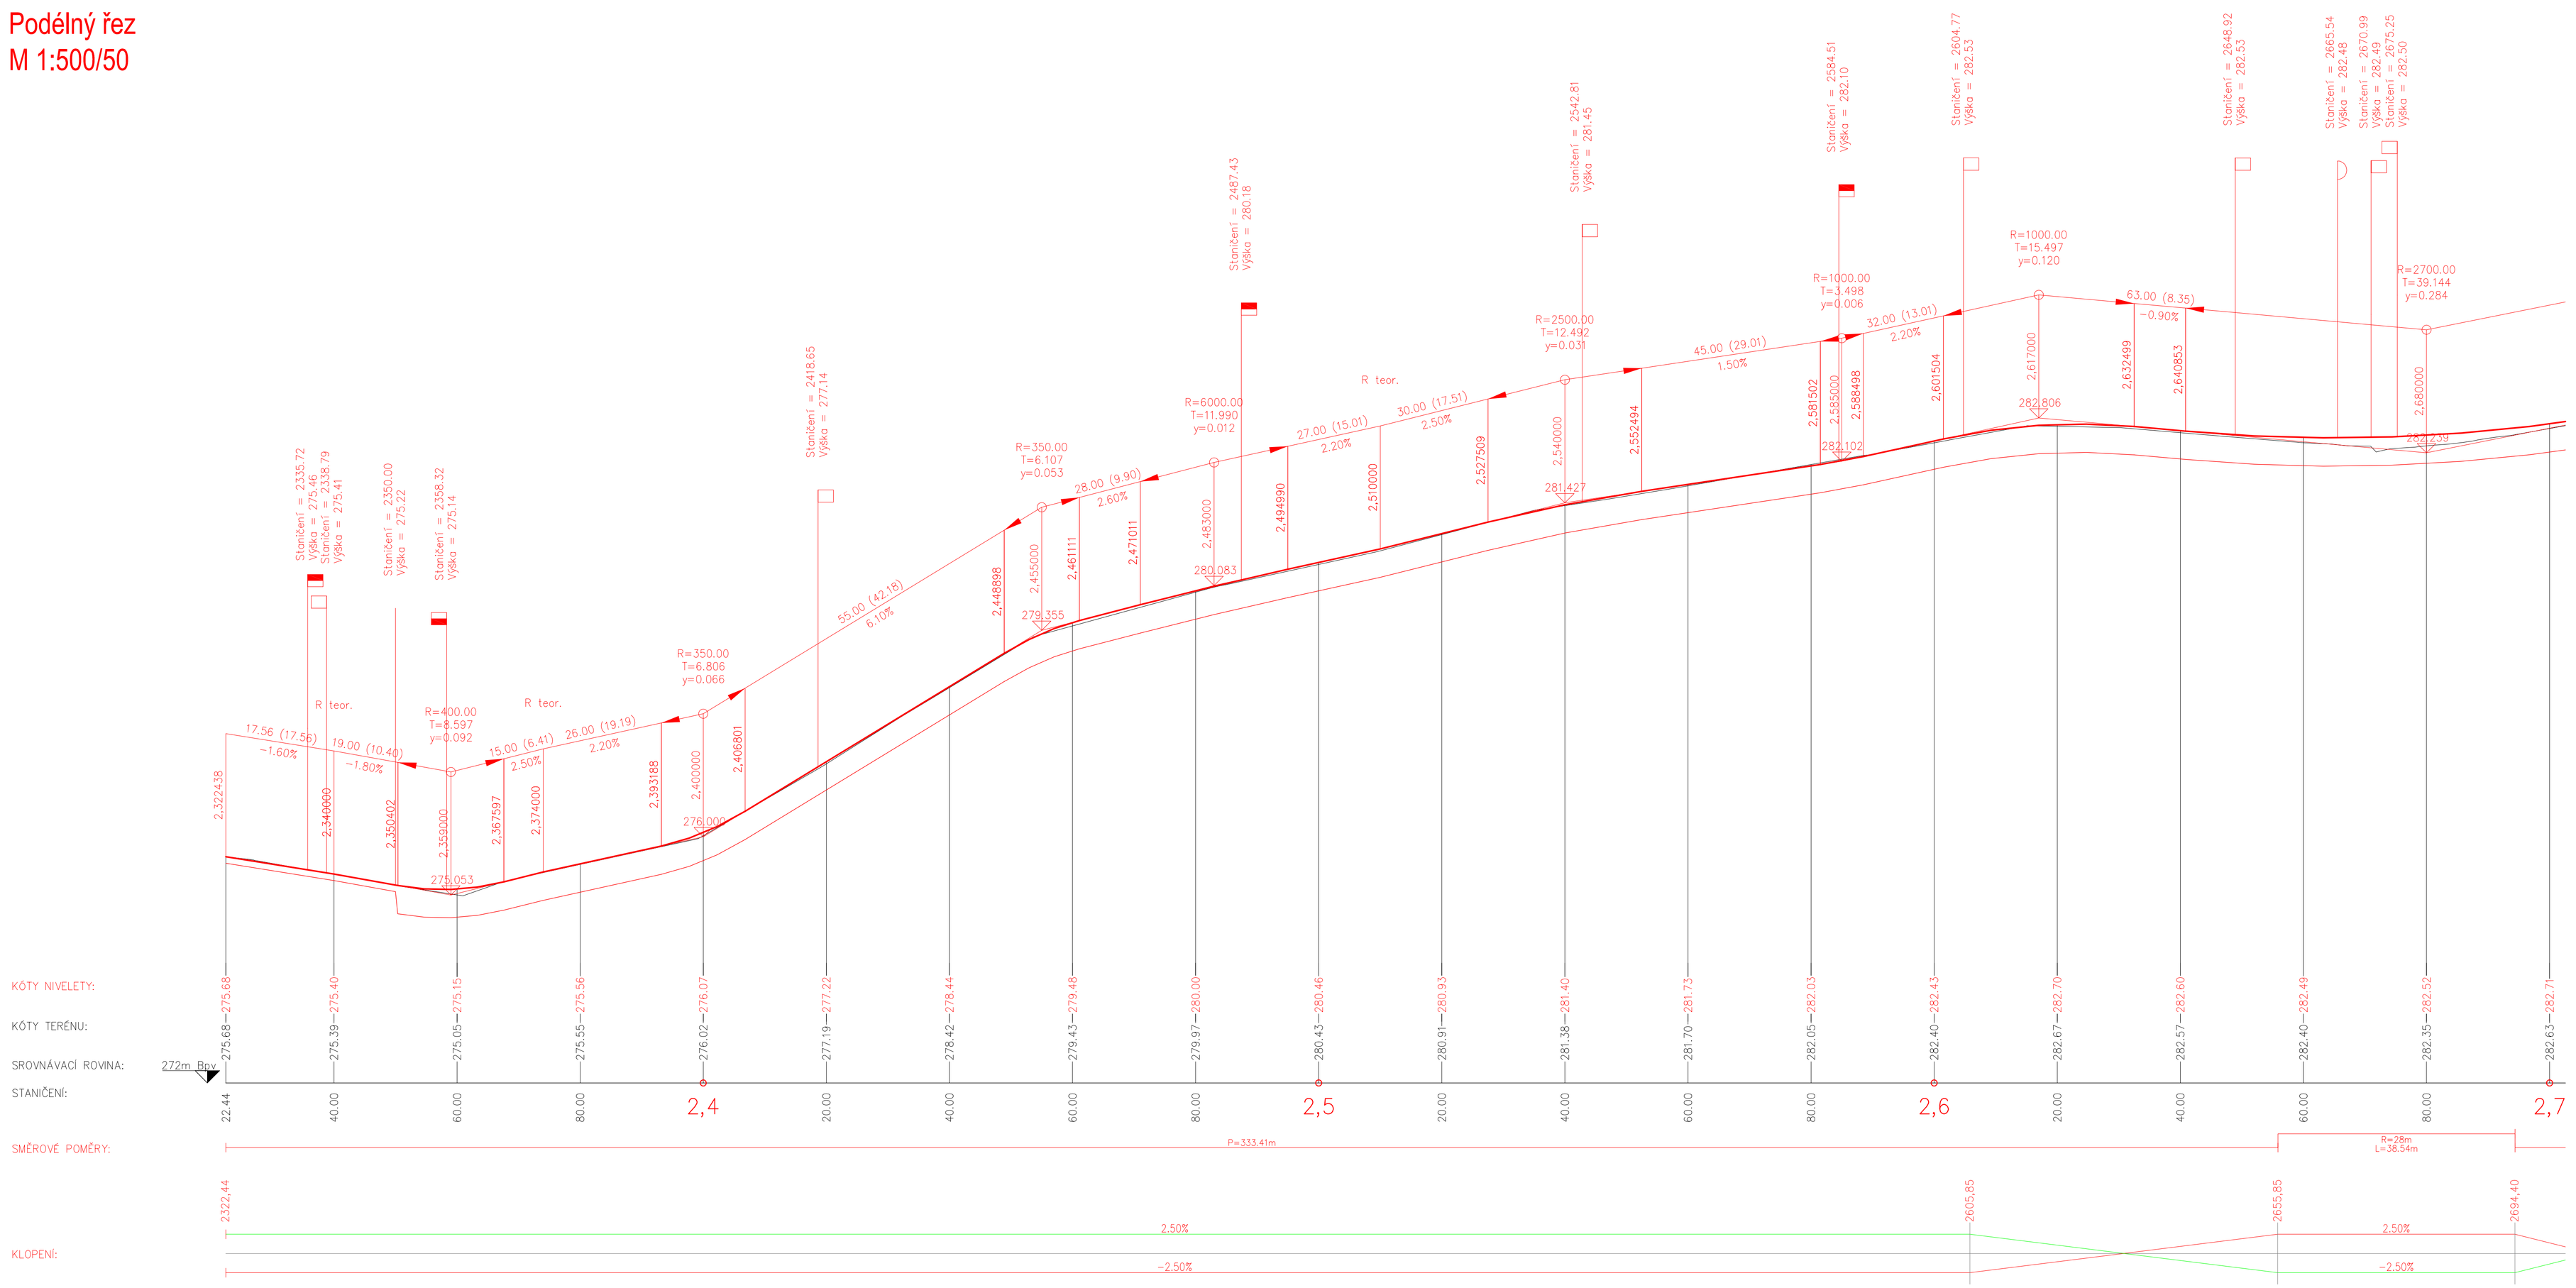

VÝŠKOVÝ SYSTÉM BPV — SOUŘADNICOVÝ SYSTÉM JTSK

atelierpromika
projektová činnost v dopravě
Muchova 9/223, 160 00 Praha 6
e-mail:promika@promika.cz
IČ: 26080273, DIČ: CZ26080273

OBJEDNATEL:	Krajská správa a údržba silnic Středočeského kraje, Zborovská 11, 150 21 Praha 5		
HLAVNÍ PROJEKTANT:	Ing. Petr Macek	VYPRACOVAL:	Ing. Šárka Veselá

AKCE:

Odstranění bodové závady na silnici III/01212 v obci Květnice

ČÁST:	D.1. Dokumentace objektů, stavební část						
OBJEKT:	D.1.1. – SO 121.1 – ÚPRAVA SILNICE III/01212						
PŘÍLOHA:	Podélný řez					Č. PŘÍLOHY:	03.
STUPEŇ:	PDPS	DATUM:	07/2022	MĚŘÍTKO:	1:500/50	FORMÁT:	10 x A4