
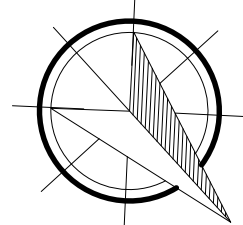



PŘÍSTAVBA A (ŠATNY + UČEBNY) - 1NP
PŘÍSTAVBA A (ŠATNY + BYT) - 1NP
PŘÍSTAVBA B (TĚLOCVIČNA) - 1NP

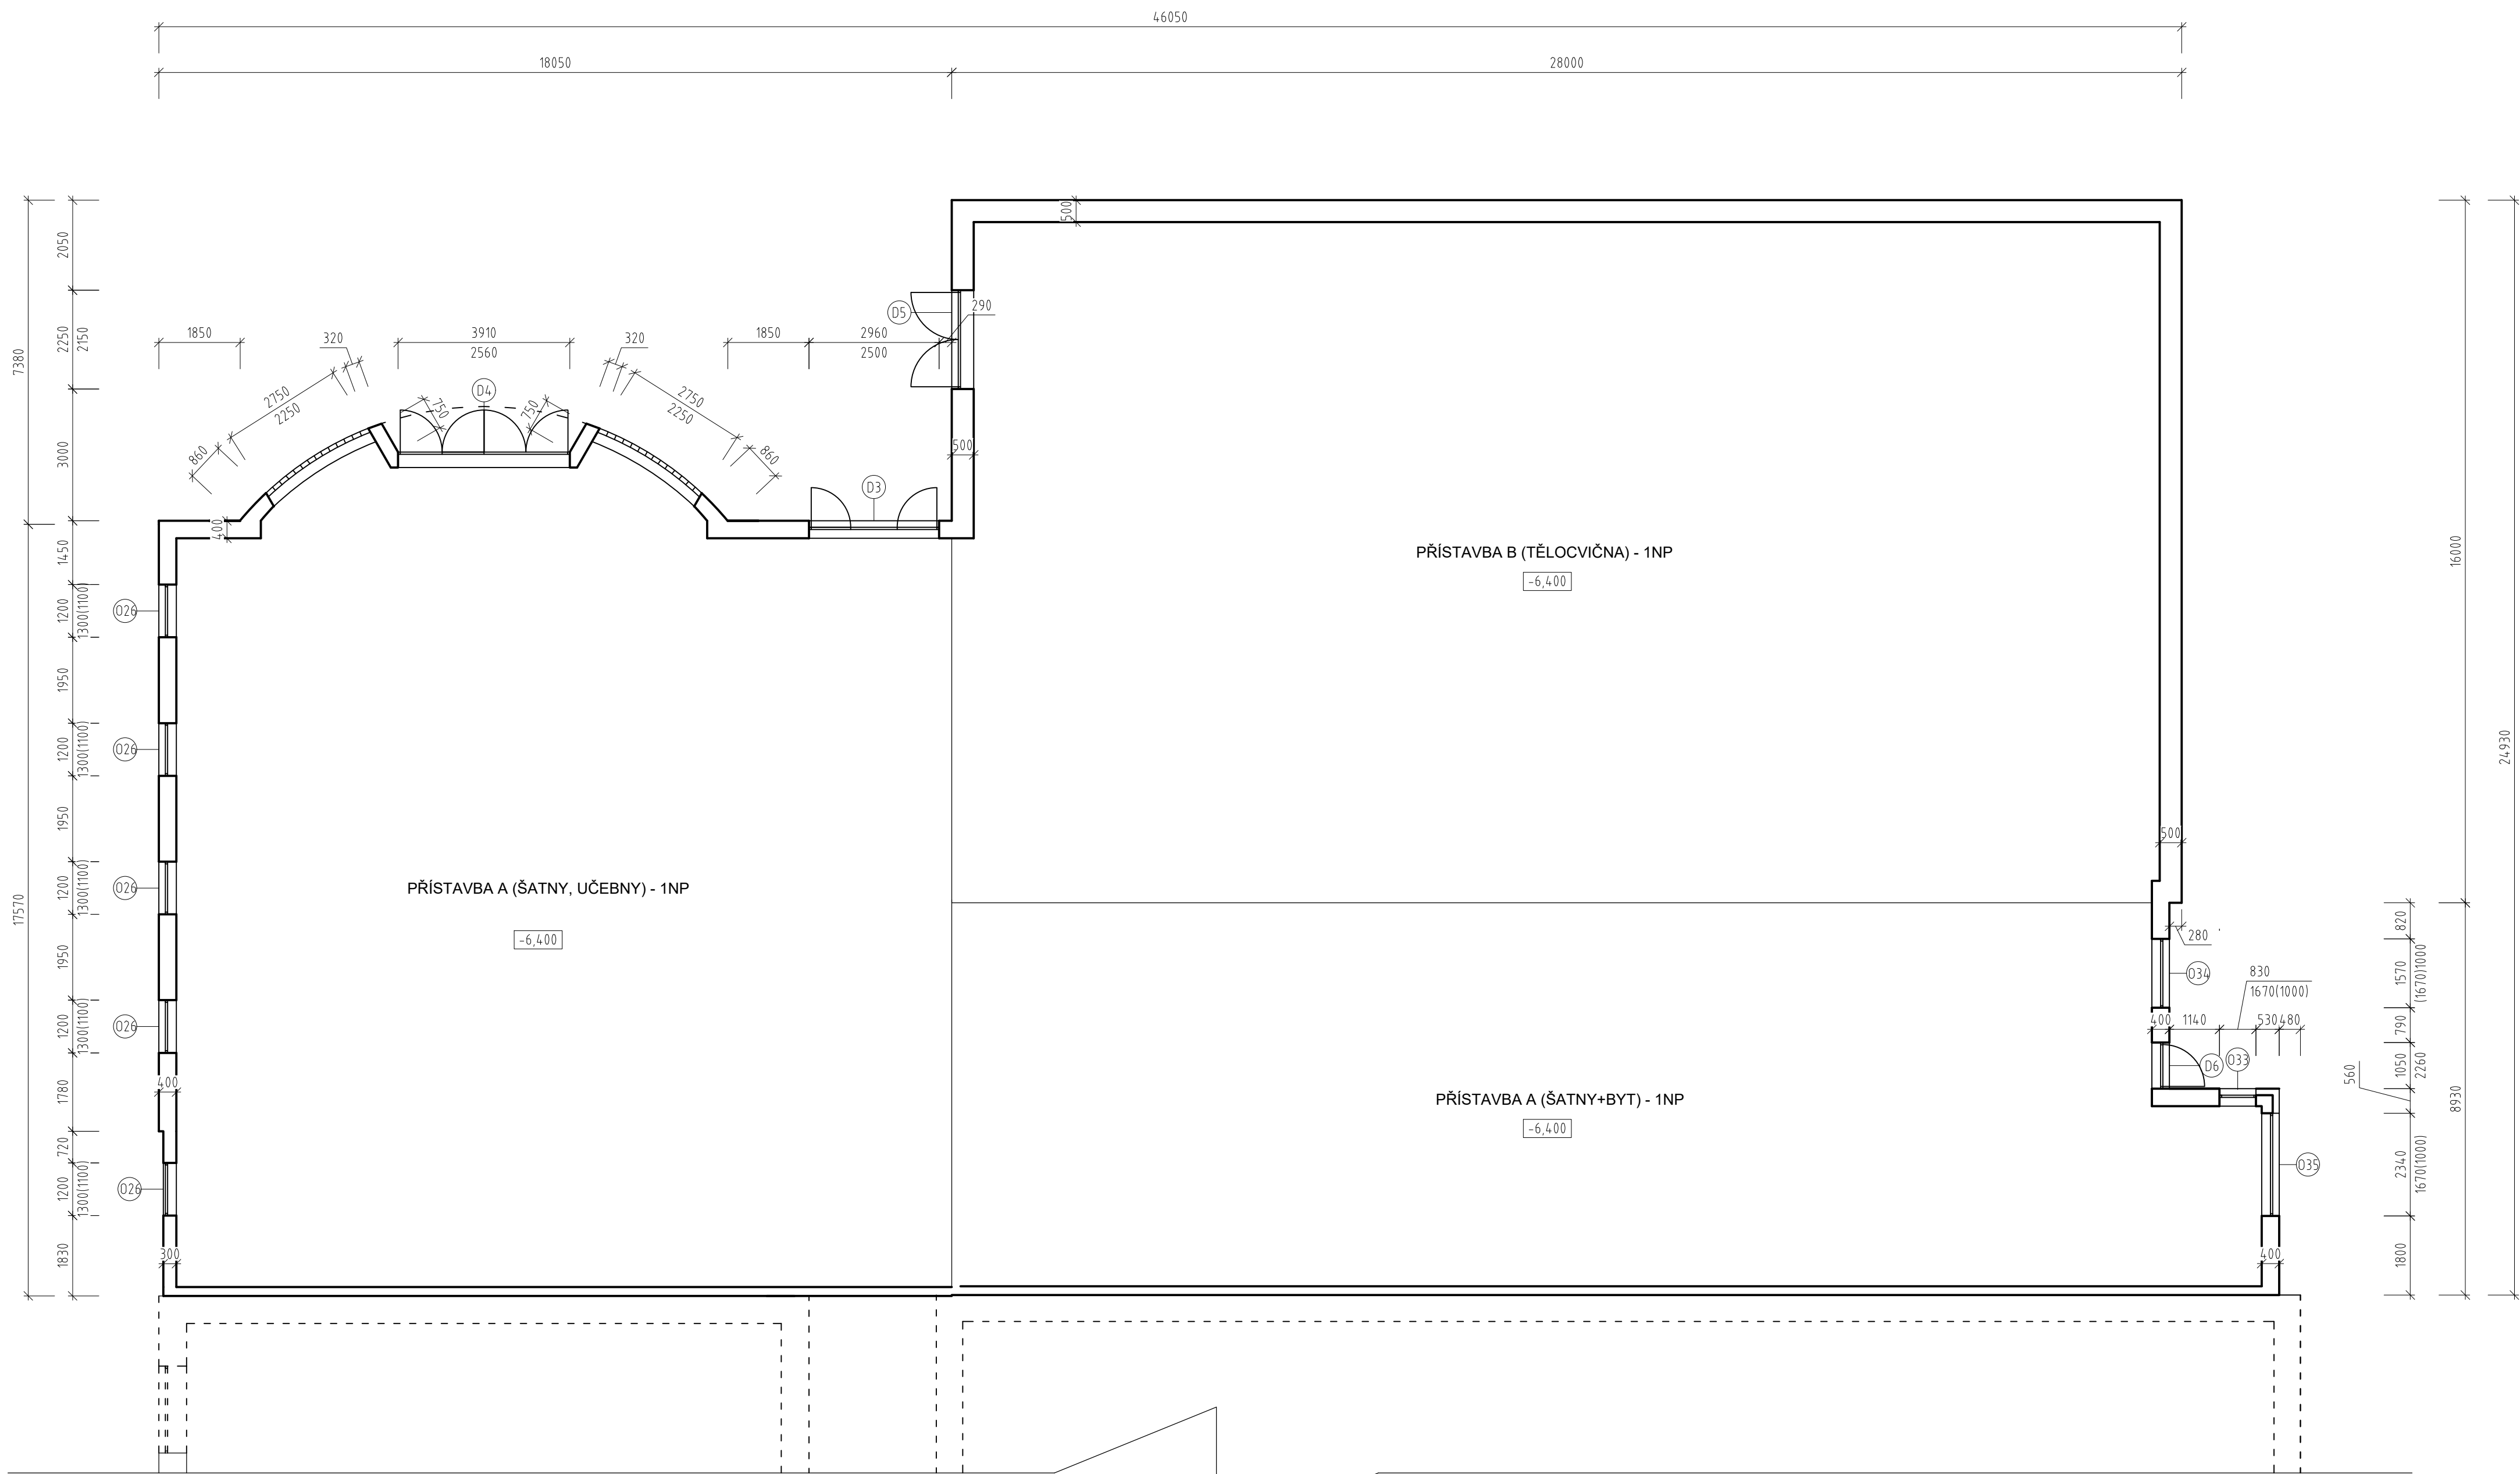

KONTROLOVAL: Ing. Martin Pechina		VYPRACOVAL: Lukáš Kurlfart		
INVESTOR: Středočeský kraj				
MÍSTO STAVBY: Rakovník, Pražská 1222 parc. č. st. 1557, k.ú. Rakovník [739081]		MĚŘÍTKO:	1:100	
NÁZEV PROJEKTU: Pasport objektu - Masarykova obchodní akademie, Rakovník, Pražská 1222 a Střední zemědělská škola, Rakovník, Pražská 1222		STUPĚŇ PD:	Pasport objektu	
		DATUM:	12/2022	
		FORMÁT:	A1	
OBSAH VÝKRESU: Přístavba A - (učebny, šatny, byt) - půdorys 1NP Přístavba B (tělocvična) - půdorys 1NP		VÝKRES ČÍSLO:	6	