
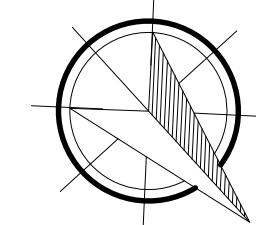



PŘÍSTAVBA A (UČEBNY) - PŮDORYS 4NP

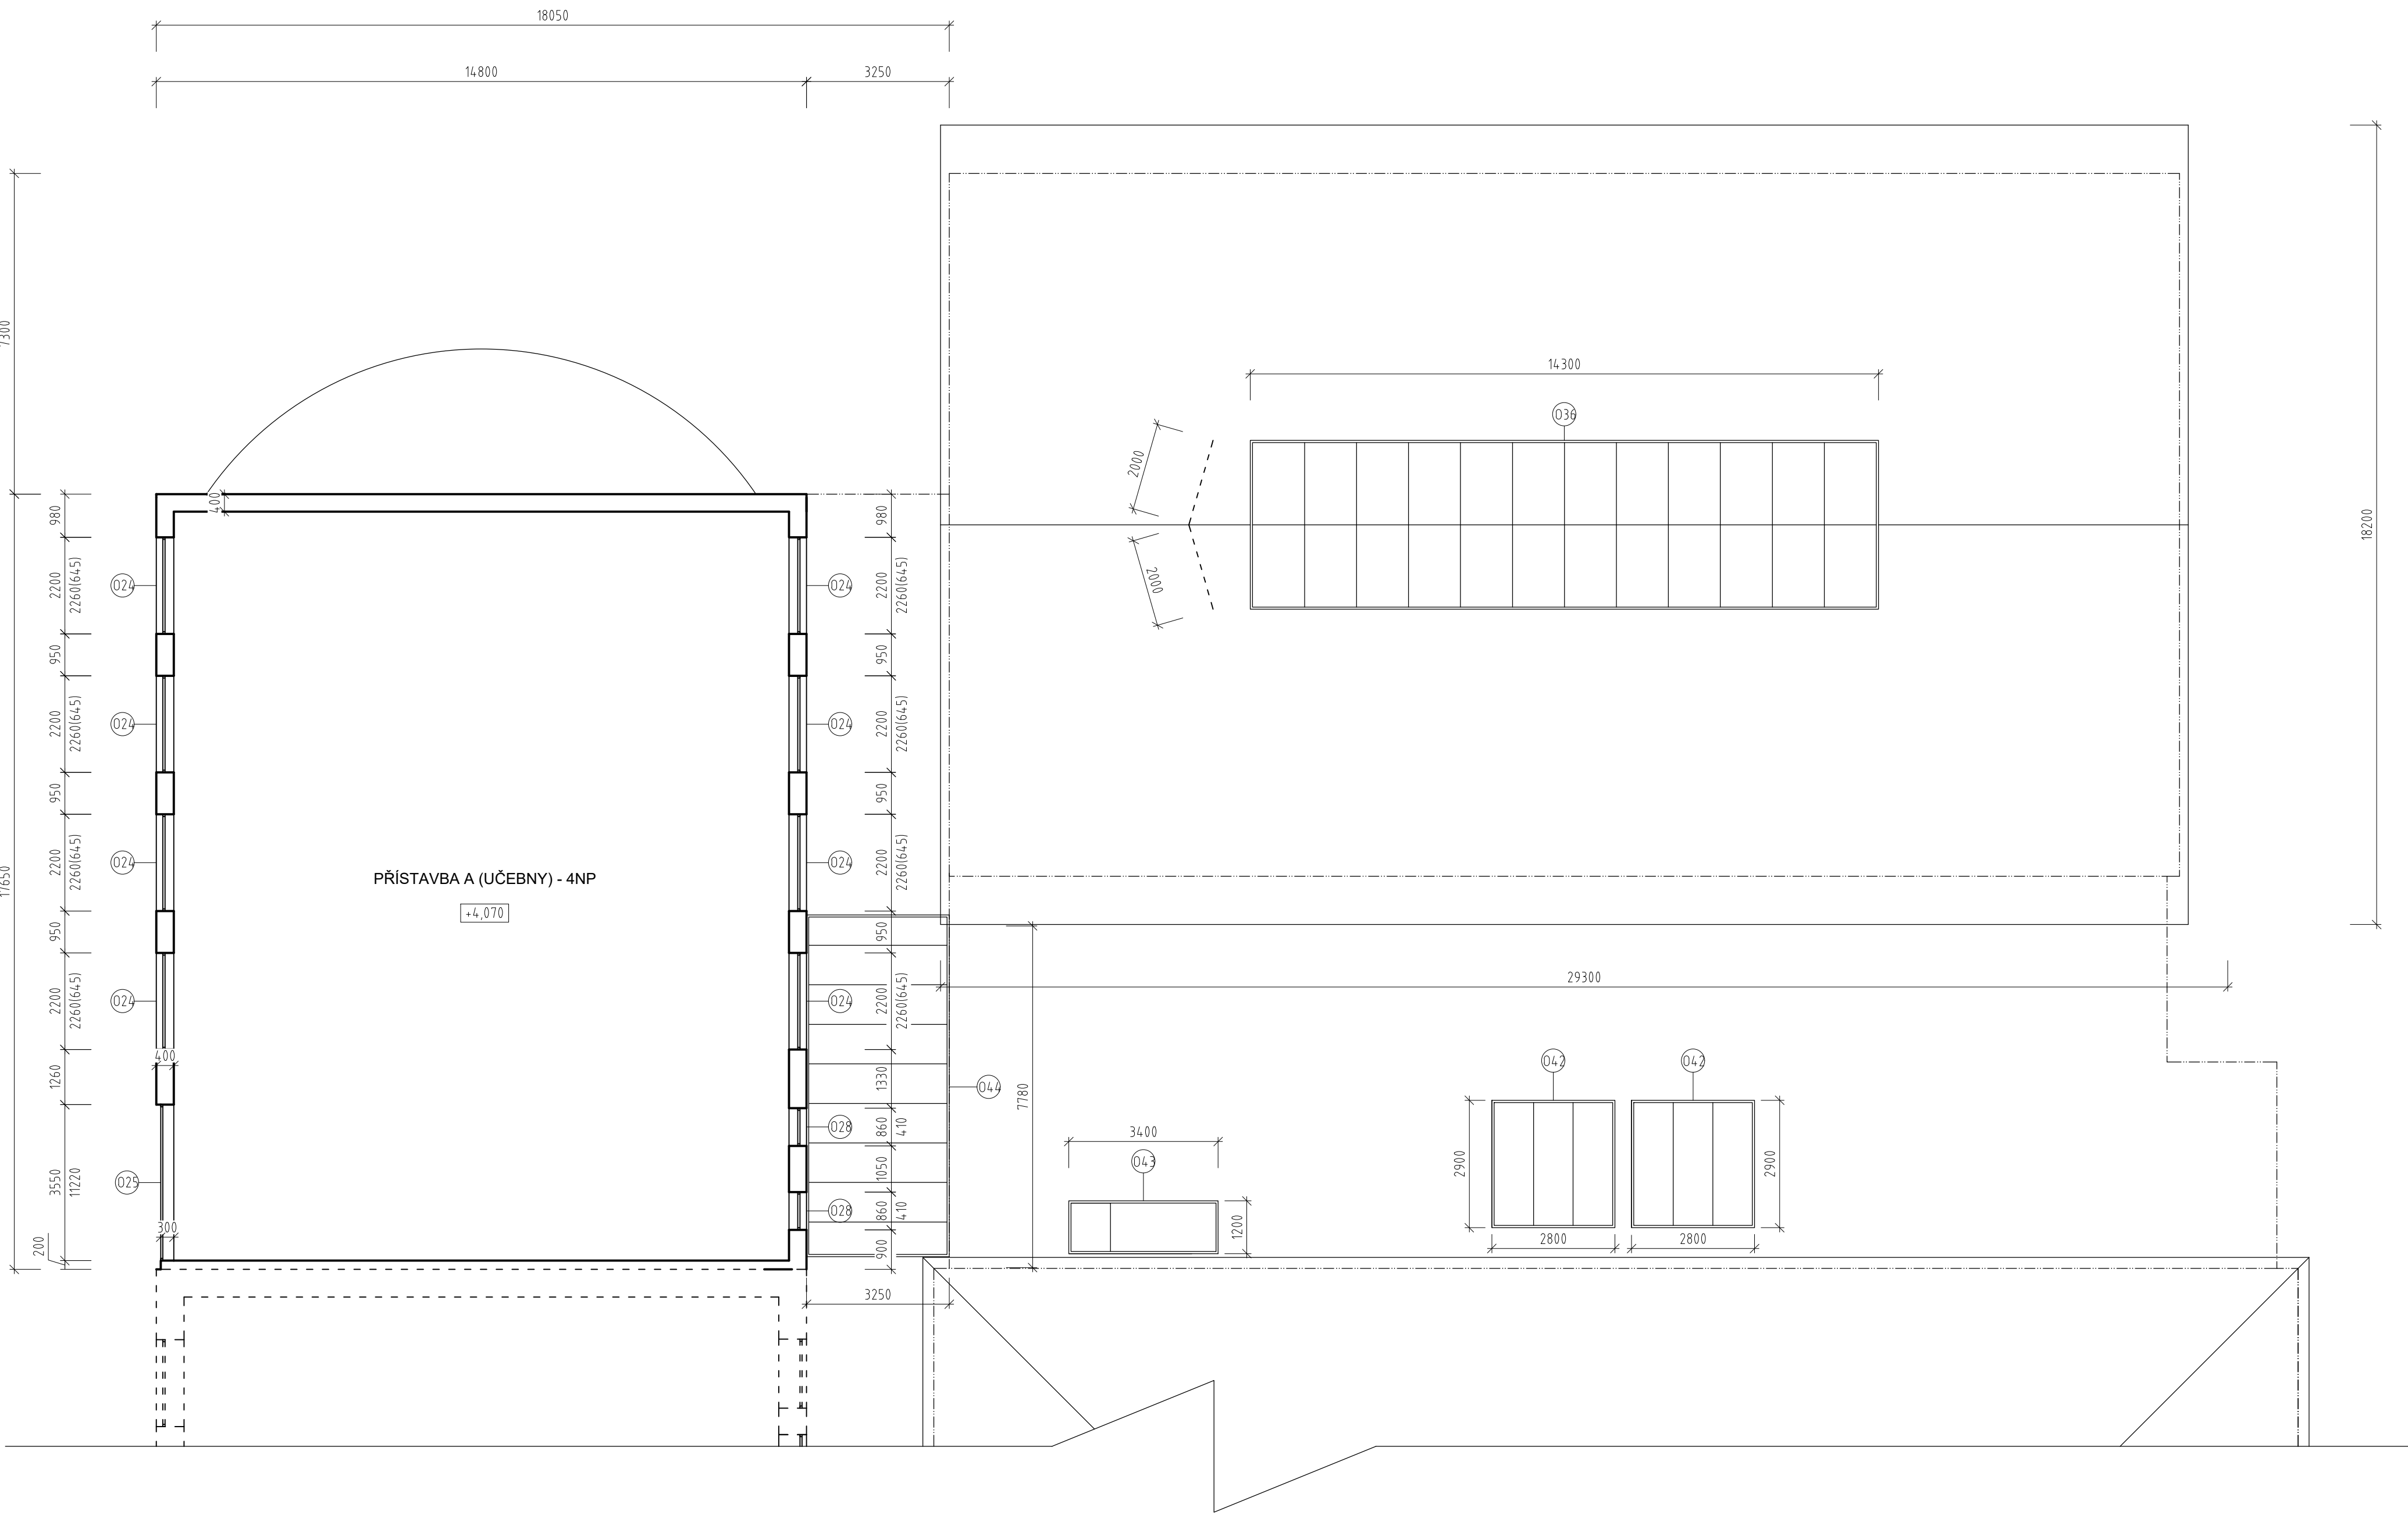

KONTROLOVAL:		VYPRACOVAL:			
Ing. Martin Pechina		Lukáš Kurlíř			
INVESTOR:		Středočeský kraj			
MÍSTO STAVBY:		Rakovník, Pražská 1222 parc. č. st. 1557, k.ú. Rakovník [739081]		MĚŘÍTKO:	1:100
NÁZEV PROJEKTU:		Pasport objektu - Masarykova obchodní akademie, Rakovník, Pražská 1222 a Střední zemědělská škola, Rakovník, Pražská 1222		STUPĚŇ PD:	Pasport objektu
OBSAH VÝKRESU:		Přístavba A - (učebny) - půdorys 4NP		DATUM:	12/2022
				FORMÁT:	A1
				VÝKRES ČÍSLO:	9