
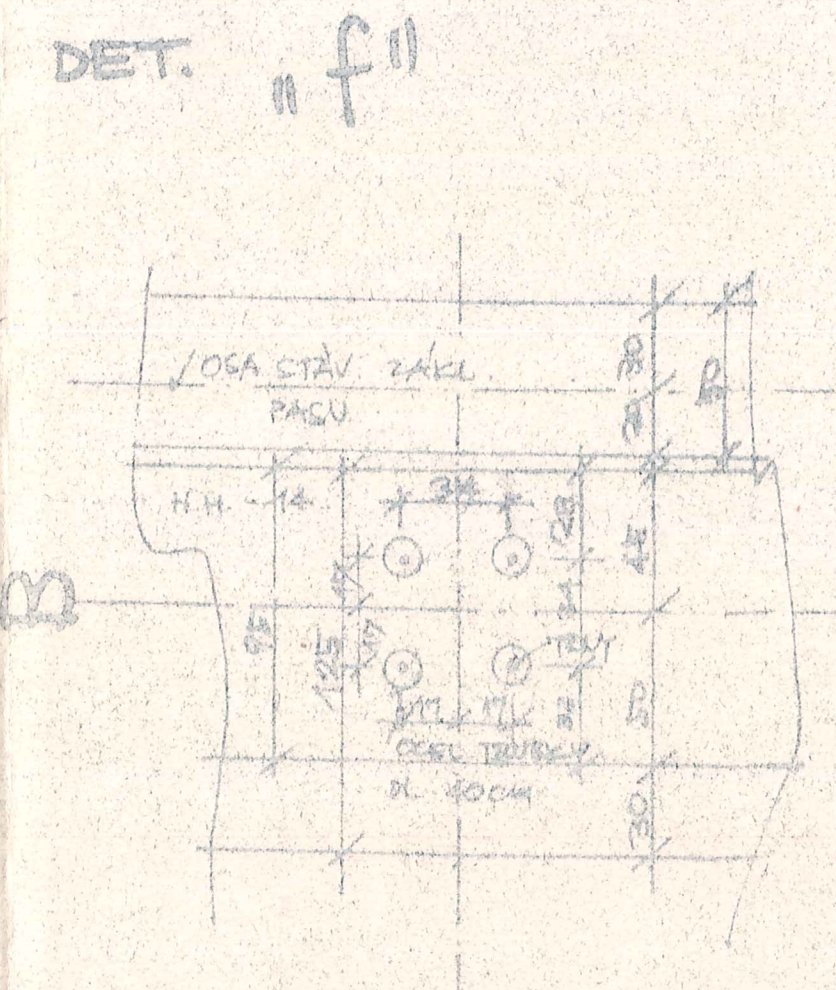
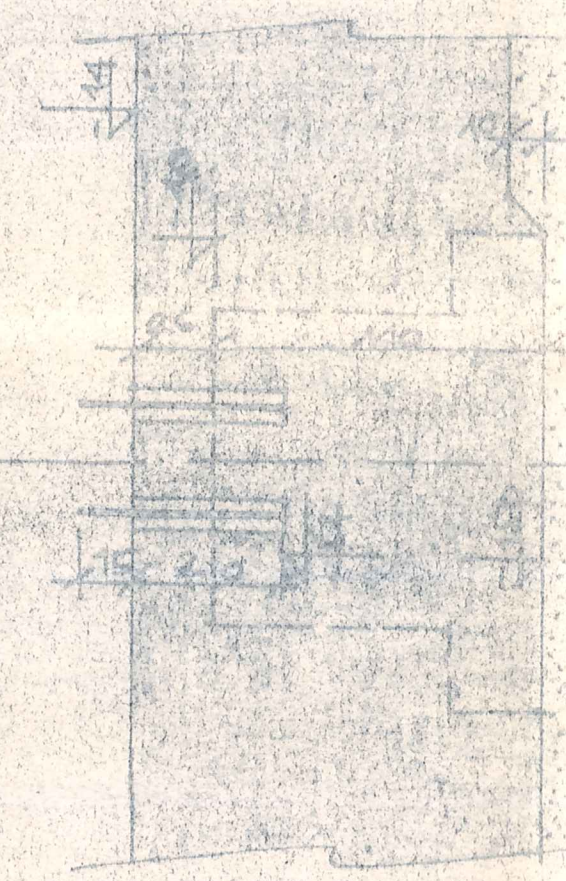
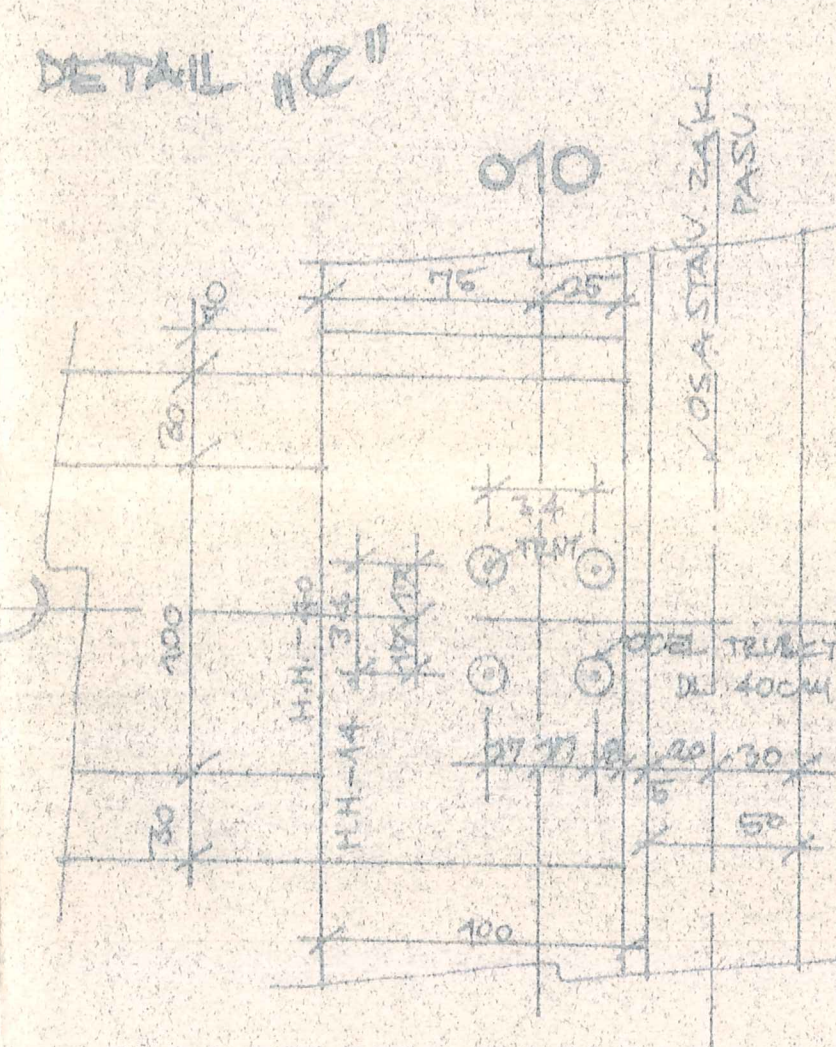
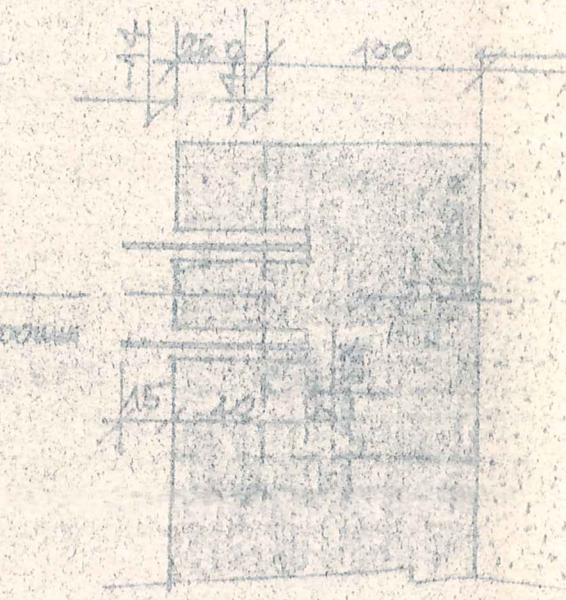
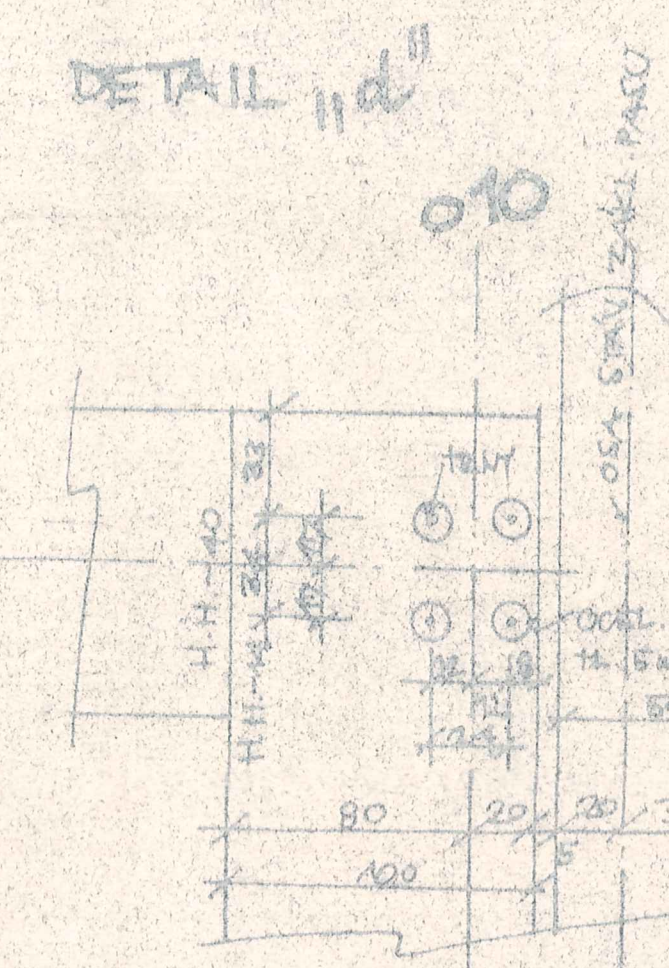
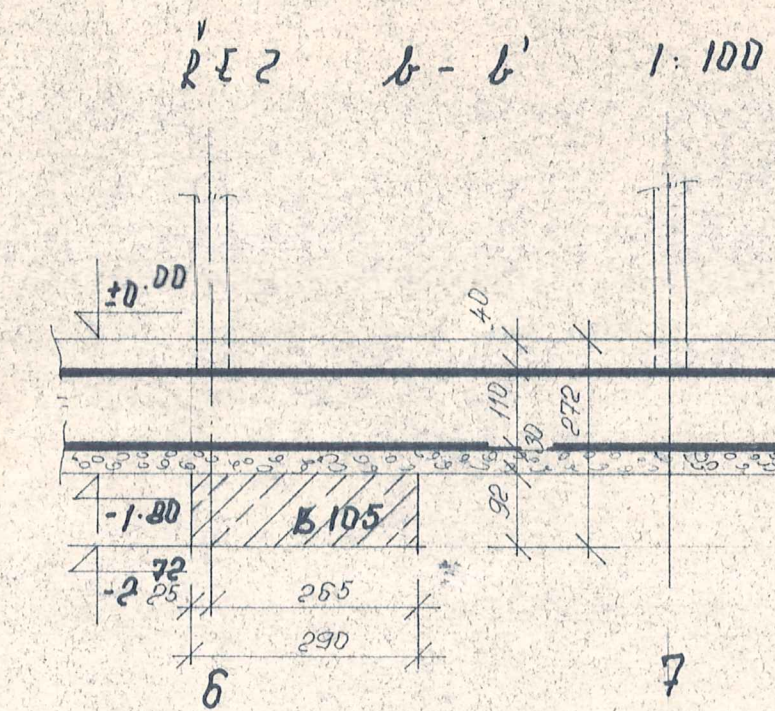
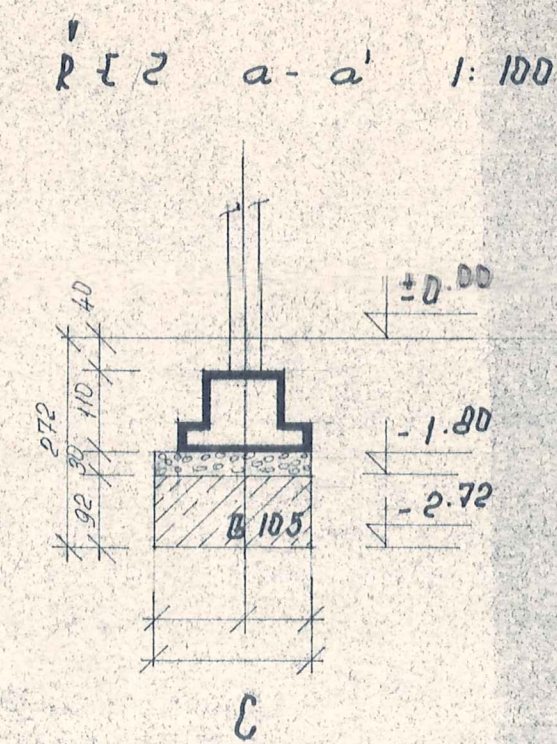


DET. "b"

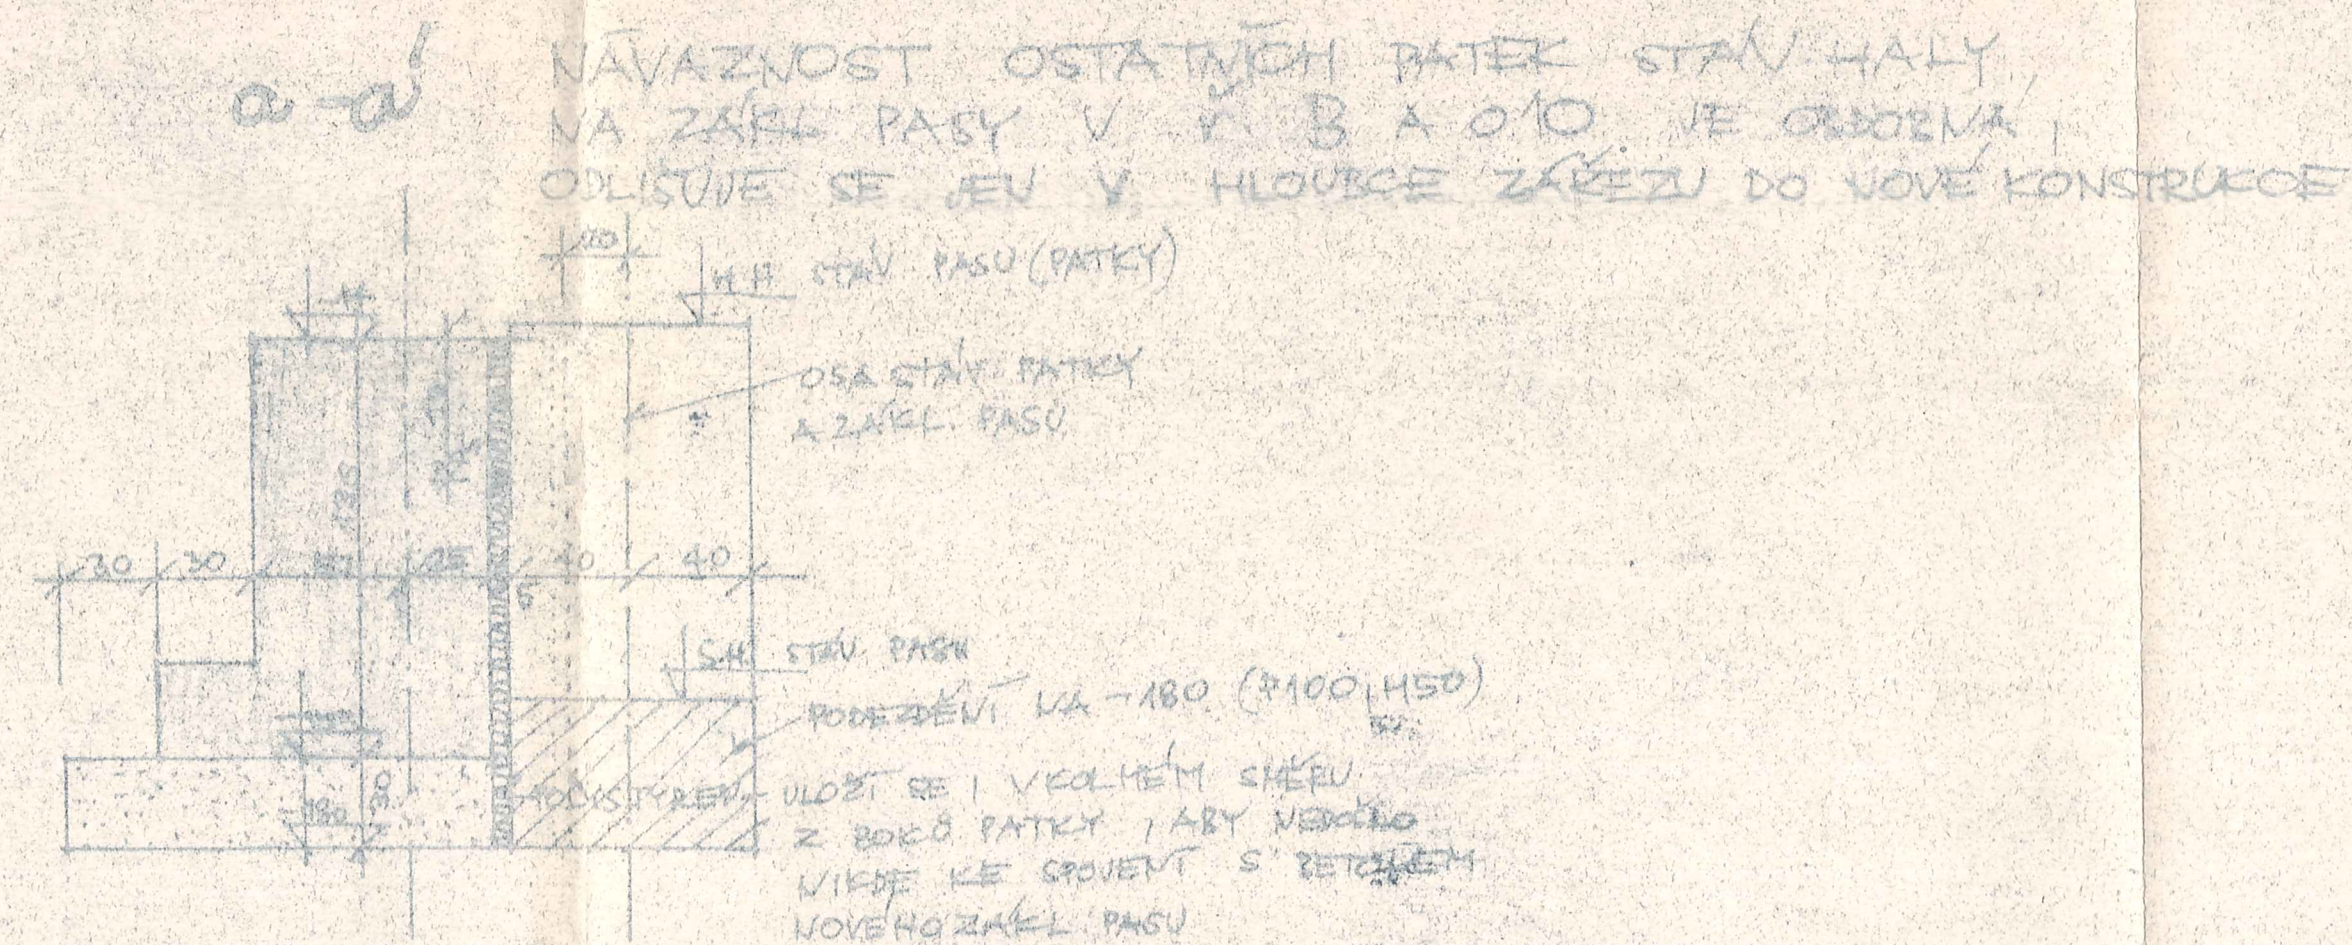

YŪPIS DEEL. TRUBER

FEVERY DELL BEZESPE, VALDINOE WED TAZWE 20
TEPLA, 254 40 57 15
114 x 5 mm, 51 100 cm, 25 3, 100 6-107, 2025

VYPIŠ BET. ROUR

БЕЛОНУЧЕ ПОДРУЖИЕ ПЕР-С РОДЕНА ЗЕД
ТБД 1-10 ДЛ. 100 см ПС 72 1994 ТПС-17822

POZVÁMKY

- 1) MINUTÁ OCHRANA ZAKL. SPARY ŠTĚRKOPISNĚ
POLSTARĚ KUTVO ZHUTNĚT NA ŽELIČIN
2) ZAKLADY SOUOSBUDNÝCH OBSTAVŮ JE KUTVO
VĚDĚNĚ POKEDZIT NA ÚROVNĚ - 180
3) 10 = 320, 00
4) KUTVO PŘEŠE VYTVOŘIT OSY, ZVLÁŠTĚ
ZEMEL JE KUTVO V POCHUTNÝCH OS
- V. 1, 010, 13 !!!
5) KOTVENÍ TRAVY NE DETAILU C/D, F/H
MUSÍ BÝT OSAZENY ŽELEZA PŘEŠE !!!
6) PŘED ZARČETÍM REALIZACE ZAKL.
PACÍ MUSÍ BÝT ZVLÁŠTĚ PROSTUDY (VODOROVNĚ)
PRO SANITNÍ AÚT !!!
7) 0021 72 114,5 mm VĚŠNÍ 1 2014 N
RĚPRAK 0010 ŠIT 100100 102102 10411
2411 100 SU

ПОЗОР !
ЗАКЛ. КОНСТРУКЦИ ПРОНАДѢТ АЗЪ ПО ПОЛОЖЕНІИ
ЛЕЖАТЕ РАКАЛИЗАНЕ А БЕТ. ПОТРУБИ
ПОДЪ ЭЛЕКТРО ВЕДЕНІИ.

VÝŠKOVÉ OSAZENÍ TRN A TRUBEK
STEJNĚ JAKO U DETAILU "D"
DETAIL PLATTI PRO SLoup B 13,
KDE ZÁKLADOVÝ PAS OVLIVNĚ KAPSE
ZAKL. PATEKY STAVBY. HAVRY

$$\pm 0.00 \equiv 320.00$$

POBLANA PRIZEMI

VM 78
 INC CROHMEZ
 INC CROHMEZ
 OGDORFIRE
 SODOL OGDORFIRE OGDOSTU
 DOPINR R ZDRKADUM
 P.N. KUSTURUTIR
 N.B. 1-100
 2104
 S-O-151B
 3.
 07-2593/107
 TOS POPPOTV
 POPPOTRE ZODPOTRE
 STEDZODESED