
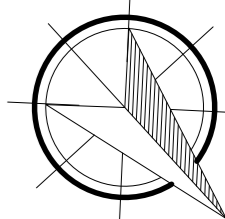


HLAVNÍ BUDOVA - PŮDORYS 1PP
PŘÍSTAVBA C (TĚLOCVIČNA) - PŮDORYS 1NP

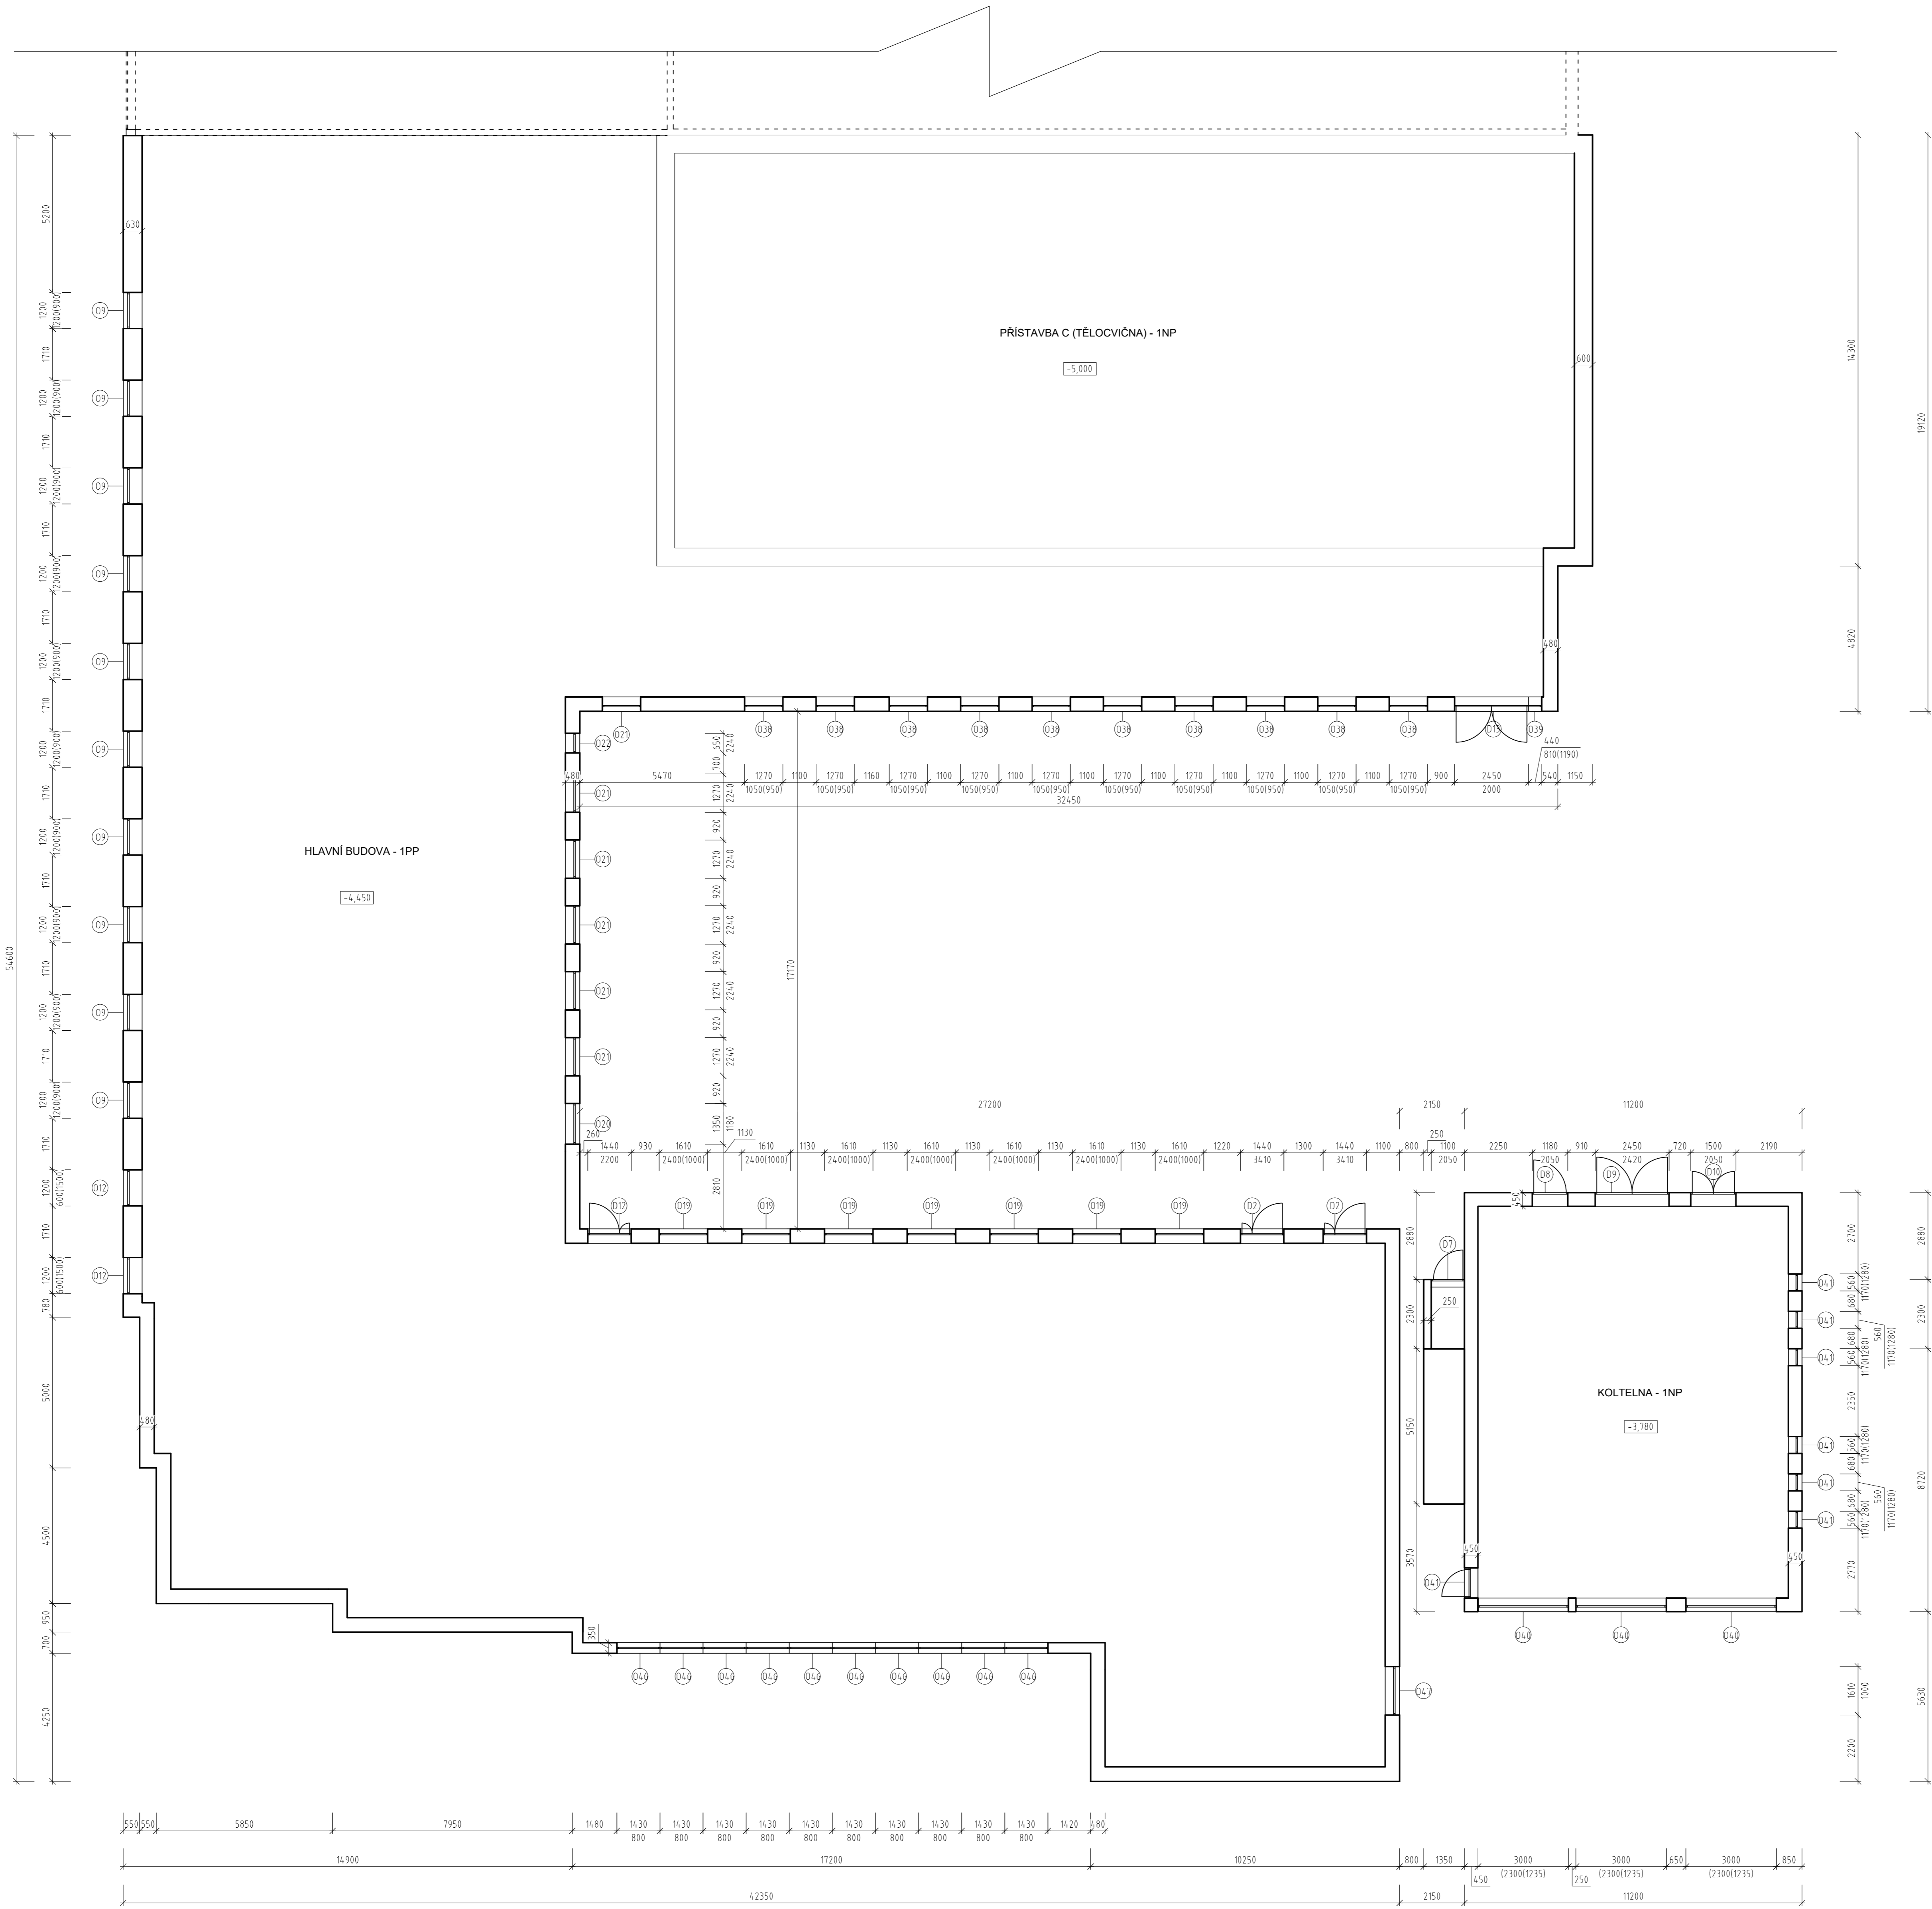

IDENTIFIKAČNÍ NAZEV OBJEKTU MÍSTO STAVBY NAZEV PROJEKTU OBJEVATEL	VÝPRAVKA LADĚNÍ KAPITOL SÍLDOČESKÝ KRAJ Rakovník, Pražská 1222 parc. č. st. 1557, k.ú. Rakovník (139081) Pasport objektu - Masarykova obchodní akademie, Rakovník, Pražská 1222 a Sílhední zemědělská škola, Rakovník, Pražská 1222 Hlavní budova - půdorys 1PP Přístavba C (tělocvična) - půdorys 1NP	<div><div>pkv</div></div>	
		MĚŘÍTKO STUPEN PD DATUM FORMÁT	1:100 Pasport objektu 12/2022 A0
		VÝKRES ČÍSLO	1