
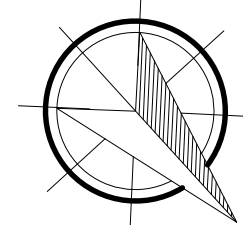



PŘÍSTAVBA A (UČEBNY) - PŮDORYS 3NP  
PŘÍSTAVBA B (TĚLOCVIČNA) - 2NP

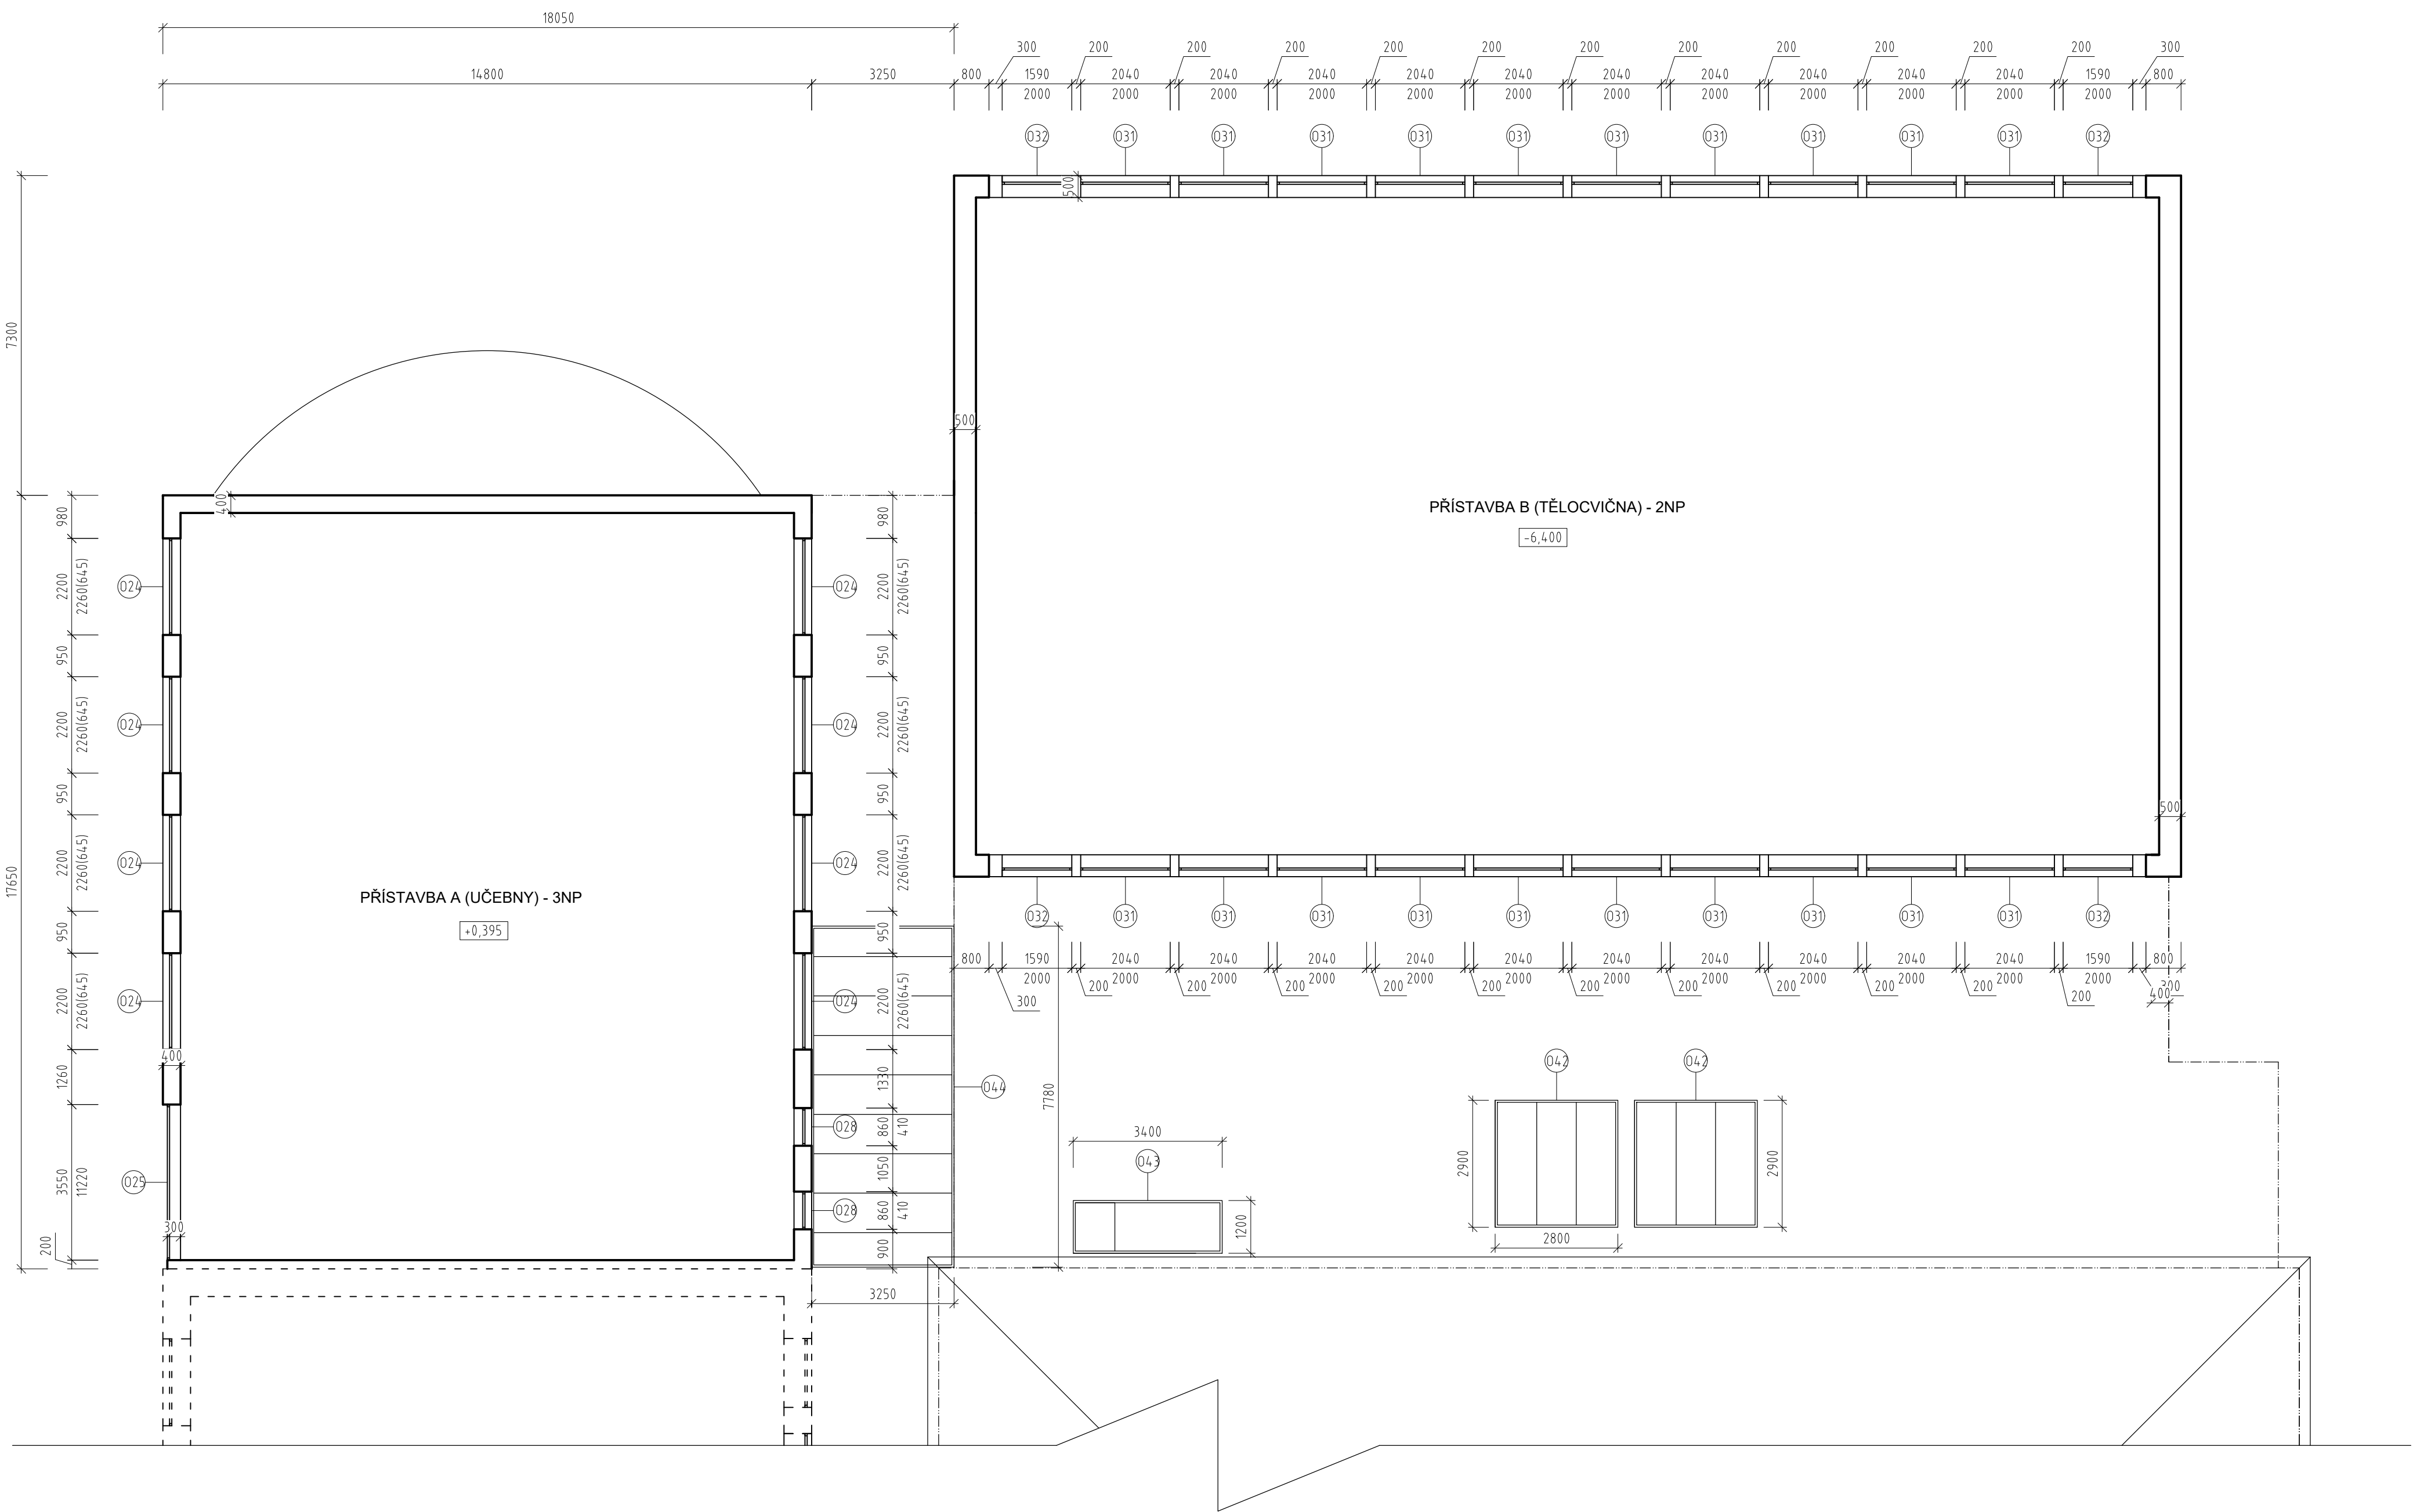

KONTROLOVAL: Ing. Martin Pechina		VYPRACOVAL: Lukáš Kurlarst	
INVESTOR: Středočeský kraj			
MÍSTO STAVBY: Rakovník, Pražská 1222 parc. č. st. 1557, k.ú. Rakovník [739081]		MĚŘÍTKO:	1:100
NÁZEV PROJEKTU: Pasport objektu - Masarykova obchodní akademie, Rakovník, Pražská 1222 a Střední zemědělská škola, Rakovník, Pražská 1222		STUPEŇ PD:	Pasport objektu
OBSAH VÝKRESU: Přístavba A - (učebny) - půdorys 3NP Přístavba B (tělocvična) - 2NP		DATUM:	12/2022
		FORMÁT:	A1
		VÝKRES ČÍSLO:	8