AKCE:	REKONSTRUKCE MULTIMEDIÁLNÍ MÍSTNOSTI 1068		
VYPRACOVAL:	Alexander Tuhák, Dipl. CTS	4DESIGN AAVI	
VEDOUCÍ PROJEKTANT:	Ondřej Sedláček	DATUM:	06/2026
		STUPEŇ:	DPS
OBSAHE:	AV TECHNIKA ZÁSEDACÍ - MÍSTNOST 1068 ROZVAŽENÍ AV TECHNIKY - NÁKRESY NA OSTATNÍ PROFESE	C. VÝKRESU:	AV02

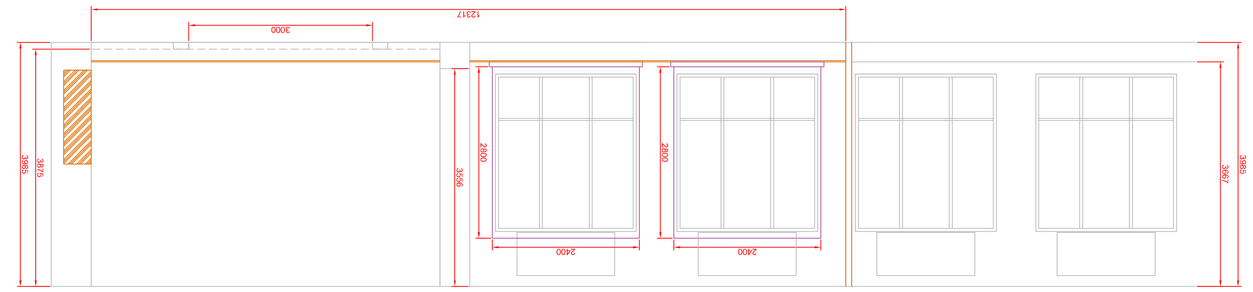

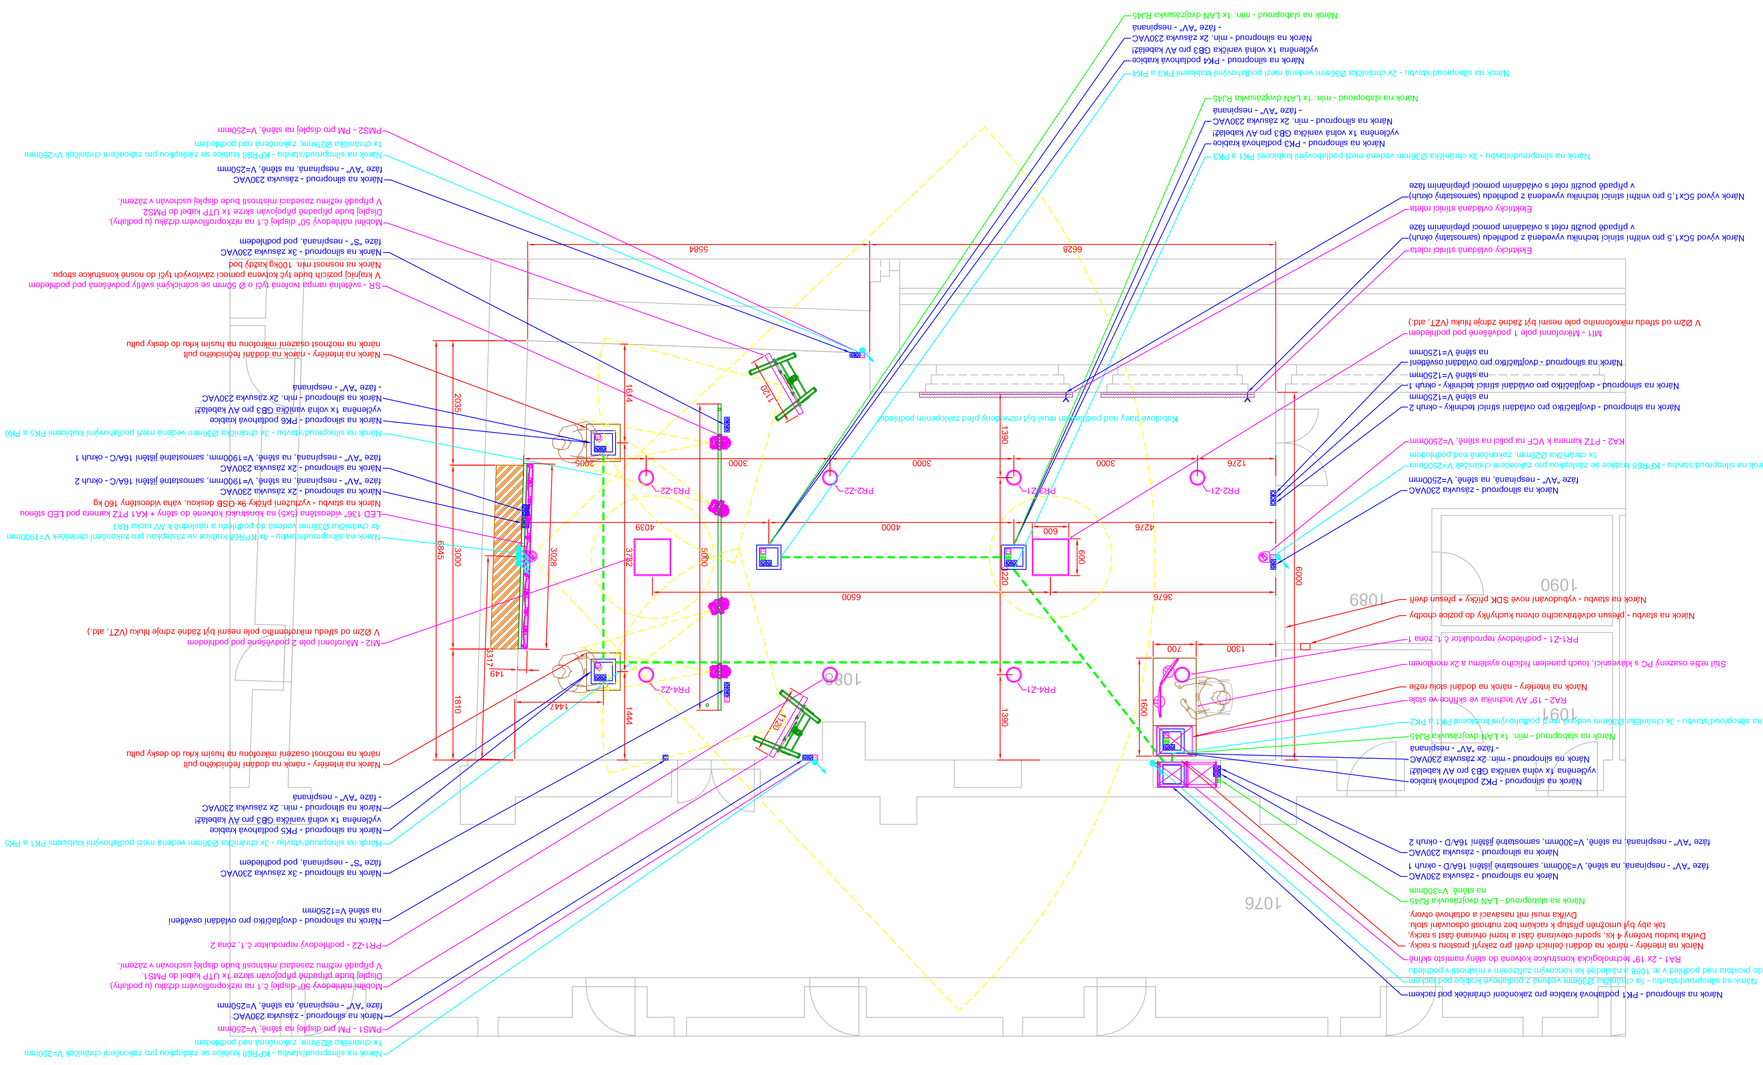

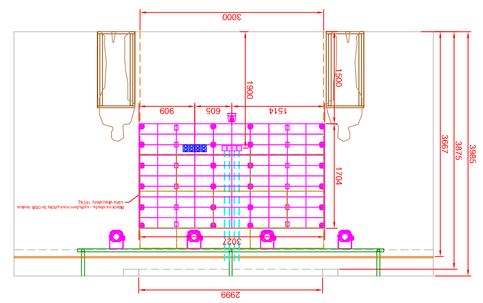

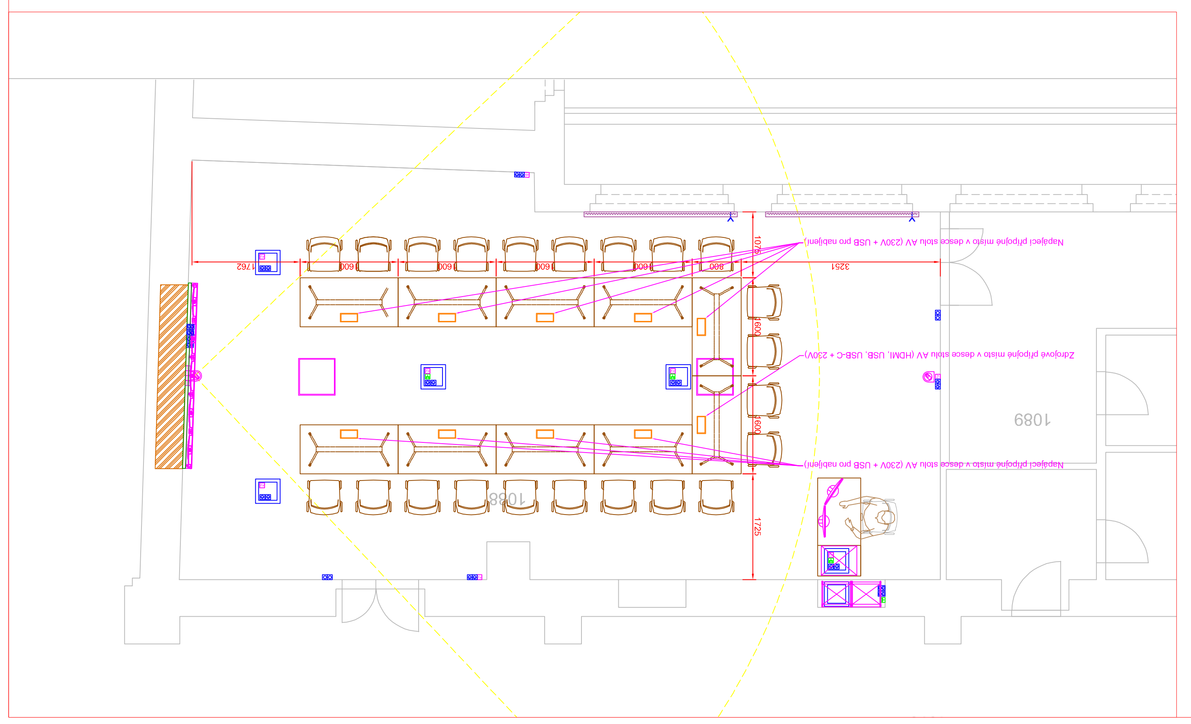

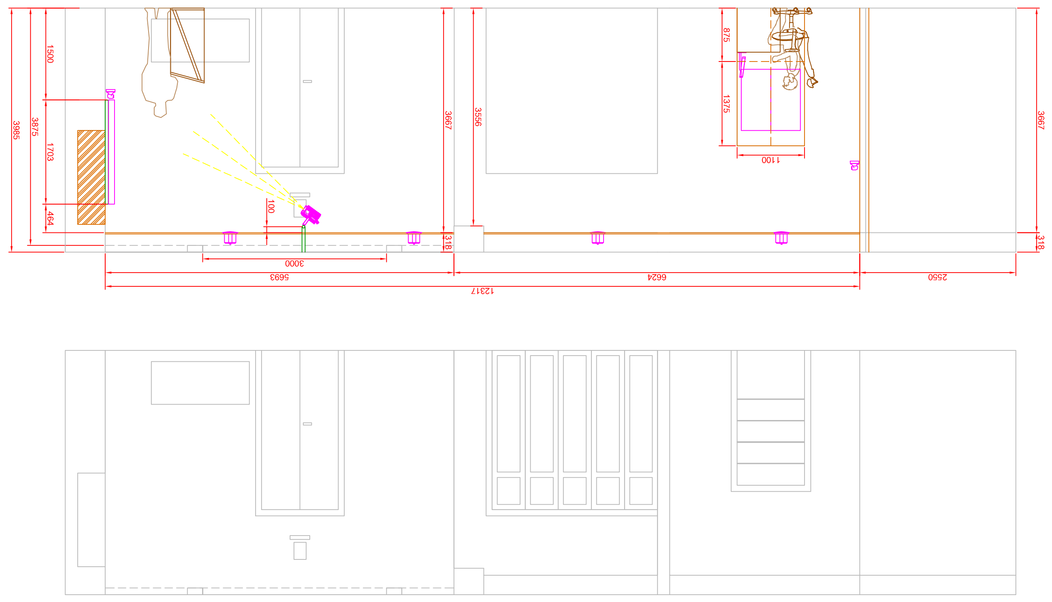

NÁKRESY OD OSTATNÍCH PROFESÍ

SILNOPROUD

Silnoproud

Legende

Legenda:

Dvojzásuvka 230VAC

Dvojzásuvka LAN

Zásuvka 230VAC

LAN vyvod zakončený RJ45

Vývod 230VAC nebo 3x1,5 ve popis

Speciální nástěnné svítidlo ve stěně, KP868 svítidlo, jiného výrobu nutný nebo volná varianta v podmínené kvalitě, viz popis

Zásuvka 380VAC

NÁKRESY POŽÁRNÍ V TABULCE STAVEBNÍ PŘÍPRAVENOSTI

NÁKRESY ZPRÁC











