


Výtyčovací výkres - část 4
km 1,700 - 2,500
M 1:500

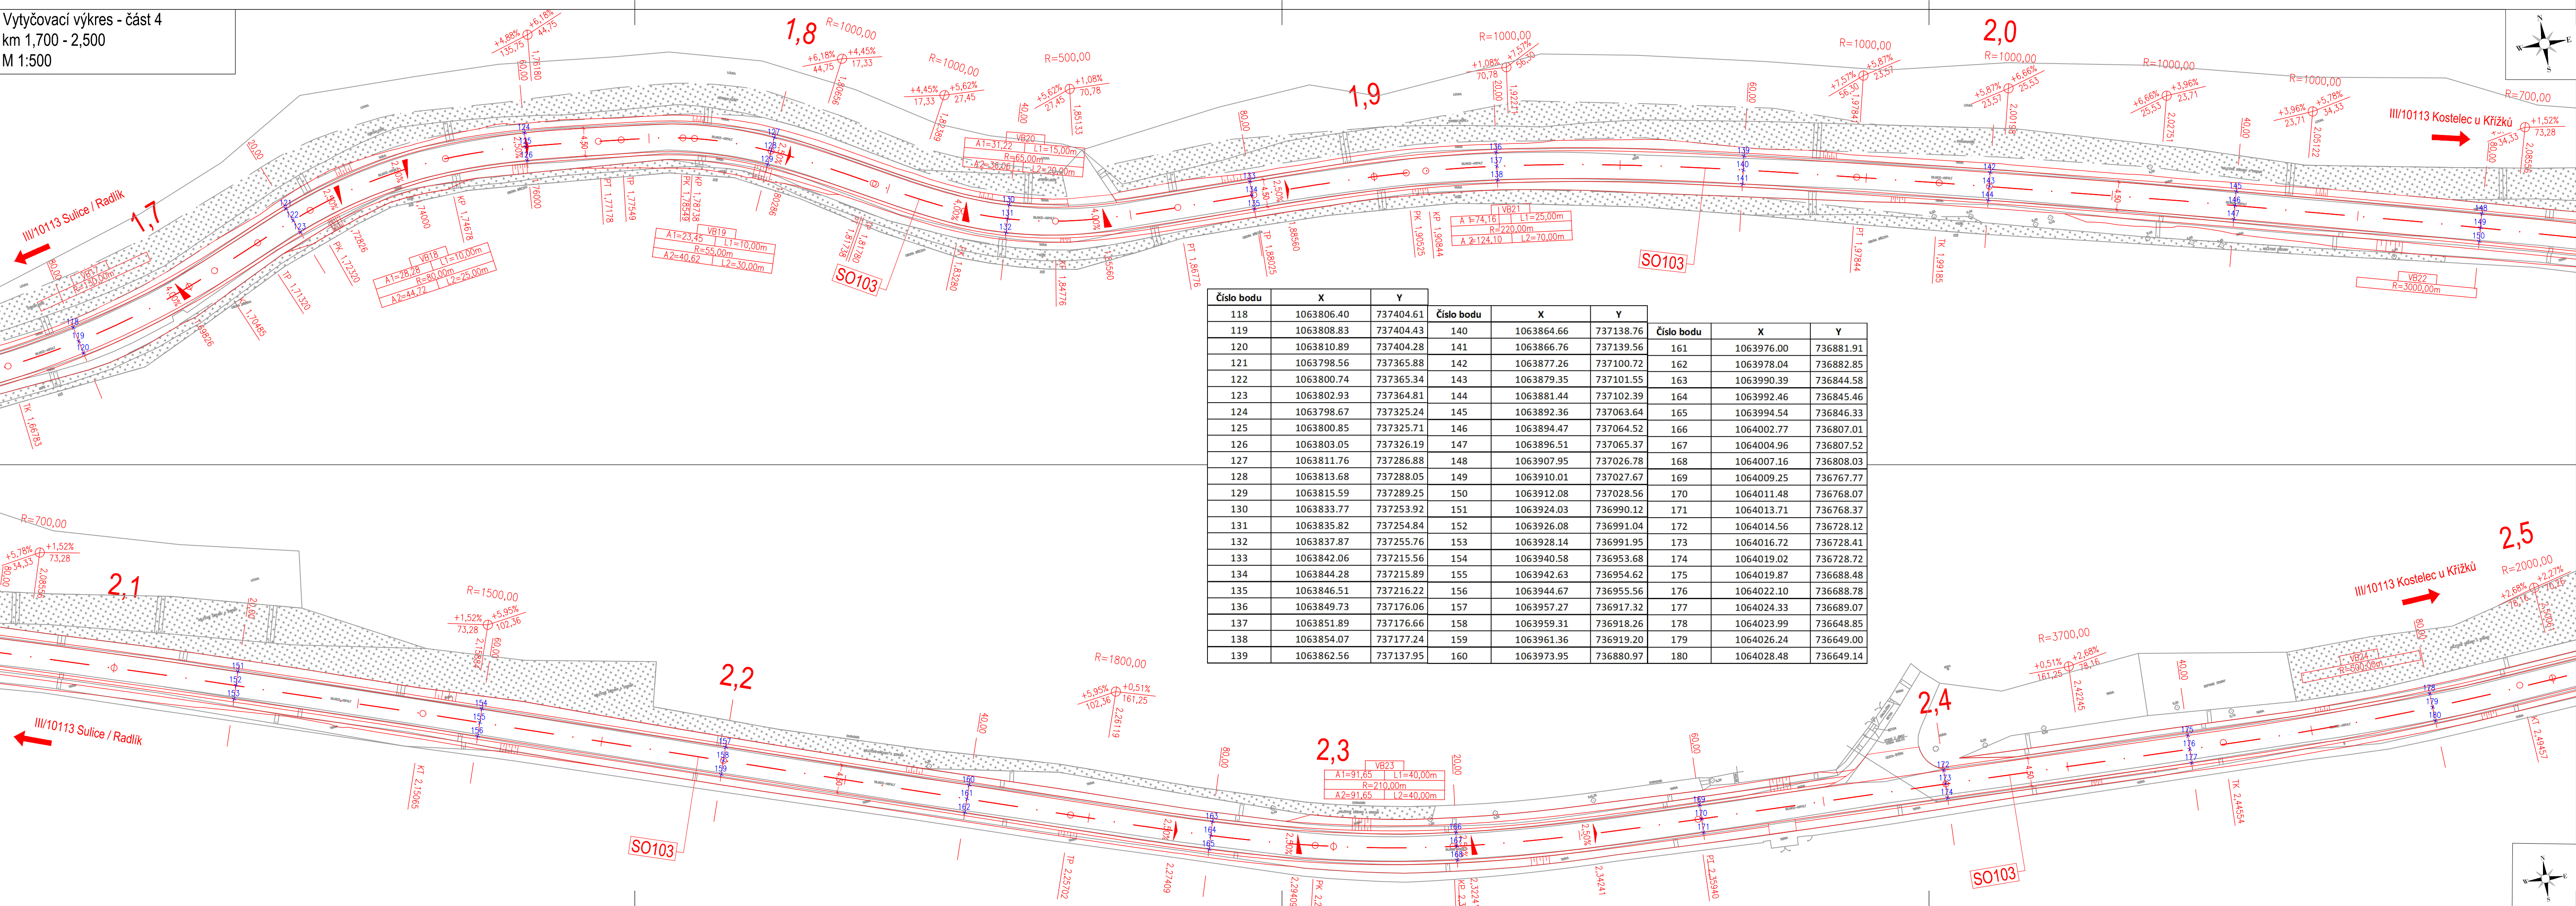

Číslo bodu	X	Y	Číslo bodu	X	Y	Číslo bodu	X	Y
118	1063806.40	737404.61	140	1063864.66	737138.76	161	1063976.00	736881.91
119	1063808.83	737404.43	141	1063866.76	737139.56	162	1063978.04	736882.85
120	1063810.89	737404.28	142	1063877.26	737100.72	163	1063990.39	736844.58
121	1063798.56	737365.88	143	1063879.35	737101.55	164	1063992.46	736845.46
122	1063800.74	737365.34	144	1063881.44	737102.39	165	1063994.54	736846.33
123	1063802.93	737364.81	145	1063892.36	737063.64	166	1064002.77	736807.01
124	1063798.67	737325.24	146	1063894.47	737064.52	167	1064004.96	736807.52
125	1063800.85	737325.71	147	1063896.51	737065.37	168	1064007.16	736808.03
126	1063803.05	737326.19	148	1063907.95	737026.78	169	1064009.25	736767.77
127	1063811.76	737286.88	149	1063910.01	737027.67	170	1064011.48	736768.07
128	1063813.68	737288.05	150	1063912.08	737028.56	171	1064013.71	736768.37
129	1063815.59	737289.25	151	1063924.03	736990.12	172	1064014.56	736728.12
130	1063833.77	737253.92	152	1063926.08	736991.04	173	1064016.72	736728.41
131	1063835.82	737254.84	153	1063928.14	736991.95	174	1064019.02	736728.72
132	1063837.87	737255.76	154	1063940.58	736953.68	175	1064019.87	736688.48
133	1063842.06	737215.56	155	1063942.63	736954.62	176	1064022.10	736688.78
134	1063844.28	737215.89	156	1063944.67	736955.56	177	1064024.33	736689.07
135	1063846.51	737216.22	157	1063957.27	736917.32	178	1064023.99	736648.85
136	1063849.73	737176.06	158	1063959.31	736918.26	179	1064026.24	736649.00
137	1063851.89	737176.66	159	1063961.36	736919.20	180	1064028.48	736649.14
138	1063854.07	737177.24	160	1063973.95	736880.97			
139	1063862.56	737137.95						

Č.	Datum	Popis	Vypracoval	Schválil
		REVIZE		

Souřadnicový systém S-JTSK, Výškový systém Bpv

Objednatel:

Středočeský kraj
Zborovská 81/11
150 21 Praha 5

Středočeský kraj

Zhotovitel:

BIM SAS4S
Vedoucí společnosti: SAGASTA s.r.o., Novodvorská 1010/14, 142 00 Praha 4

SAGASTA

AFRY **4roads** **SATRA** **SHB**

Navrhl/vypracoval: Michaela Linkeová
Zodpovědný projektant: Ing. Pavel Paška
Zhotovitel: 4roads s.r.o., Slunná 541/27, 162 00 Praha 6 - Střešovice

Technická kontrola: Ing. Karel Fazekas
Hlavní inženýr projektu: Ing. Jan Svoboda

Kraj: Středočeský
Katastrální území: Sulice, Psáry, Pohoří u Prahy, Libeř, Kostelec u Křížků, Jílové u Prahy
Akce: III/00315, III/10113 Radlík - Kostelec u Křížků - PD - II.etapa

Čís.sm.obj.: S-3688/00066001/2020
Čís.akce: 20073
Datum: 03/2024
Formát: 5x44
Měřítko: 1:500
Stupeň: Číslo kopie: PDPS

Část: SO 103 - Silnice III/10113 - ZÚ - km 2,973
Příloha: Výtyčovací výkres - 4. část

Číslo přílohy: D1.1.3.6.4