



VÝKRES ZALOŽENÍ - MIKROPILOTY

°
PŮDORYS
M 1:50

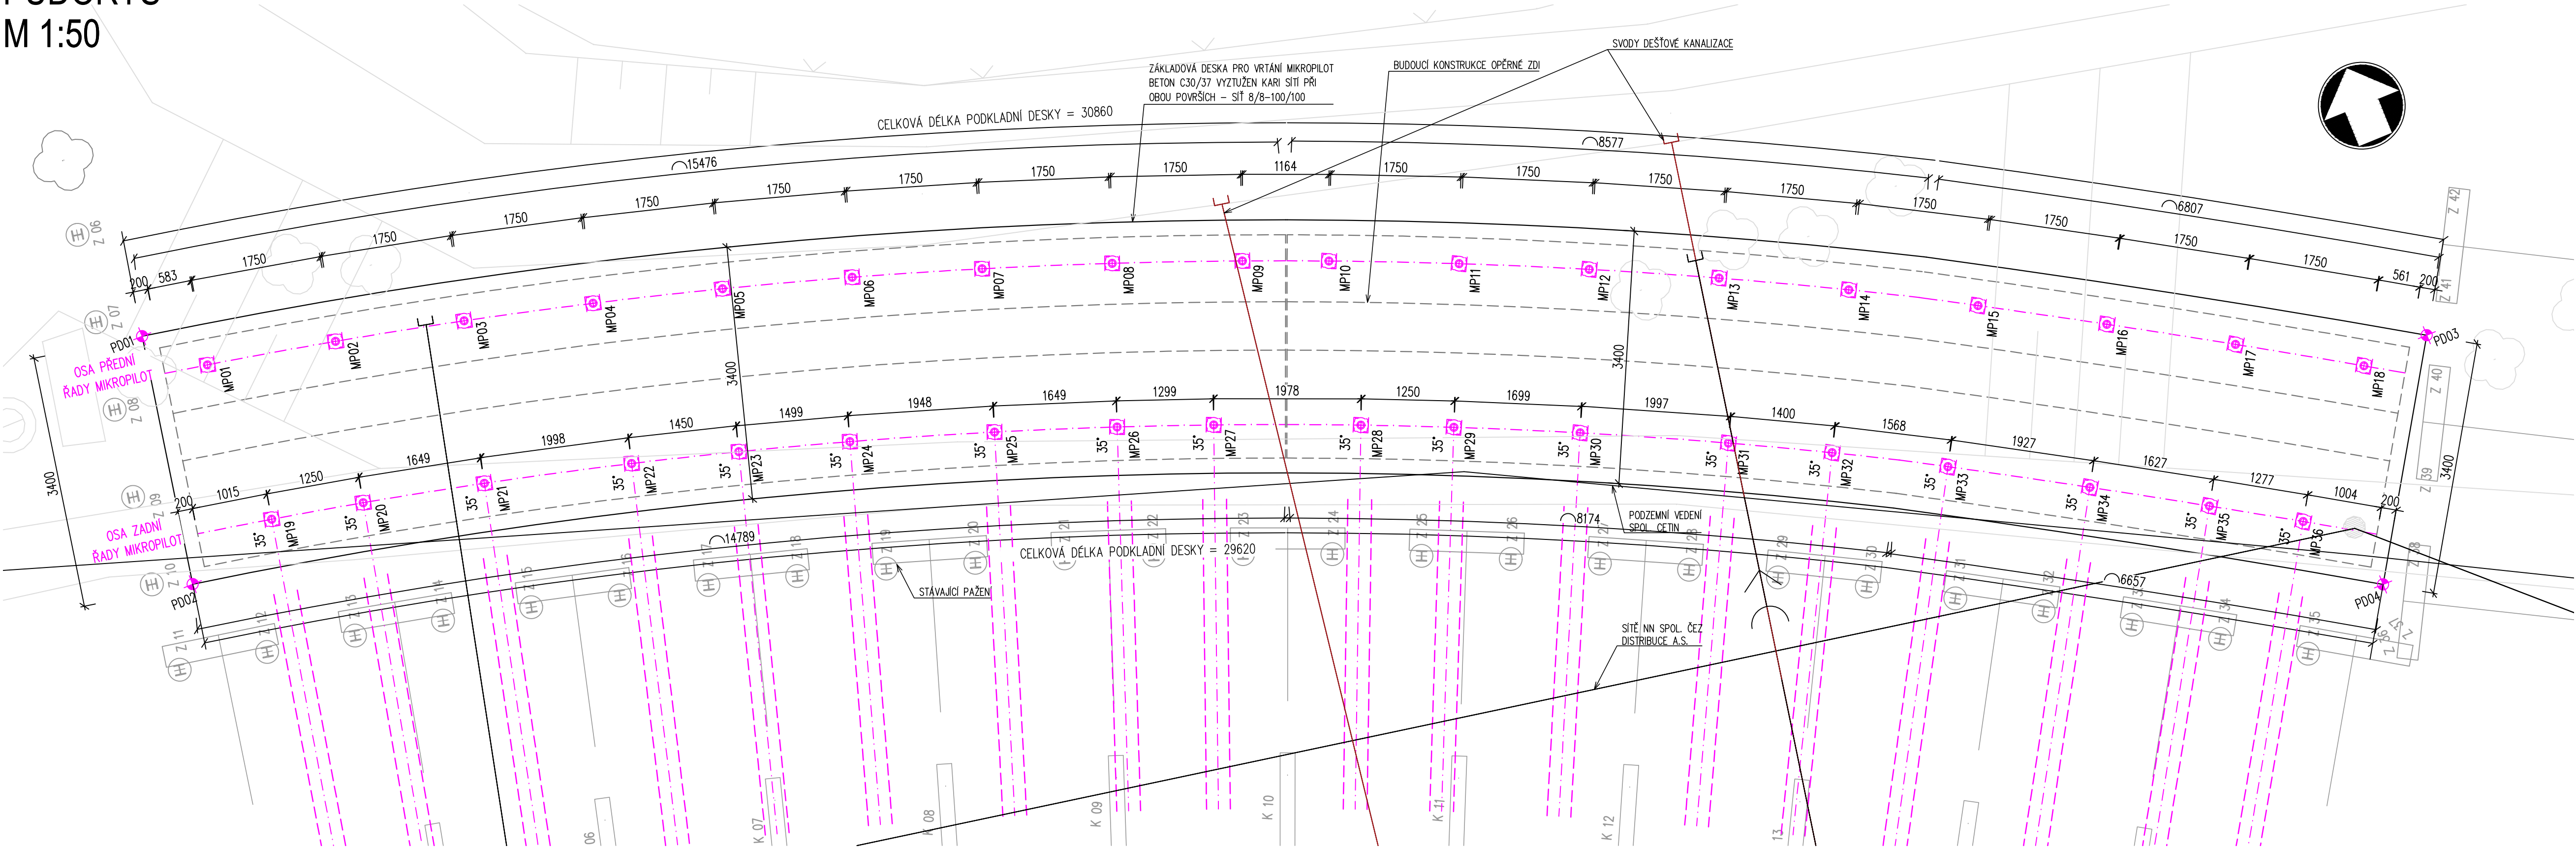

TYPICKÝ ŘEZ
M 1:50

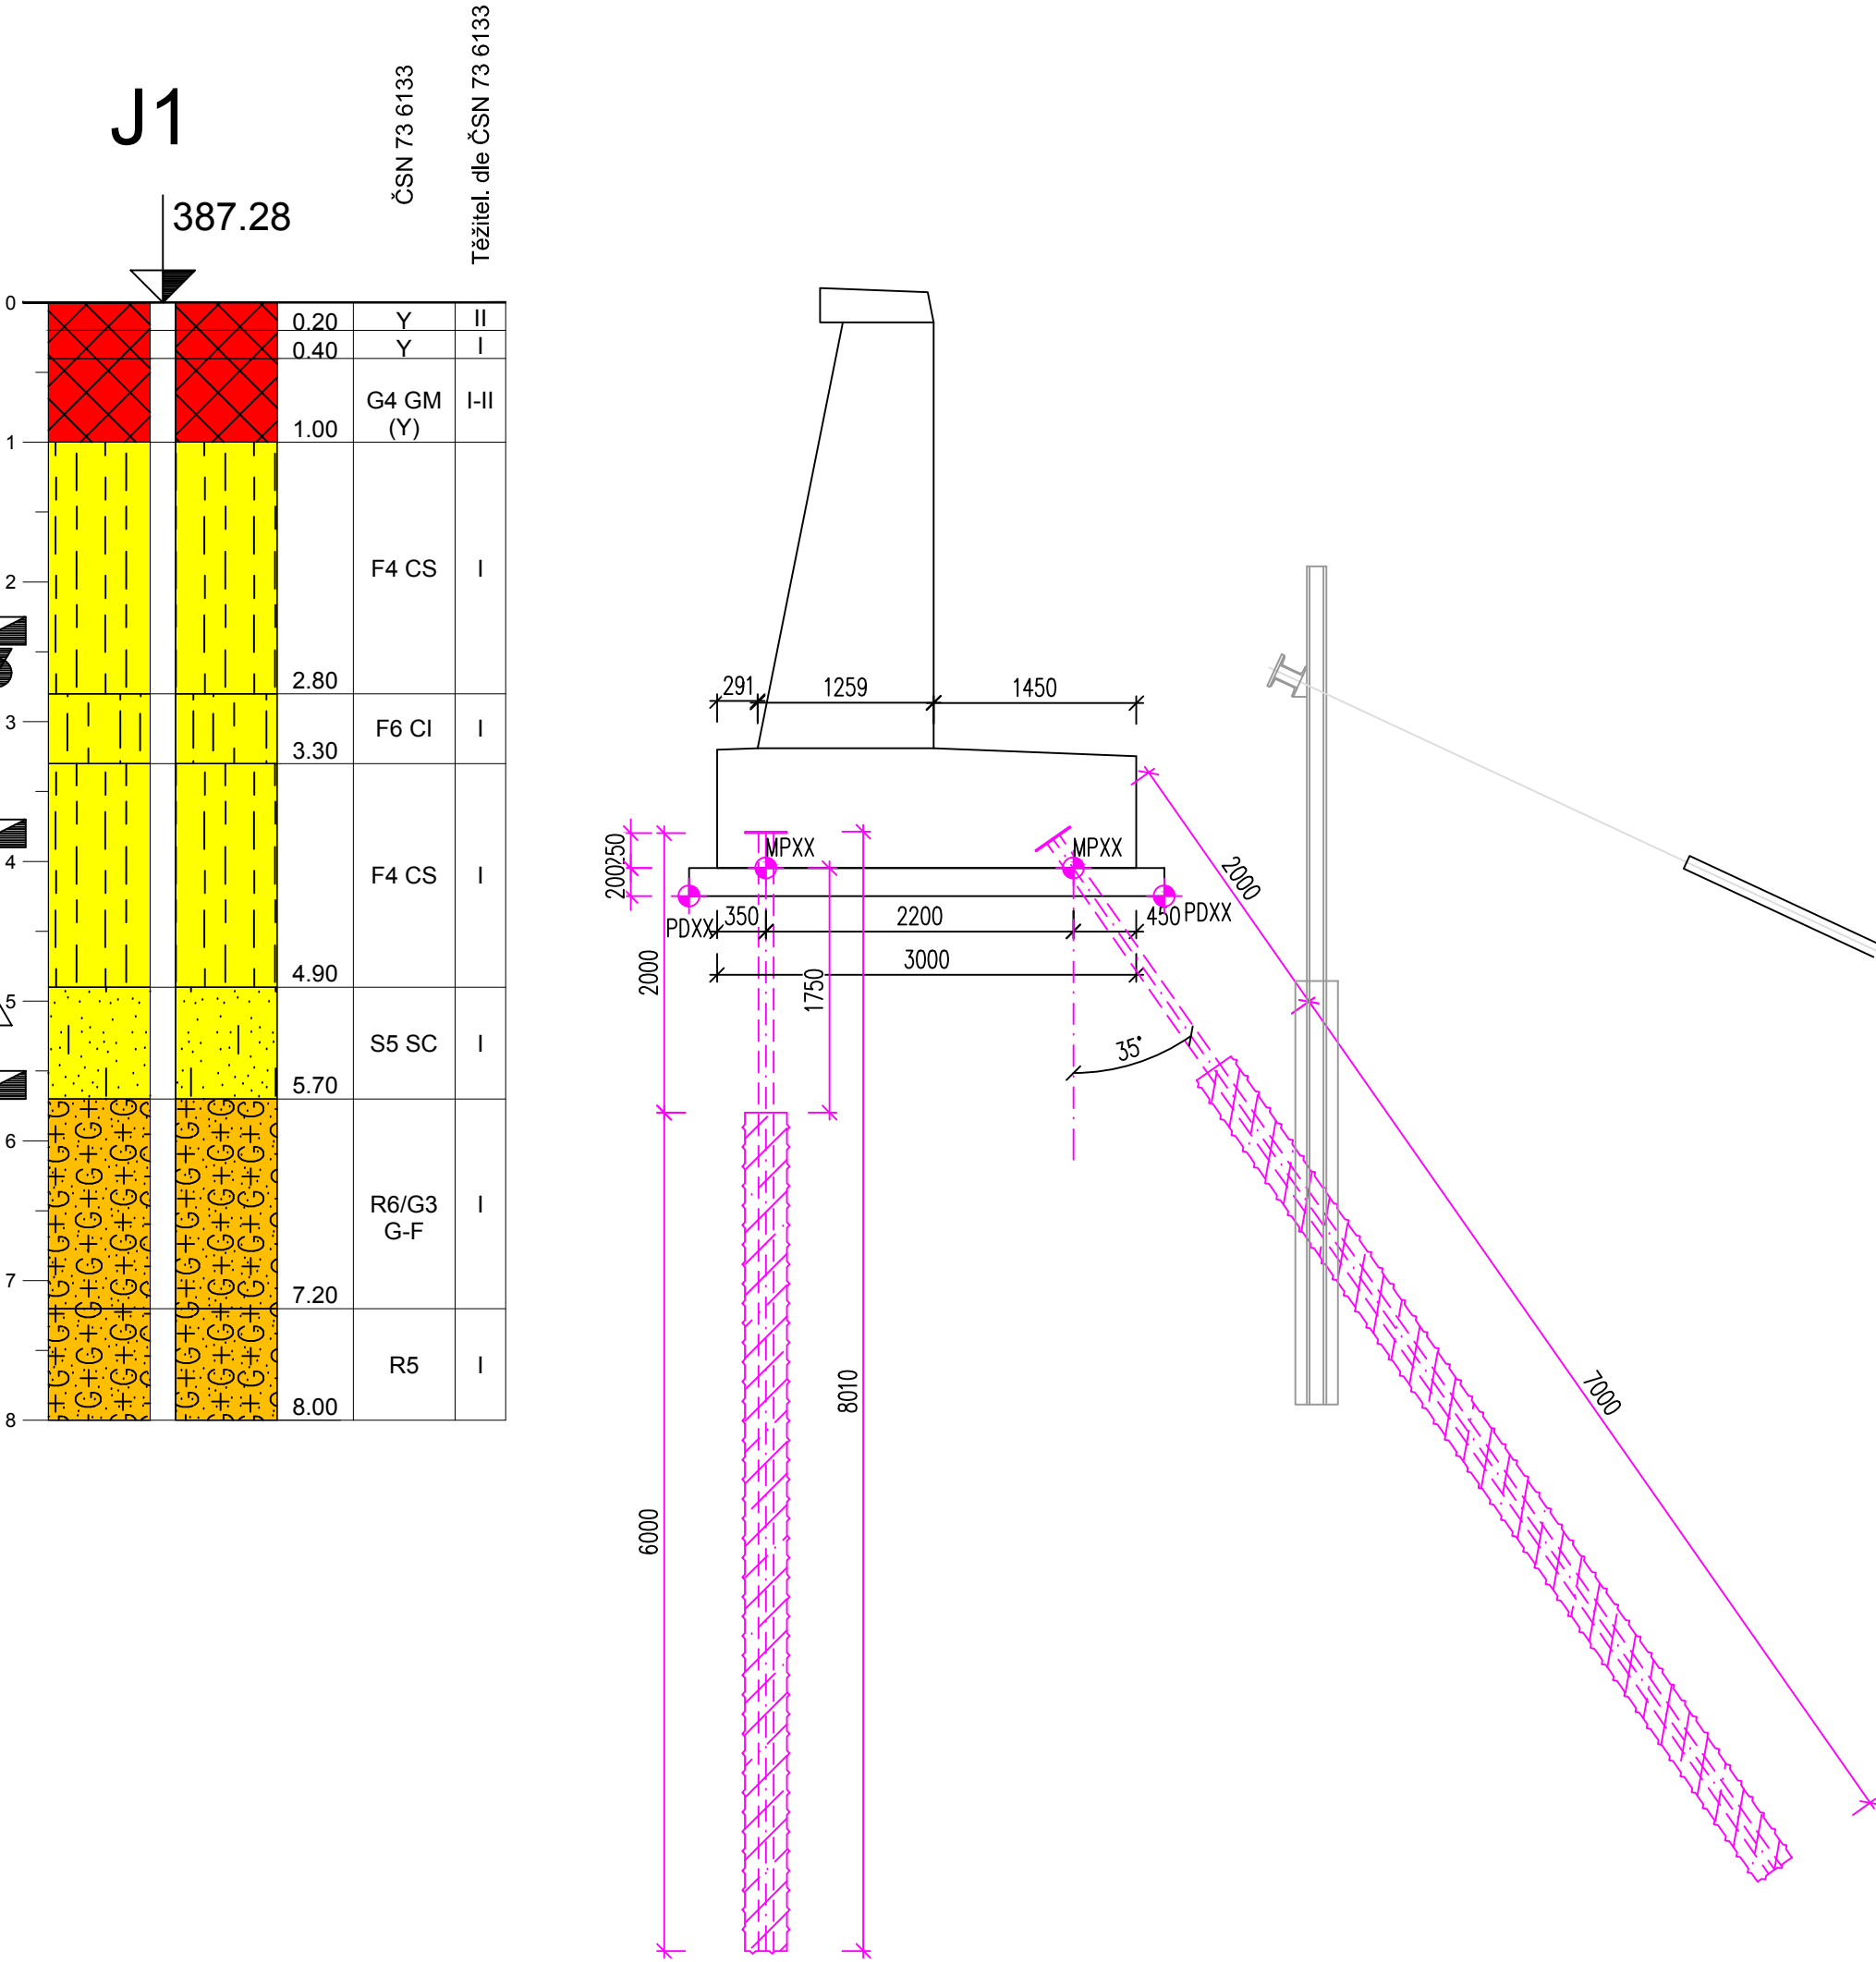

Souřadnice vytyčovaných bodů

VYTÝČENÍ PODKLADNÍ DESKY			
BOD	Y	X	POPIS
PD01	729158.116	1084706.595	Kraj podkladní desky
PD02	729158.736	1084709.938	Kraj podkladní desky
PD03	729129.648	1084718.105	Kraj podkladní desky
PD04	729131.449	1084720.989	Kraj podkladní desky

VYTÝČENÍ MIKROPILOT			
BOD	Y	X	POPIS
MP01	729157.4467	1084707.281	Průsečík osy MP01 s podkladní deskou
MP02	729155.7327	1084707.634	Průsečík osy MP02 s podkladní deskou
MP03	729154.0274	1084708.026	Průsečík osy MP03 s podkladní deskou
MP04	729152.3316	1084708.459	Průsečík osy MP04 s podkladní deskou
MP05	729150.6464	1084708.93	Průsečík osy MP05 s podkladní deskou
MP06	729148.9727	1084709.441	Průsečík osy MP06 s podkladní deskou
MP07	729147.3113	1084709.991	Průsečík osy MP07 s podkladní deskou
MP08	729145.6633	1084710.579	Průsečík osy MP08 s podkladní deskou
MP09	729144.0293	1084711.206	Průsečík osy MP09 s podkladní deskou
MP10	729142.951	1084711.644	Průsečík osy MP10 s podkladní deskou
MP11	729141.3427	1084712.333	Průsečík osy MP11 s podkladní deskou
MP12	729139.7508	1084713.06	Průsečík osy MP12 s podkladní deskou
MP13	729138.1764	1084713.824	Průsečík osy MP13 s podkladní deskou
MP14	729136.6202	1084714.624	Průsečík osy MP14 s podkladní deskou
MP15	729135.0894	1084715.472	Průsečík osy MP15 s podkladní deskou
MP16	729133.5787	1084716.355	Průsečík osy MP16 s podkladní deskou
MP17	729132.0773	1084717.254	Průsečík osy MP17 s podkladní deskou
MP18	729130.5852	1084718.169	Průsečík osy MP18 s podkladní deskou
MP19	729157.4248	1084709.527	Průsečík osy MP19 s podkladní deskou
MP20	729156.2017	1084709.783	Průsečík osy MP20 s podkladní deskou
MP21	729154.5945	1084710.153	Průsečík osy MP21 s podkladní deskou
MP22	729152.6595	1084710.649	Průsečík osy MP22 s podkladní deskou
MP23	729151.2641	1084711.042	Průsečík osy MP23 s podkladní deskou
MP24	729149.8301	1084711.477	Průsečík osy MP24 s podkladní deskou
MP25	729147.9798	1084712.087	Průsečík osy MP25 s podkladní deskou
MP26	729146.4269	1084712.642	Průsečík osy MP26 s podkladní deskou
MP27	729145.2132	1084713.104	Průsečík osy MP27 s podkladní deskou
MP28	729143.3805	1084713.849	Průsečík osy MP28 s podkladní deskou
MP29	729142.2331	1084714.345	Průsečík osy MP29 s podkladní deskou
MP30	729140.688	1084715.051	Průsečík osy MP30 s podkladní deskou
MP31	729138.8928	1084715.926	Průsečík osy MP31 s podkladní deskou
MP32	729137.6491	1084716.569	Průsečík osy MP32 s podkladní deskou
MP33	729136.2767	1084717.327	Průsečík osy MP33 s podkladní deskou
MP34	729134.6128	1084718.3	Průsečík osy MP34 s podkladní deskou
MP35	729133.2171	1084719.136	Průsečík osy MP35 s podkladní deskou
MP36	729132.1273	1084719.802	Průsečík osy MP36 s podkladní deskou

Tabulka betonů (podle TKP18, ČSN EN 206+A2 a ČSN EN 1992-1-1)

ČÁST KONSTRUKCE	TŘÍDA	SVP
PODKLADNÍ DESKA	C30/37	XA 1
	MAX. PRŮSAK 50 mm ČSN EN 12 390-8	

Výztuž

BETONÁŘSKÁ VÝZTUŽ	B500B	Dle ČSN 10 080 a ČSN 42 0139
-------------------	-------	------------------------------

Ocel

OCEL	S235	
------	------	--

Poznámky:

- VŠECHNY KÓTY JSOU UVEDENY V MM, NENÍ-LI UVEDENO JINAK. VŠECHNY VÝŠKY JSOU UVEDENY V M N. M. BPV, NENÍ-LI UVEDENO JINAK, SOUŘADNICOVÝ SYSTÉM: S-JTSK
- HMOTNOST SOUPRAVY PRO VRTÁNÍ – MAX 20t
- PŘED ZAPOČETIM VRTNÝCH PRACÍ NUTNO VYTÝČIT STÁVAJÍCÍ POLOHU MIKROZÁPOR A OVĚŘIT PŘÍPADNOU KOLIZI MEZI MIKROPILOTAMI A MIKROZÁPORAMI A PŘÍPADNĚ UPRAVIT POLOHU MIKROPILOT
- SOUŘADNICOVÝ SYSTÉM S-JTSK

LEGENDA

KATASTR NEMOVITOSTÍ

725/333 PARCELNÍ ČÍSLO

OZNAČENÍ BODU

XXXX

PODKLADNÍ BETON (PD) NEBO MIKROPILOTA (MP)
BOD (VIZ PŮDORYS)

KONCEPT

A	Č.	Datum	Popis	Revize	Vypracoval	Schválil
---	----	-------	-------	--------	------------	----------

Souřadnicový systém S-JTSK, Výškový systém Bpv

Investor:		Ksús	
Ksús STŘEDOČESKÉHO KRAJE, p.o.		Zborovská 11	
150 21 Praha 5			

Navrhl/vypracoval:	Zodpovědný projektant:	Dodavatel:	Agile Geotechnics s.r.o.
Ing. Petr Tomáš	Ing. Petr Tomáš		
Technická kontrola:		Hlavní inženýr projektu:	
Ing. Aleš Menšík		Ing. Petr Tomáš	

Kraj:	Středočeský	Čís.sml.obj.:	-/-
Katastrální území:	Lišno	Čís.akce:	-/-
Akce:		Datum:	08/2024
		Formát:	8xA4
		Měřítko:	1:50
Část:	MIKROPILOTY	Stupeň:	Číslo kopie:
Příloha:		Číslo přílohy:	D.1.2.4