

P.č. 762

Celozděný roh budovy - bez otvorů v PNP


3,3 m

ETICS - nad zakládací lištu provést pás z vaty výšky min. 900 mm

Ovětvání úklidové místnosti s vývěvkou - potrubí Ø100 vedeno pod stropem - Vyměna vzduchu min. 50m³/hod.

Portulky pro výměnu vzduchu pro kabinet - potrubí Ø150 vedeno pod stropem

Pokojová rekuperační jednotka např. Daikin ZEPHIR LUX pro kabinet - průtok až 50 m³/h

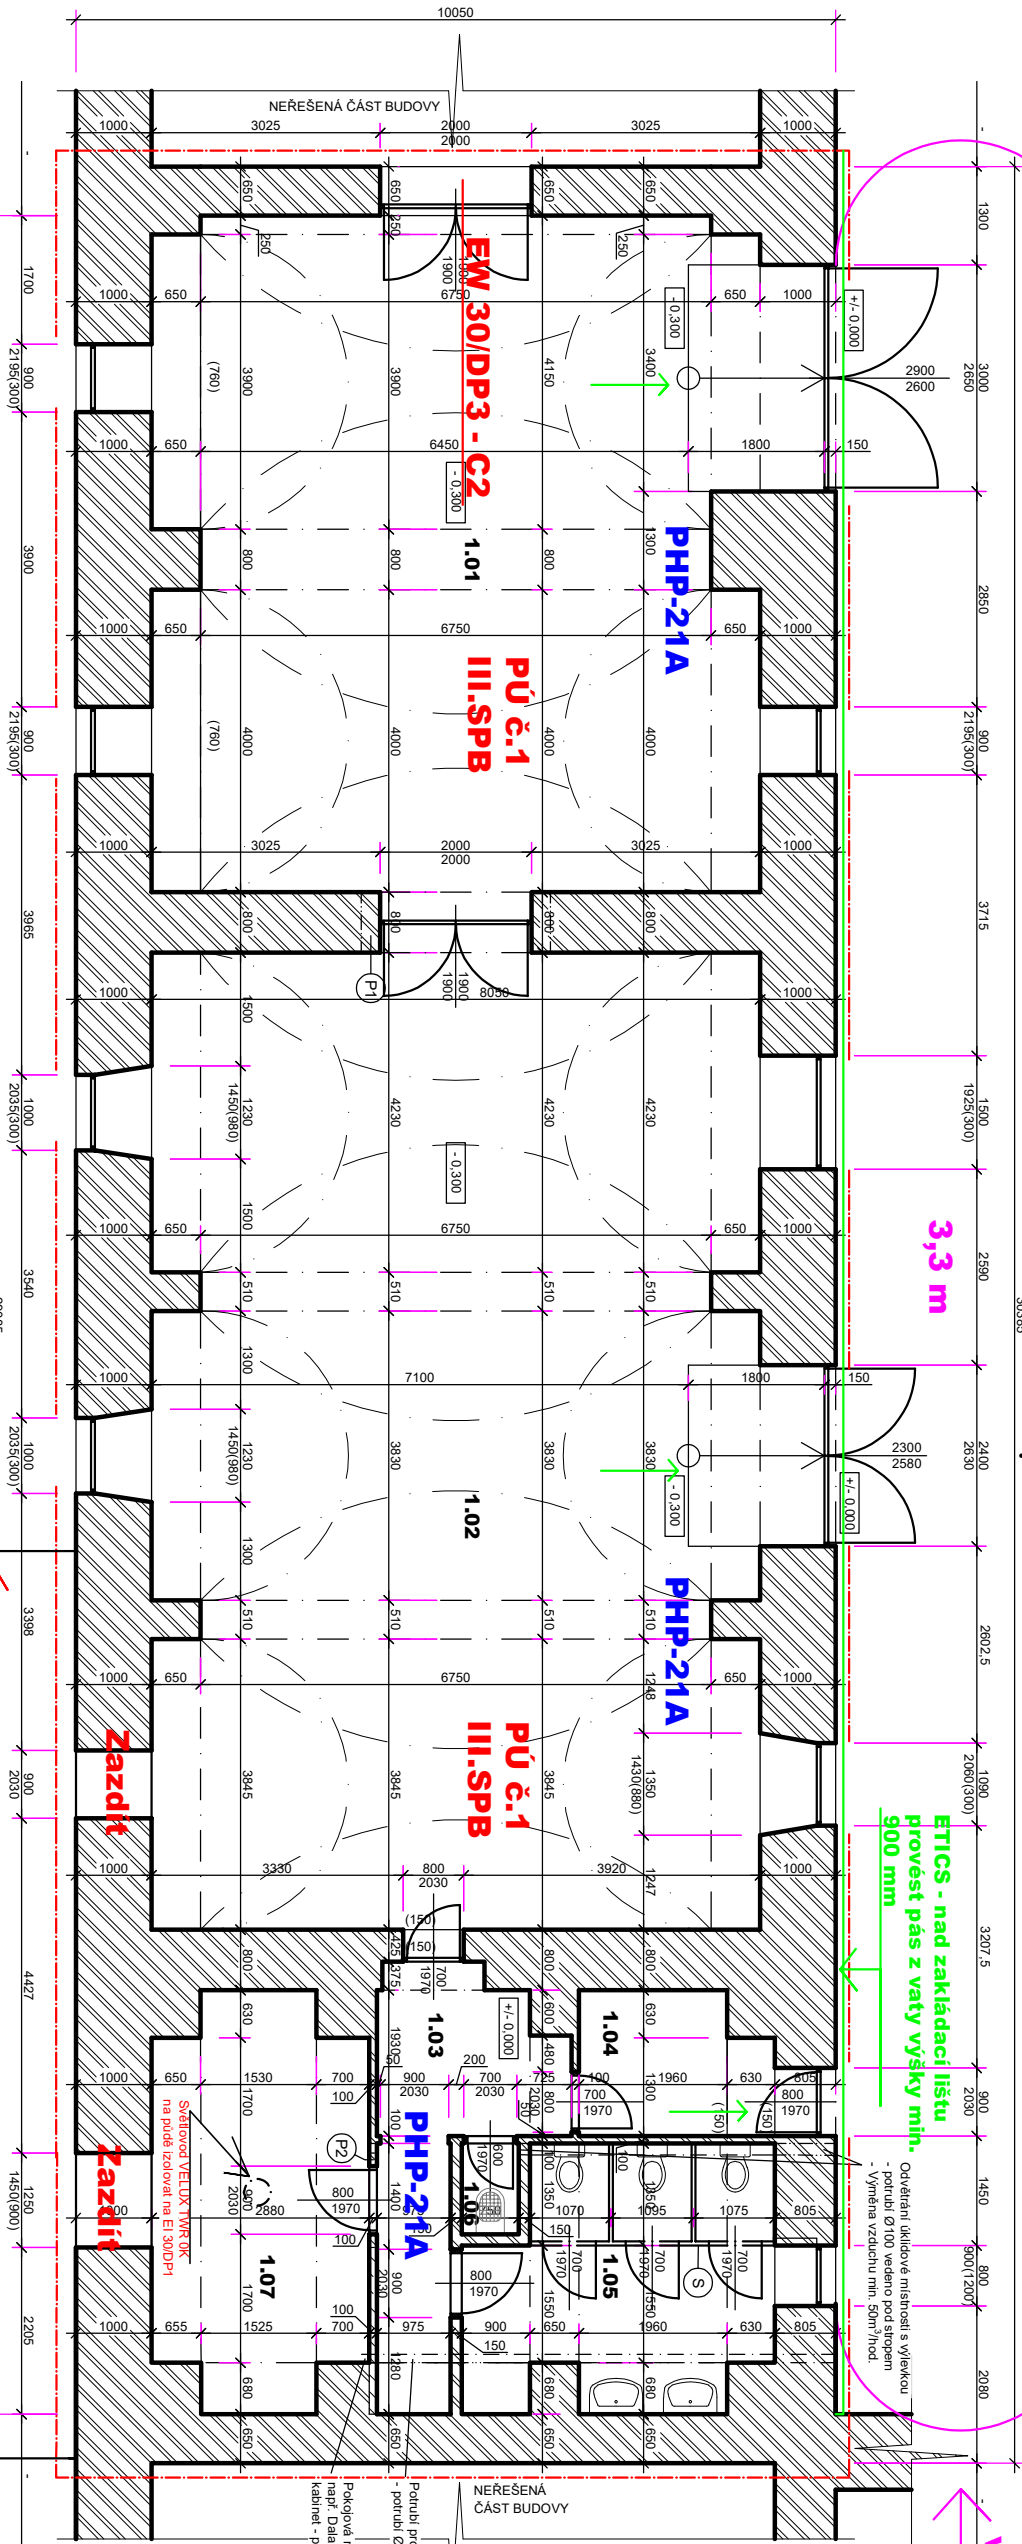

P.č. 763

Zdívko bez otvorů - požární pás v šířce min. 900 mm je dodržen

Cizí objekt na st. 1/10

| LEGENDA MÍSTNOSTÍ I.NP | | |
|------------------------|-----------------------------|-------------|
| Č.M. | MÍSTNOST | PLŮCHA (m²) |
| 1.01 | Ušebna - dílna | 72.91 |
| 1.02 | Ušebna - dílna | 105.07 |
| 1.03 | Chodba | 8.92 |
| 1.04 | Vstupní hala | 5.15 |
| 1.05 | WC | 12.81 |
| 1.06 | Úklidová místnost v vývěvku | 9.35 |
| 1.07 | Kablnet | 14.43 |
| Celkem | | 228.91 |

LEGENDA MATERIÁLŮ:

FÁZE VÝSTAVBY:

- (S) Santitani příčky dle výběru investora
(P1) Překlad z IPE 220 délkou 2500 mm
(P2) Nemovaný překlad YTONG NEP 100-1250



PROVÁDĚCÍ PD

| | | | |
|--|--|--|--|
| Majitel: | Stavba: | Stavba: | Stavba: |
| Stavba: Karel, Zborovská 811/11, p. 0, Tlustice 1767023 |
| Hospodaření se svěřeným majetkem kape |
| Stavba: odborná škola a střední odborná učiliště, Hlavoze |
| Změna účelu + stavební úpravy části objektu s č. p. 28, Tlustice | | | |
| Formát: | | | A3 |
| Datum: | | | 12/2023 |
| Výkres číslo: | | | 2 |

