


TĚLOCVIČNA

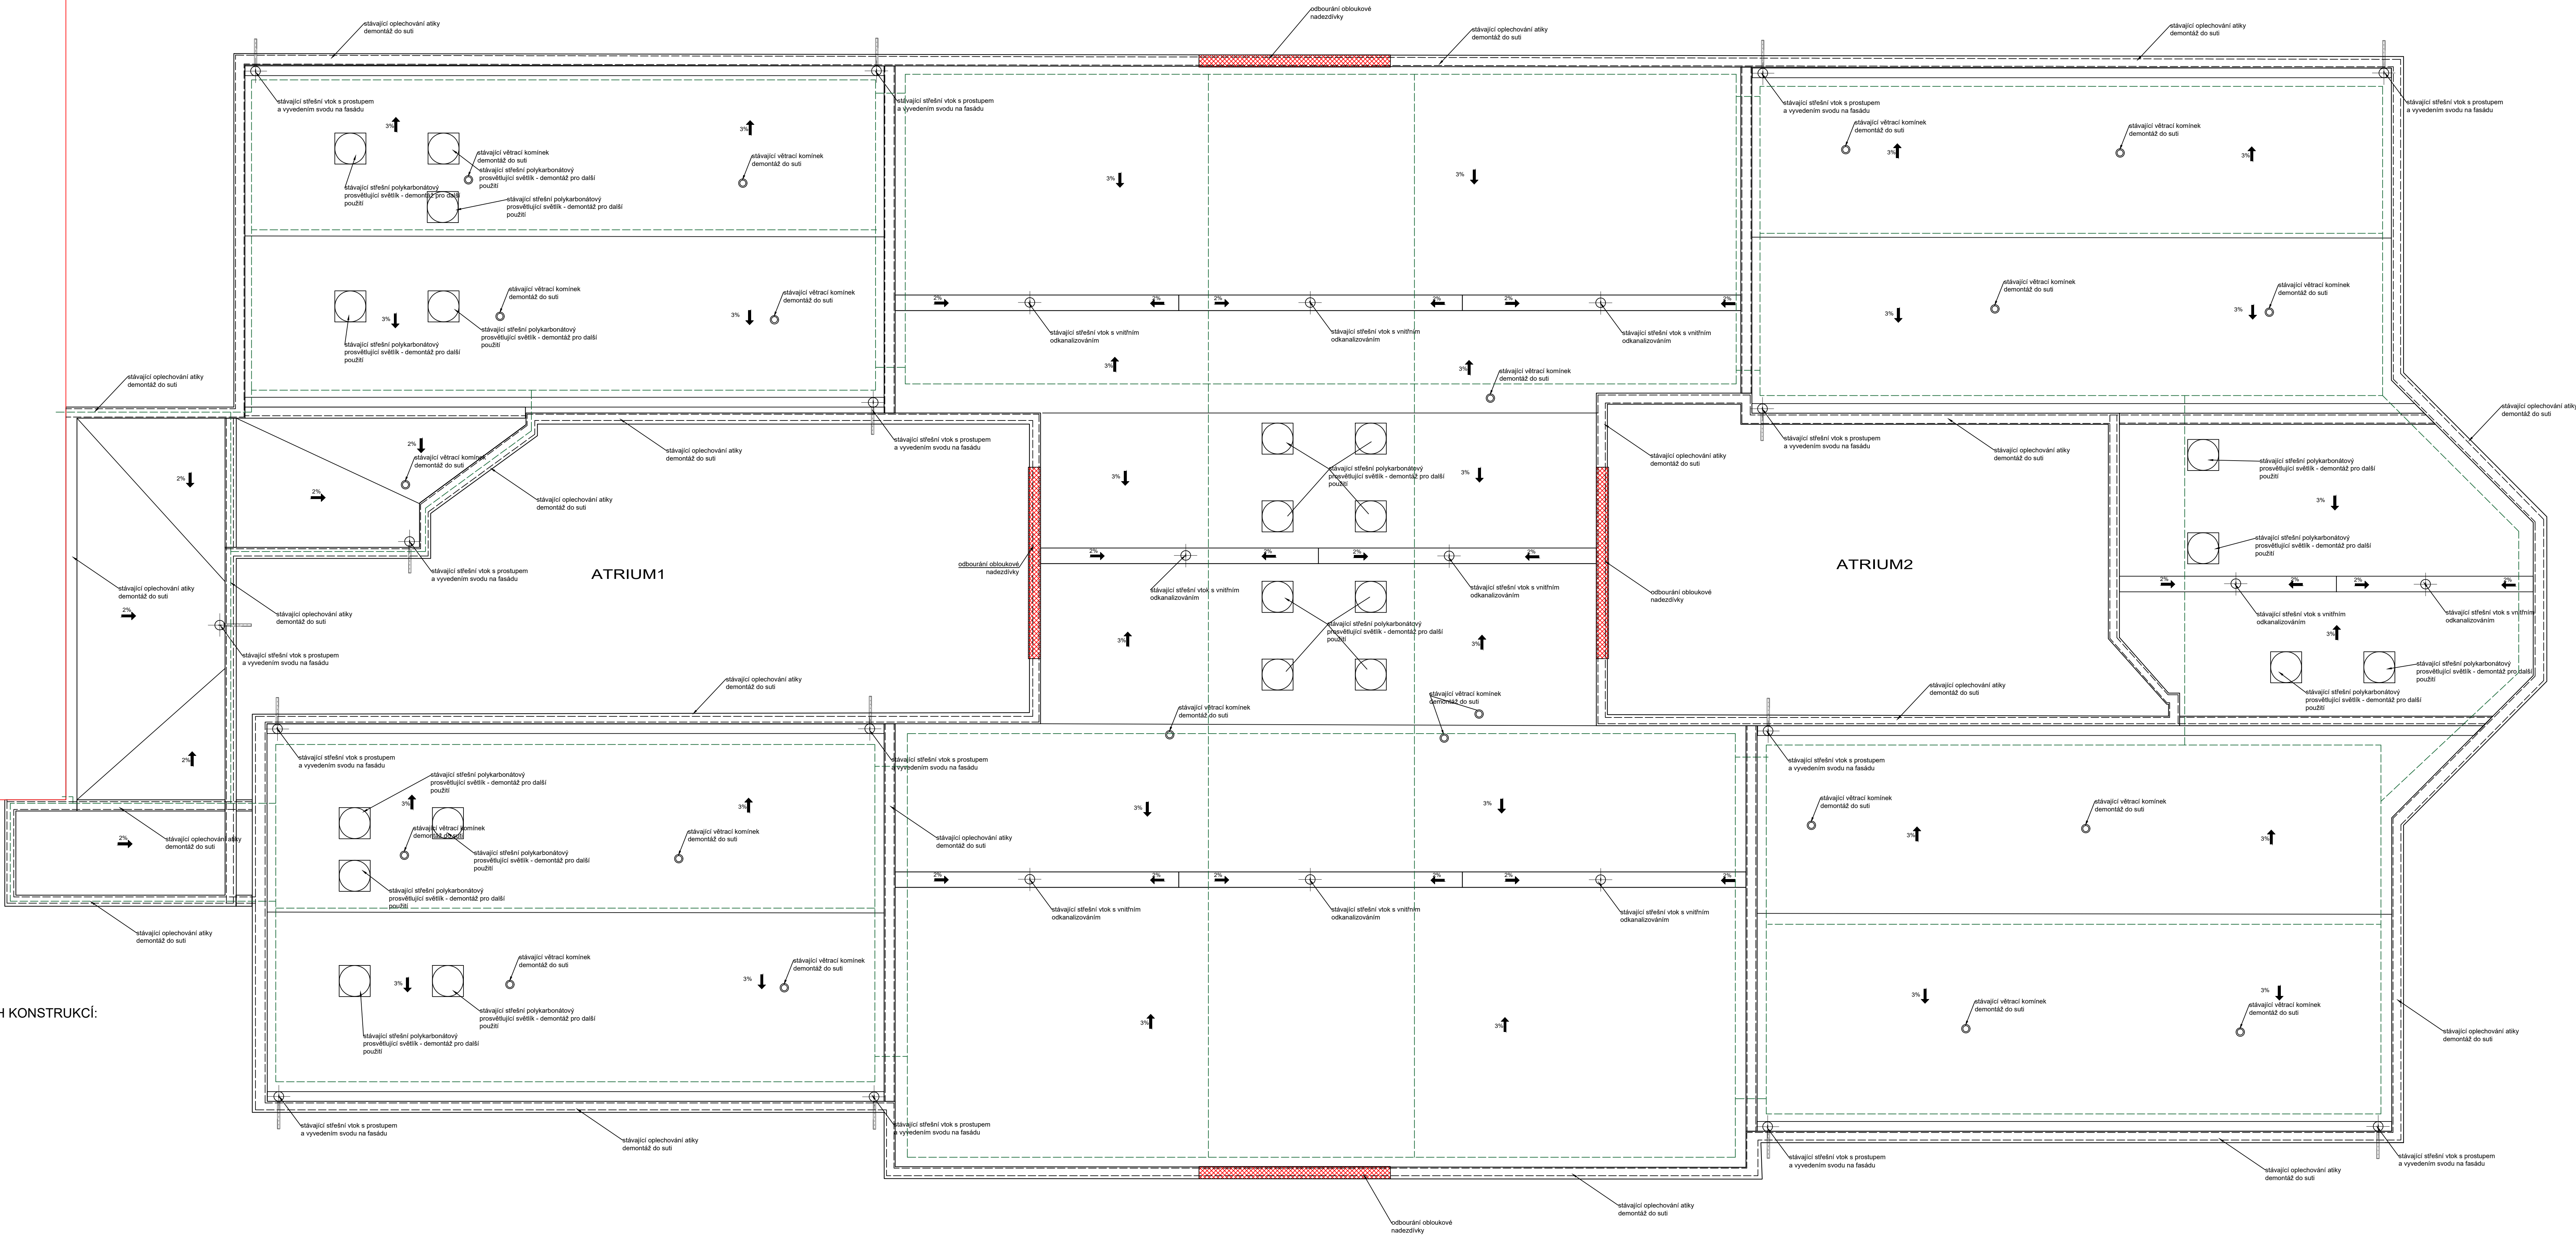

LEGENDA BOURANÝCH A DOPLŇOVANÝCH KONSTRUKCÍ:

	DEMONTÁŽ STÁVAJÍCÍHO HROMOSVODU
	ROZEBRÁNÍ DŘEVĚNÝCH FASÁDNÍCH OBKLADO
	BOURÁNÍ OKENNÍ KONSTRUKCE
	BOURÁNÍ SKLOBETONOVÝCH KONSTRUKCÍ
	BOURÁNÉ ZDĚNÉ KONSTRUKCE

POZNÁMKA:

- PŘI PROVÁDĚNÍ JE NUTNO POSTUPOVAT DLE PLATNÝCH ČSN A TECHNOLOGICKÝCH PRAVIDEL S OHLEDEM NA VŠECHNY PLATNÉ PŘEDPISY BOP.
- POKUD DOJDE PŘI PROVÁDĚNÍ K NEJASNOSTEM NEBO NEPŘEDVÍZANÝM OKOLNOSTEM JE NUTNO INFORMOVAT PROJEKTANTA A UPŘESNIT DALŠÍ POSTUP PRÁCE.
- PŘEDPŘÍPRAVUJÍCÍM KONTRAKTNÍHO ZATEPLENÍ PROVÉST ODHROVÉ ZKOUŠKY PŘÍPADNĚ NESOUDRNÉ MATERIÁLY MUSÍ BYT ODSTRANĚNÝ A POKYAD NÁSLEDNĚ VYROVNÁN.
- KONČNÍ ROZSAH ODSTRANOVANÝCH ČÁSTEK BUDE STANOVEN PO POSTAVENÍ LEŠENÍ ZA ÚČASTI INVESTITORA, PROJEKTANTA, POPŘ. TECHNOLÓGA.
- NEUPŘESNĚNÝM ÚDAJEM JE MYŠLENÁ PLOCHA O VELIKOSTI ALESPŮR 0,8 X 0,8 m, KTERÁ JE CO DO KVALITY PROVEDENÝCH PRÁCI ODPOVÍDAJÍCÍ A STÁVA SE PO DOBŘÍ STAVBY PLOCHOU PRO BOURÁNÍ KVALITY DALŠÍCH PLOCH V PŘÍPADĚ POCHOVNOSTI O JEJICH KVALITĚ.

VYPRACOVAL	Pavel Kapička		
KONTROLOVAL	Pavel Kapička		
STAVEBNÍK	Obchodní akademie Vodňany, V. Šolc 1565, Vodňany		
MÍSTO STAVBY	Obchodní akademie Vodňany, V. Šolc 1565, Vodňany		
NAZEV STAVBY	OA Vodňany - Dokončení PD - revitalizace obchodního náměstí	FORMAT	12 A4
STAVEBNÍ OBJEKT	Obchodní akademie	DATUM	11/2023
ČÁST	D.1.1 ARCHITEKTONICKO-STAVEBNÍ ŘEŠENÍ	STUPĚN PD	DPS
OBSAH	Půdorys střechy - stávající stav	MĚŘÍTKO	1:75
		Č. VÝKRESU	D.1.1.26