



SO 101 REKONSTRUKCE SILNICE II/611, I. ETAPA, KM 30,859 - 34,850
PŘÍČNÉ ŘEZY
M 1:100

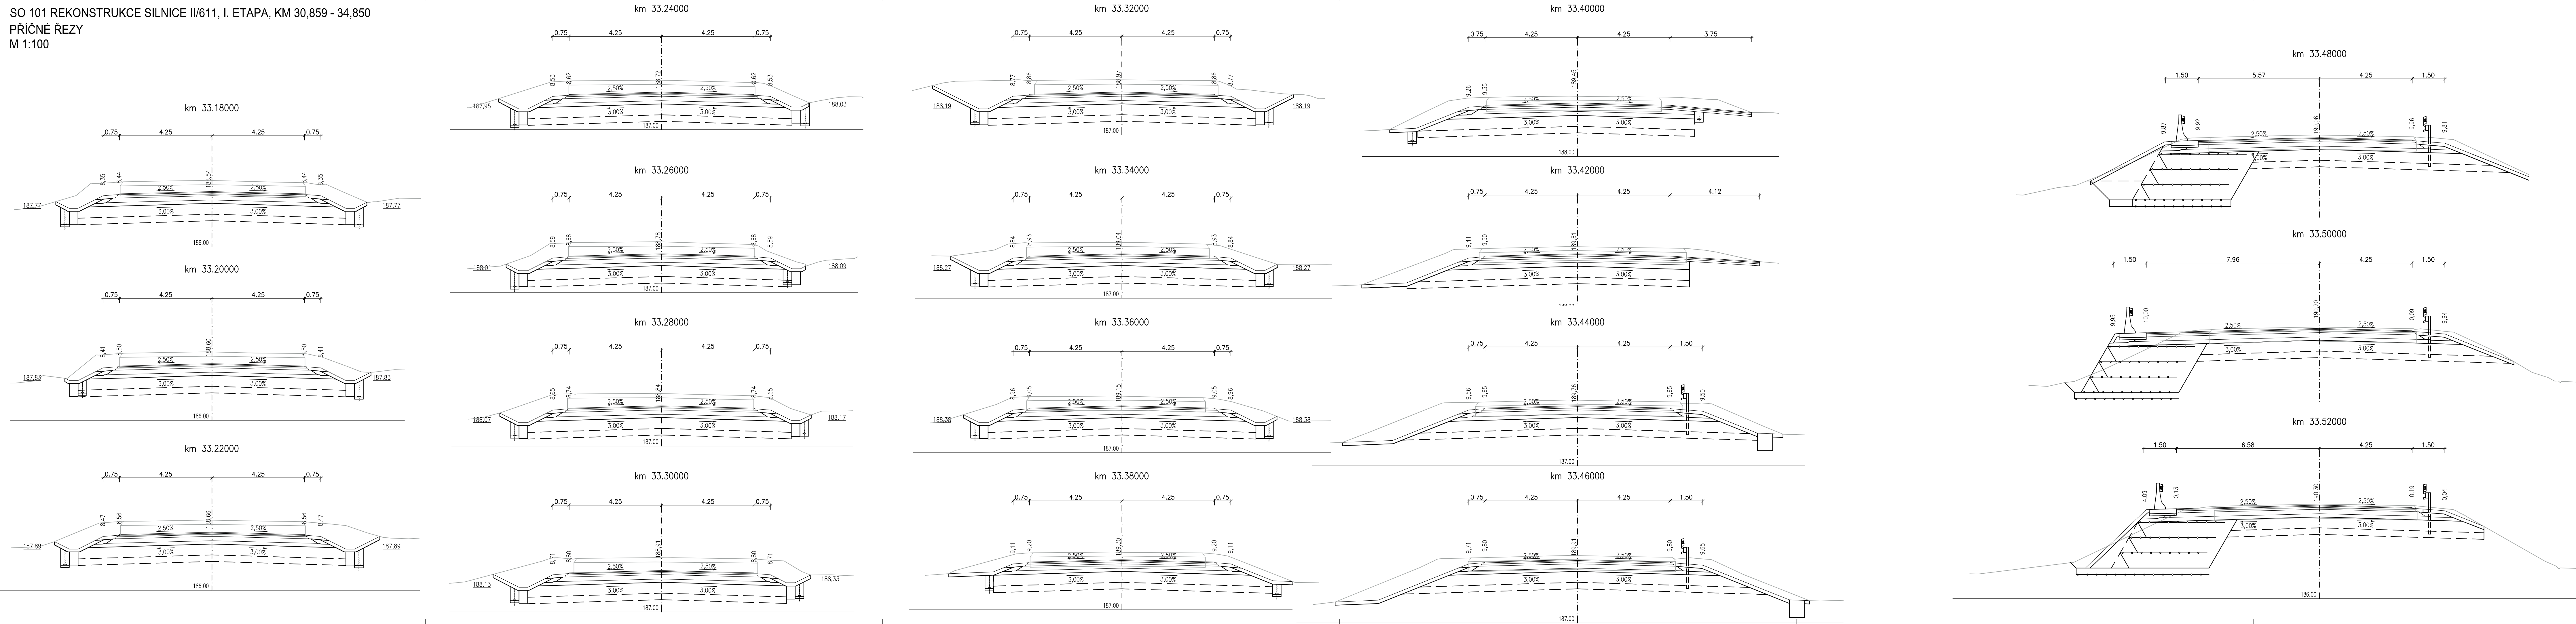


D.1
SO 101

OBEDNATEL:

**KSÚS**
KRAJSKÁ SPRÁVA A ÚDRŽBA SILNIC
Středočeského kraje

KSÚS STŘEDOČESKÉHO KRAJE, p.o.
Zborovská 11, 150 21 Praha 5

ZHOTOVITEL:

**HBH**

HBH / LINK / GEOTEST / GEOSTAR
zastoupené: HBH Projekt spol. s r.o., Kabátčikova 5, 602 00 Brno
Hlavní inženýr projektu: Ing. Marek KAČENÁK
Číslo zhotovitele: 2020/0036

ZODPOVĚDNÝ PROJEKTANT

Ing. Lukáš Píha

VYPRACOVAL

Ing. Pavel Kolář

KONTROLOVAL

Ing. Marek Kačenák

KRAJ: STŘEDOČESKÝ

KÚ: SADSÁ, KOSTELNÍ LHOTA, PÍSKOVÁ LHOTA U PODĚBRAD, PŘEDNÍ LHOTA U PODĚBRAD

NÁZEV OBJEKTU/ČÁSTI:

II/611 Kostelní Lhota – Přední Lhota,
I. etapa km 30.859–37.074
**SO 101 – Rekonstrukce silnice II/611,
km 30,859 – 34,850**

NÁZEV PŘÍLOHY:

Příčné řezy km 33,160 – 33,520

DATUM

11/2023

FORMÁT

7 A4

MĚŘÍTKO

1:100

ÚČEL

PDPS

ČÍS. ZAKÁZKY

2020/0036

ČÍS. SOUPRAVY

ČÍS. PŘÍLOHY

5.6