


II/611 KOSTELNÍ LHOTA - PŘEDNÍ LHOTA
SO 011 - PŘÍPRAVA ÚZEMÍ PRO SO 101
SITUACE Č.4 M 1:500
ODSTRANĚNÍ OSTATNÍCH OBJEKTŮ
KM 33,3 - 34,1

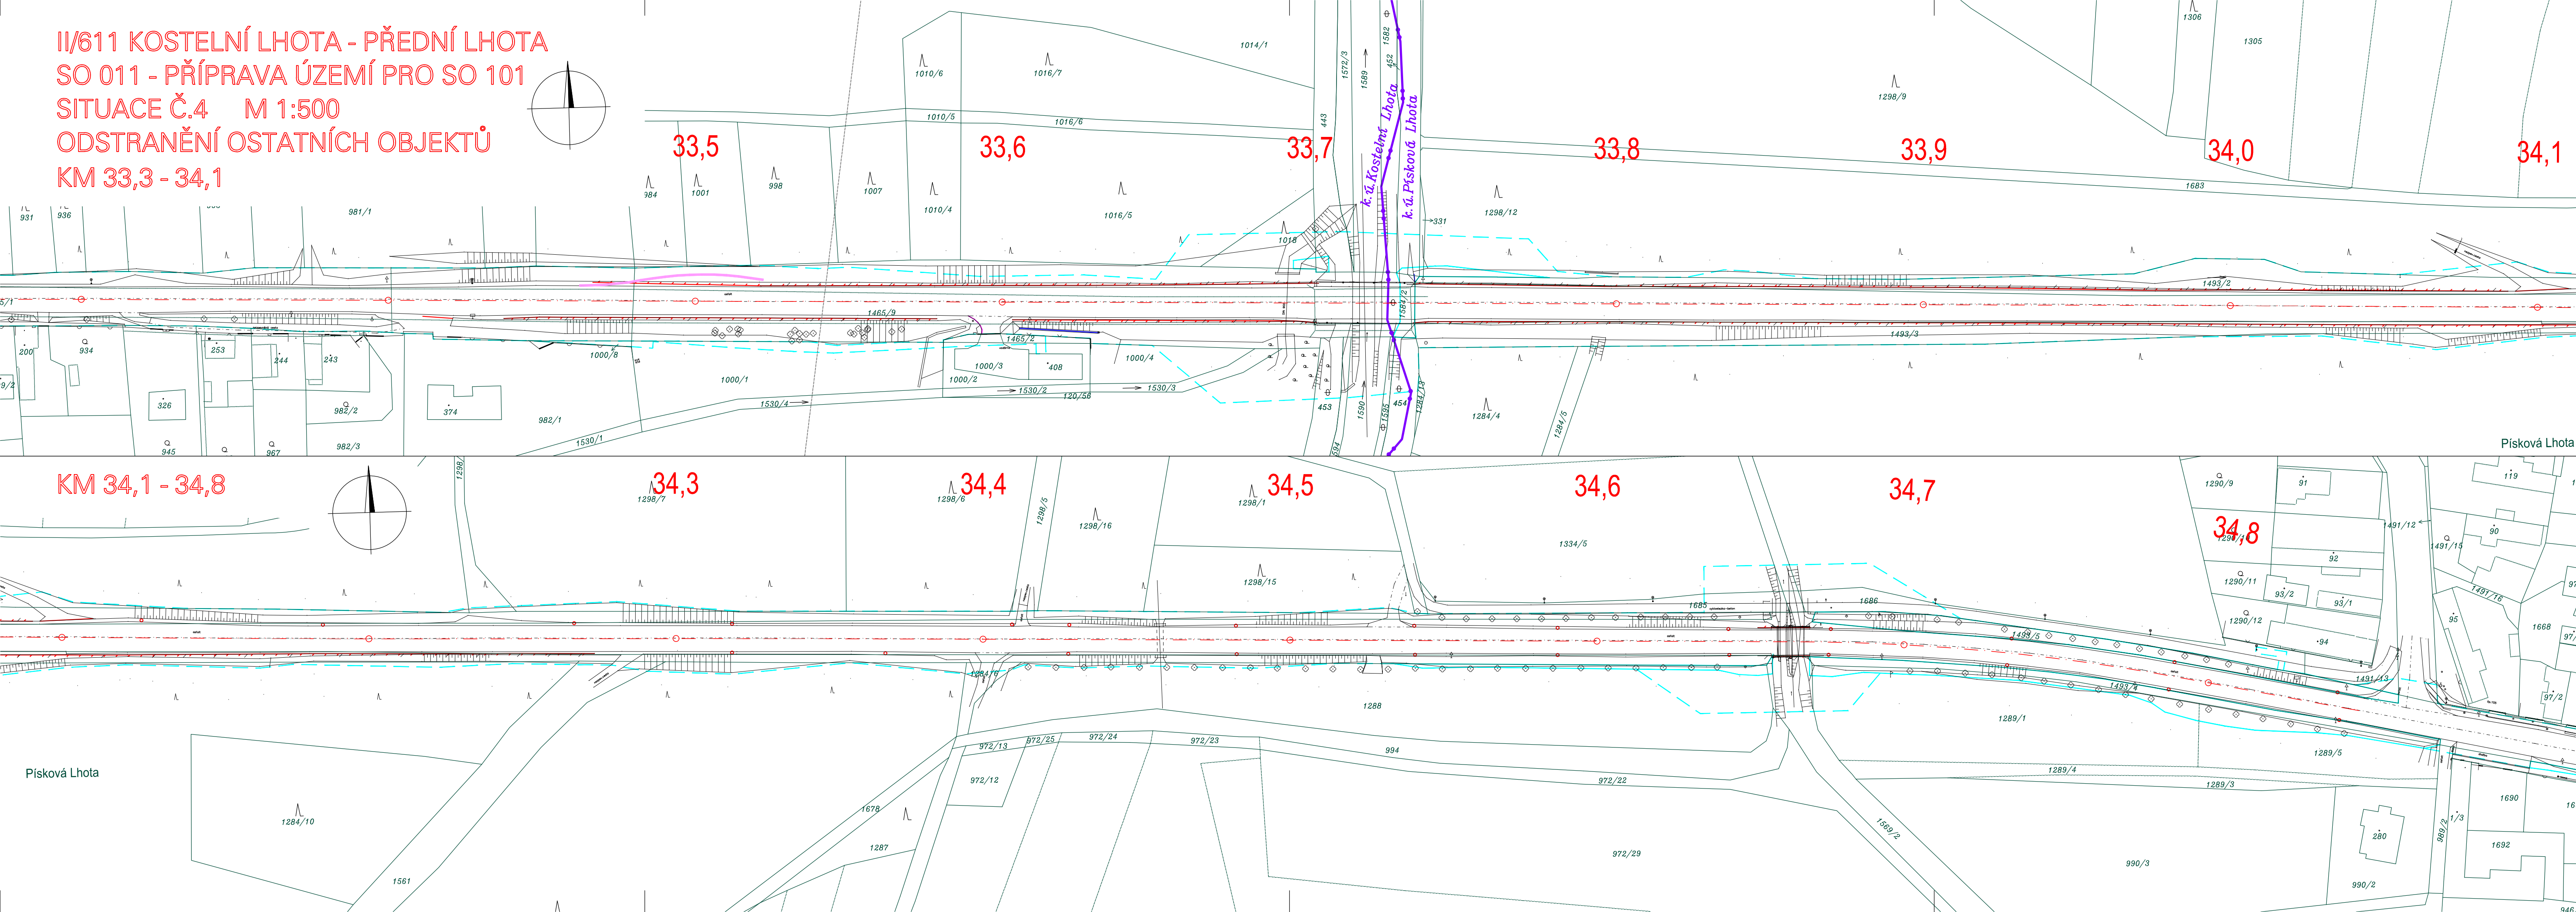

LEGENDA:

- SVODIDLA
- DOPRAVNÍ ZNAČKA
- ZÁBRADLÍ
- SMĚROVÝ SLOUPEK
- OBRUBA
- PŘÍKOPOVÁ TVÁRNICE
- BETONOVÉ KRAJNÍKY

- TRVALÝ ZÁBOR
- DOČASNÝ ZÁBOR

INŽENÝRSKÉ SÍTĚ:

- KANALIZACE STÁVAJÍCÍ
- VODOVOD STÁVAJÍCÍ
- MELIORACE STÁVAJÍCÍ
- VEDENÍ VVN STÁVAJÍCÍ
- VEDENÍ VN STÁVAJÍCÍ
- VEDENÍ NN STÁVAJÍCÍ
- VEDENÍ SDĚLOVACÍ STÁVAJÍCÍ
- VEDENÍ VO STÁVAJÍCÍ
- PLYNOVOD VTL STÁVAJÍCÍ
- PLYNOVOD STL STÁVAJÍCÍ

VÝKAZ VÝMĚR	
ODSTRANĚNÍ BET. OBRUBNÍKŮ ŠÍŘKY 5 CM	101 m
ODSTRANĚNÍ BET. OBRUBNÍKŮ ŠÍŘKY 8 – 12 CM	289 m
ODSTRANĚNÍ KAMEN. OBRUBNÍKŮ ŠÍŘKY 12 – 15 CM	163 m
ODSTRANĚNÍ BET. KRAJNÍKŮ	69 m
ODSTRANĚNÍ BET. PASŮ ŠÍŘKY 20 CM	32 m
ODSTRANĚNÍ BET. PŘÍKOPOVÝCH TVÁRNIC	159 m
ODSTRANĚNÍ SMĚROVÝCH SLOUPKŮ	65 ks
ODSTRANĚNÍ SVODIDEL	1616 m
ODSTRANĚNÍ KOVOVÉHO ZÁBRADLÍ	117 m
ODSTRANĚNÍ DOPRAVNÍCH ZNAČEK	71 ks

D.1

Souřadnicový systém S-JTSK, Výškový systém Bpv

Ksús
KRAJSKÁ SPRÁVA A ÚDRŽBA SILNIC
Středočeského kraje
Ksús Středočeského kraje, p.o.

KSÚS STŘEDOČESKÉHO KRAJE, p.o.
Zborovská 11, 150 21 Praha 5
**II/611 Kostelní Lhota - Přední Lhota,
I.etapa km 30.859-37.074**

ZHOTOVITEL:
HBH / LINK / GEOTEST / GEOSTAR
zastoupená:
Hlavní inženýr projektu:
Číslo zhotovitele:

HBH Projekt spol. s r.o.,
Ing. Marek KAČEŇÁK
2020/0036
Kabátňíkova 5, 602 00 Brno

ZODPOVĚDNÝ PROJEKTANT
Ing. Jitka Suchomelová
VYPRACOVAL
Ing. Ondřej Valíček
KONTROLOVAL
Ing. Marek Kačeňák
KRAJ: STŘEDOČESKÝ
KÚ: SADSKÁ, KOSTELNÍ LHOTA, PÍSKOVÁ LHOTA U PODĚBRAD, PŘEDNÍ LHOTA U PODĚBRAD

Projektová kancelář
pro dopravní a inženýrské služby
p. s. r. o. s k. s. o. Praha 4
Mělnická 18/12a, 140 00 PRAHA 4

NÁZEV OBJEKTU/ČÁSTI:
**II/611 Kostelní Lhota – Přední Lhota,
I.etapa km 30.859–37.074
SO 011 PŘÍPRAVA ÚZEMÍ PRO SO 101**

DATUM	11/2023
FORMÁT	6 A4
MĚŘÍTKO	1:500
ÚČEL	PDPS
ČÍS. ZAKÁZKY	2020/0036
NÁZEV PŘÍLOHY:	ČÍS. SOUPRAVY
Situace č.4 – odstranění drobných objektů	ČÍS. PŘÍLOHY
	2.4