


SO 341 – PŘELOŽKA VODOVODNÍHO ŘADU
SITUACE M 1:1000

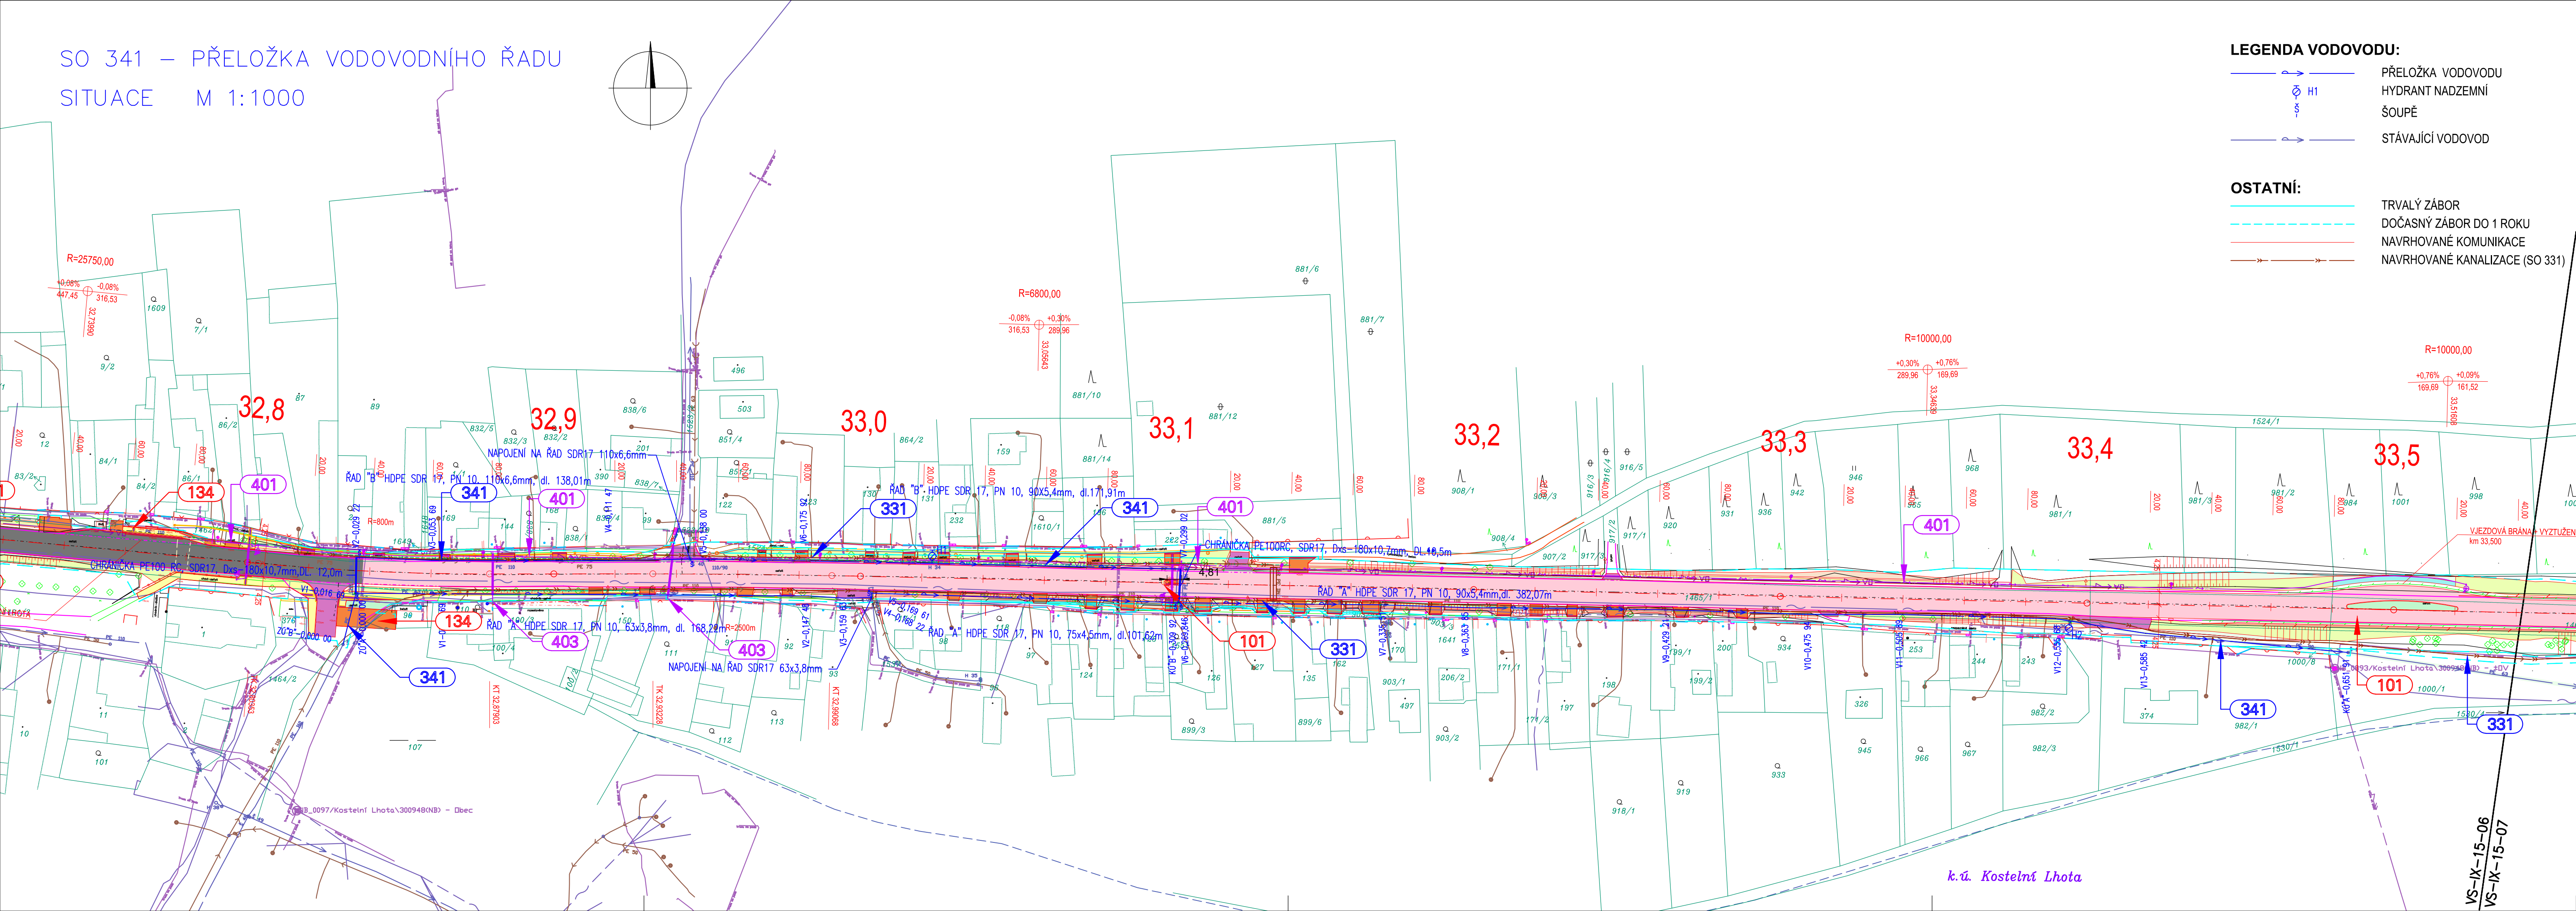

LEGENDA VODOVODU:

- PŘELOŽKA VODOVODU
- HYDRANT NADZEMNÍ
- ŠOUPĚ
- STÁVAJÍCÍ VODOVOD

OSTATNÍ:

- TRVALÝ ZÁBOR
- DOČASNÝ ZÁBOR DO 1 ROKU
- NAVROHOVANÉ KOMUNIKACE
- NAVROHOVANÉ KANALIZACE (SO 331)

D.1
SO 341

Objednatel:

KSÚS
KRAJSKÁ SPRÁVA A ÚDRŽBA SILNIC
Středočeského kraje

KSÚS Středočeského kraje, p.o.

KSÚS STŘEDOČESKÉHO KRAJE, p.o.
Zborovská 11, 150 21 Praha 5

II/611 Kostelní Lhota - Přední Lhota,
I. etapa km 30.859-37.074

Zhotovitel:

HBH / LINK / GEOTEST / GEOSTAR

zastoupená:
Hlavní inženýr projektu:
Číslo zhotovitele:

HBH Projekt spol. s r.o.,
Ing. Marek KAČENÁK
2020/0036

Kabátňikova 5, 602 00 Brno

Zodpovědný projektant:

Vypracoval:

Kontroloval:

Kraj: STŘEDOČESKÝ

KÚ: SADSÁ, KOSTELNÍ LHOTA, PÍSKOVÁ LHOTA U PODĚBRAD, PŘEDNÍ LHOTA U PODĚBRAD

Ing. Jana Rimšicová
Ing. Jana Rimšicová
Ing. Jana Ocásková

[Signature]
[Signature]
[Signature]

HBH
projekt

Projektová kancelář
pro dopravní a inženýrské stavby
p o b a s k o P r a h a
Michelská 18/12a, 140 00 PRAHA 4

Název objektu/části:

II/611 Kostelní Lhota – Přední Lhota,
I. etapa km 30.859–37.074

SO 341 – PŘELOŽKA VODOVODNÍHO ŘADU

Název přílohy:

SITUACE

Datum:

Formát:

Měřítko:

Účel:

Čís. zakázky:

Čís. soupřavy:

LISTOPAD 2023

5 A4

1:1000

PDPS

2020/0036

Čís. přílohy:

02