


SO 134 ÚPRAVA CHODNÍKŮ A ZASTÁVEK  
V K.Ú. KOSTELNÍ LHOTA  
SITUACE - ČÁST 2  
M 1:500

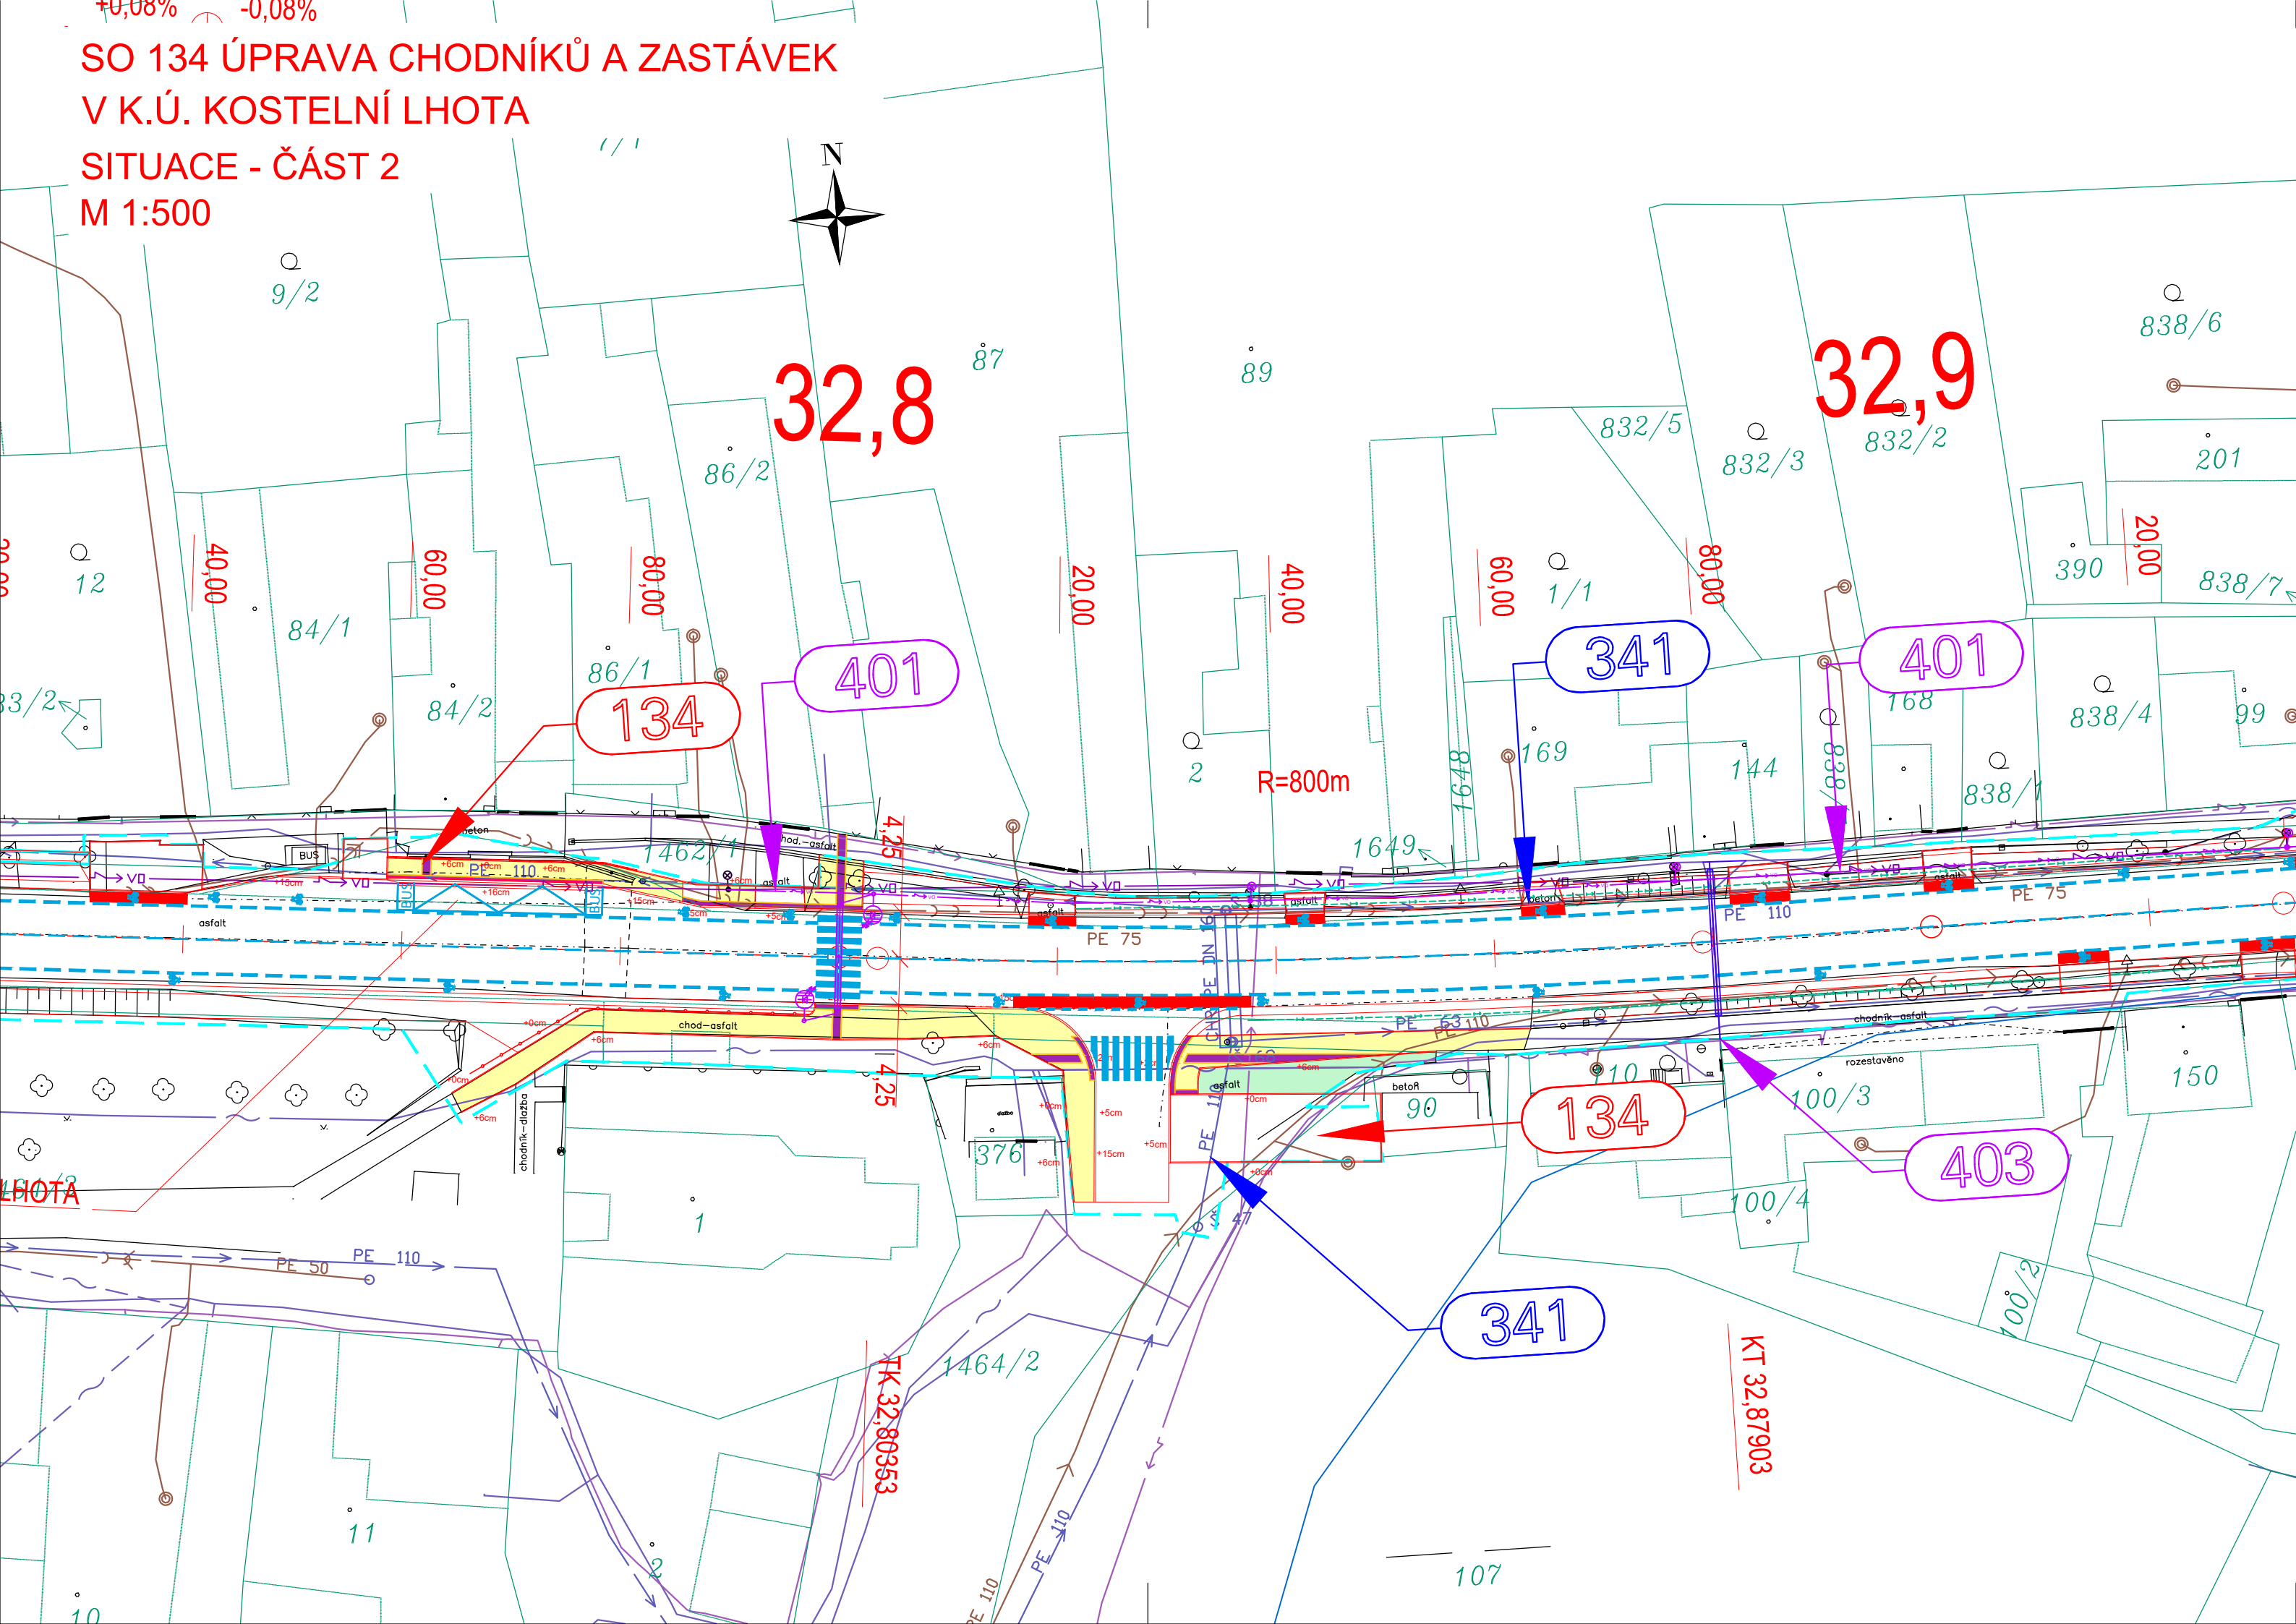

LEGENDA

- PLOCHY:
- ASFALTOVÝ KRYT – PLNÁ KONSTRUKCE
  - ASFALTOVÝ KRYT – REKONSTRUKCE
  - CHODNÍK – ZÁMKOVÁ DLAŽBA
  - PRVKY PRO OSSPO
  - ČERVENÁ DLAŽBA
  - VJEZDY K NEMOVITOSTEM – ZPEVNĚNÝ POVRCH
  - SJEZDY – ZPEVNĚNÝ POVRCH
  - SJEZDY – ASFALTOVÝ NÁTĚR
  - ZPEVNĚNÍ ASFALTOVÝM RECYKLÁTEM
  - RETENČNĚ-VSAKOVACÍ PŘÍKOP / PRŮLEH
  - TERÉNNÍ ÚPRAVY
  - ZELEŇ
  - ZPEVNĚNÝ SVAH

- ZÁPLAVOVÁ ÚZEMÍ; CHRÁNĚNÁ ÚZEMÍ
- ZÁPLAVOVÉ ÚZEMÍ Q100
  - ZÁPLAVOVÉ ÚZEMÍ Q20
  - NADREGIONÁLNÍ KORIDOR K10 BOROVÁ
  - HRANICE NADREGIONÁLNÍHO KORIDORU
  - OSA NADREGIONÁLNÍHO KORIDORU K10 BOROVÁ
  - LOKÁLNÍ BIOKORIDOR

- SITUACE:
- NOVÉ HRANY
  - STÁVAJÍCÍ HRANY
  - DRENAŽNÍ ŽEBRO

- STÁVAJÍCÍ INŽENÝRSKÉ SÍTĚ:
- PLYNOVOD – STL/VTL
  - VEDENÍ NN – PODZEMNÍ
  - VEDENÍ VN – NADZEMNÍ
  - SDĚLOVACÍ KABEL – CETIN
  - KANALIZACE
  - VODOVOD

- NAVŘZENÉ PŘELOŽKY INŽENÝRSKÝCH SÍTÍ:
- SDĚLOVACÍ KABEL – CETIN
  - VODOVOD
  - KANALIZACE
  - VEŘEJNÉ OSVĚTLENÍ

- KATASTR:
- HRANICE PARCEL
  - HRANICE PARCEL SLUČKOVÉ
  - ČÍSLA PARCEL
  - HRANICE KATASTRÁLNÍHO ÚZEMÍ

- ZÁBORY:
- HRANICE TRVALÉHO ZÁBORU
  - HRANICE DOČASNÉHO ZÁBORU DO 1 ROKU

- SOUVISEJÍCÍ INVESTICE:
- PŘELOŽKA VEDENÍ NN – PODZEMNÍ V OBCI KOSTELNÍ LHOTA

D.1  
SO 134

Souřadnicový systém S-JTSK, Výškový systém Bpv

OBJEDNATEL:	KSÚS STŘEDOČESKÉHO KRAJE, p.o. Zborovská 11, 150 21 Praha 5	
KSÚS Středočeského kraje, p.o.		II/611 Kostelní Lhota - Přední Lhota, I.etapa km 30.859-37.074

ZHOTOVITEL:	HBH / LINK / GEOTEST / GEOSTAR	
zastoupená:		HBH Projekt spol. s r.o., Kabátníkova 5, 602 00 Brno
Hlavní inženýr projektu:		Ing. Marek KAČENÁK
Číslo zhotovitele:		2020/0036

HBH projekt	LINK PROJEKT	GEOTEST	GEOSTAR SPOL.SR.O.
-------------	--------------	---------	--------------------

ZODPOVĚDNÝ PROJEKTANT	Ing. Lukáš Píha		
VYPRACOVAL	Ing. Lukáš Píha		
KONTROLOVAL	Ing. Marek Kačenák		
KRAJ: STŘEDOČESKÝ			
KÚ: SADSÁ, KOSTELNÍ LHOTA, PISKOVÁ LHOTA U PODĚBRAD, PŘEDNÍ LHOTA U PODĚBRAD			

NÁZEV OBJEKTU/ČÁSTI:	II/611 Kostelní Lhota – Přední Lhota, I.etapa km 30.859–37.074 SO 134 Úpravy chodníků a zastávek v k.ú. Kostelní Lhota		DATUM	11/2023
NÁZEV PŘÍLOHY:	Situace – část 2		FORMÁT	4 x A4
			MĚŘITKO	1:500
			ÚČEL	PDPS
ČÍS. ZAKÁZKY	2020/0036	ČÍS. PŘÍLOHY	02.1	