



Půdorys

1:100

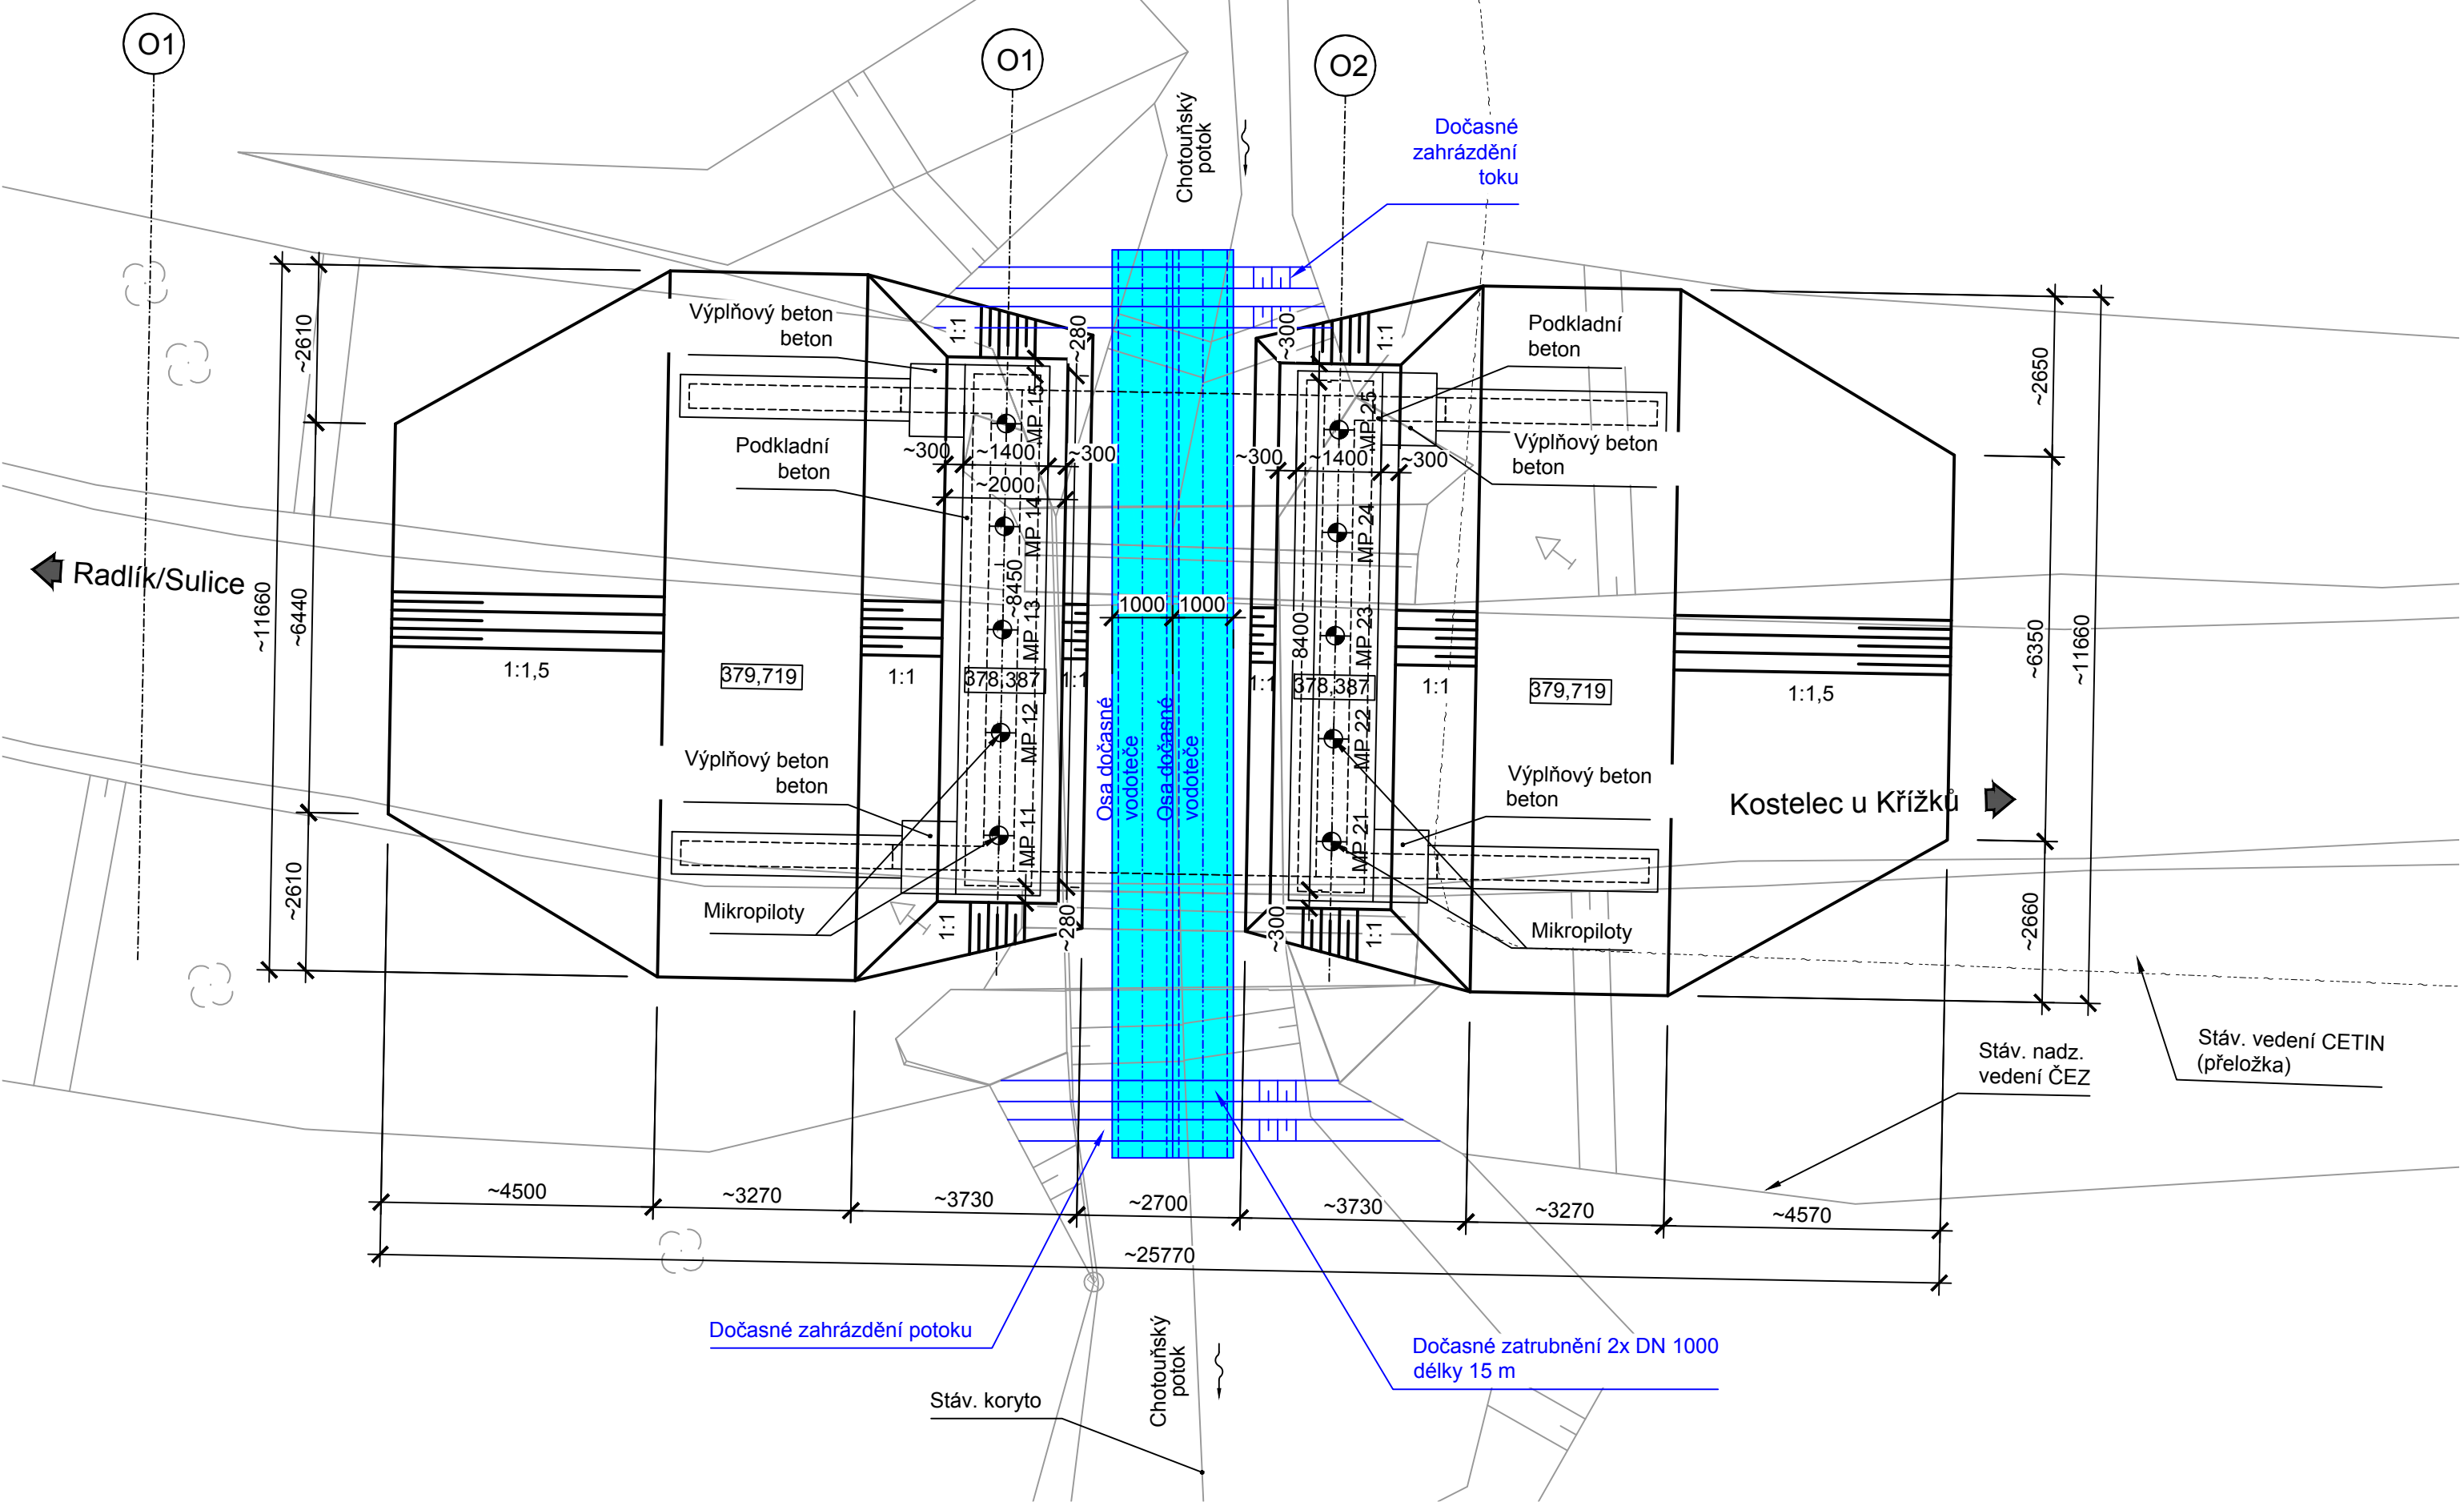

Podélný řez

1:50

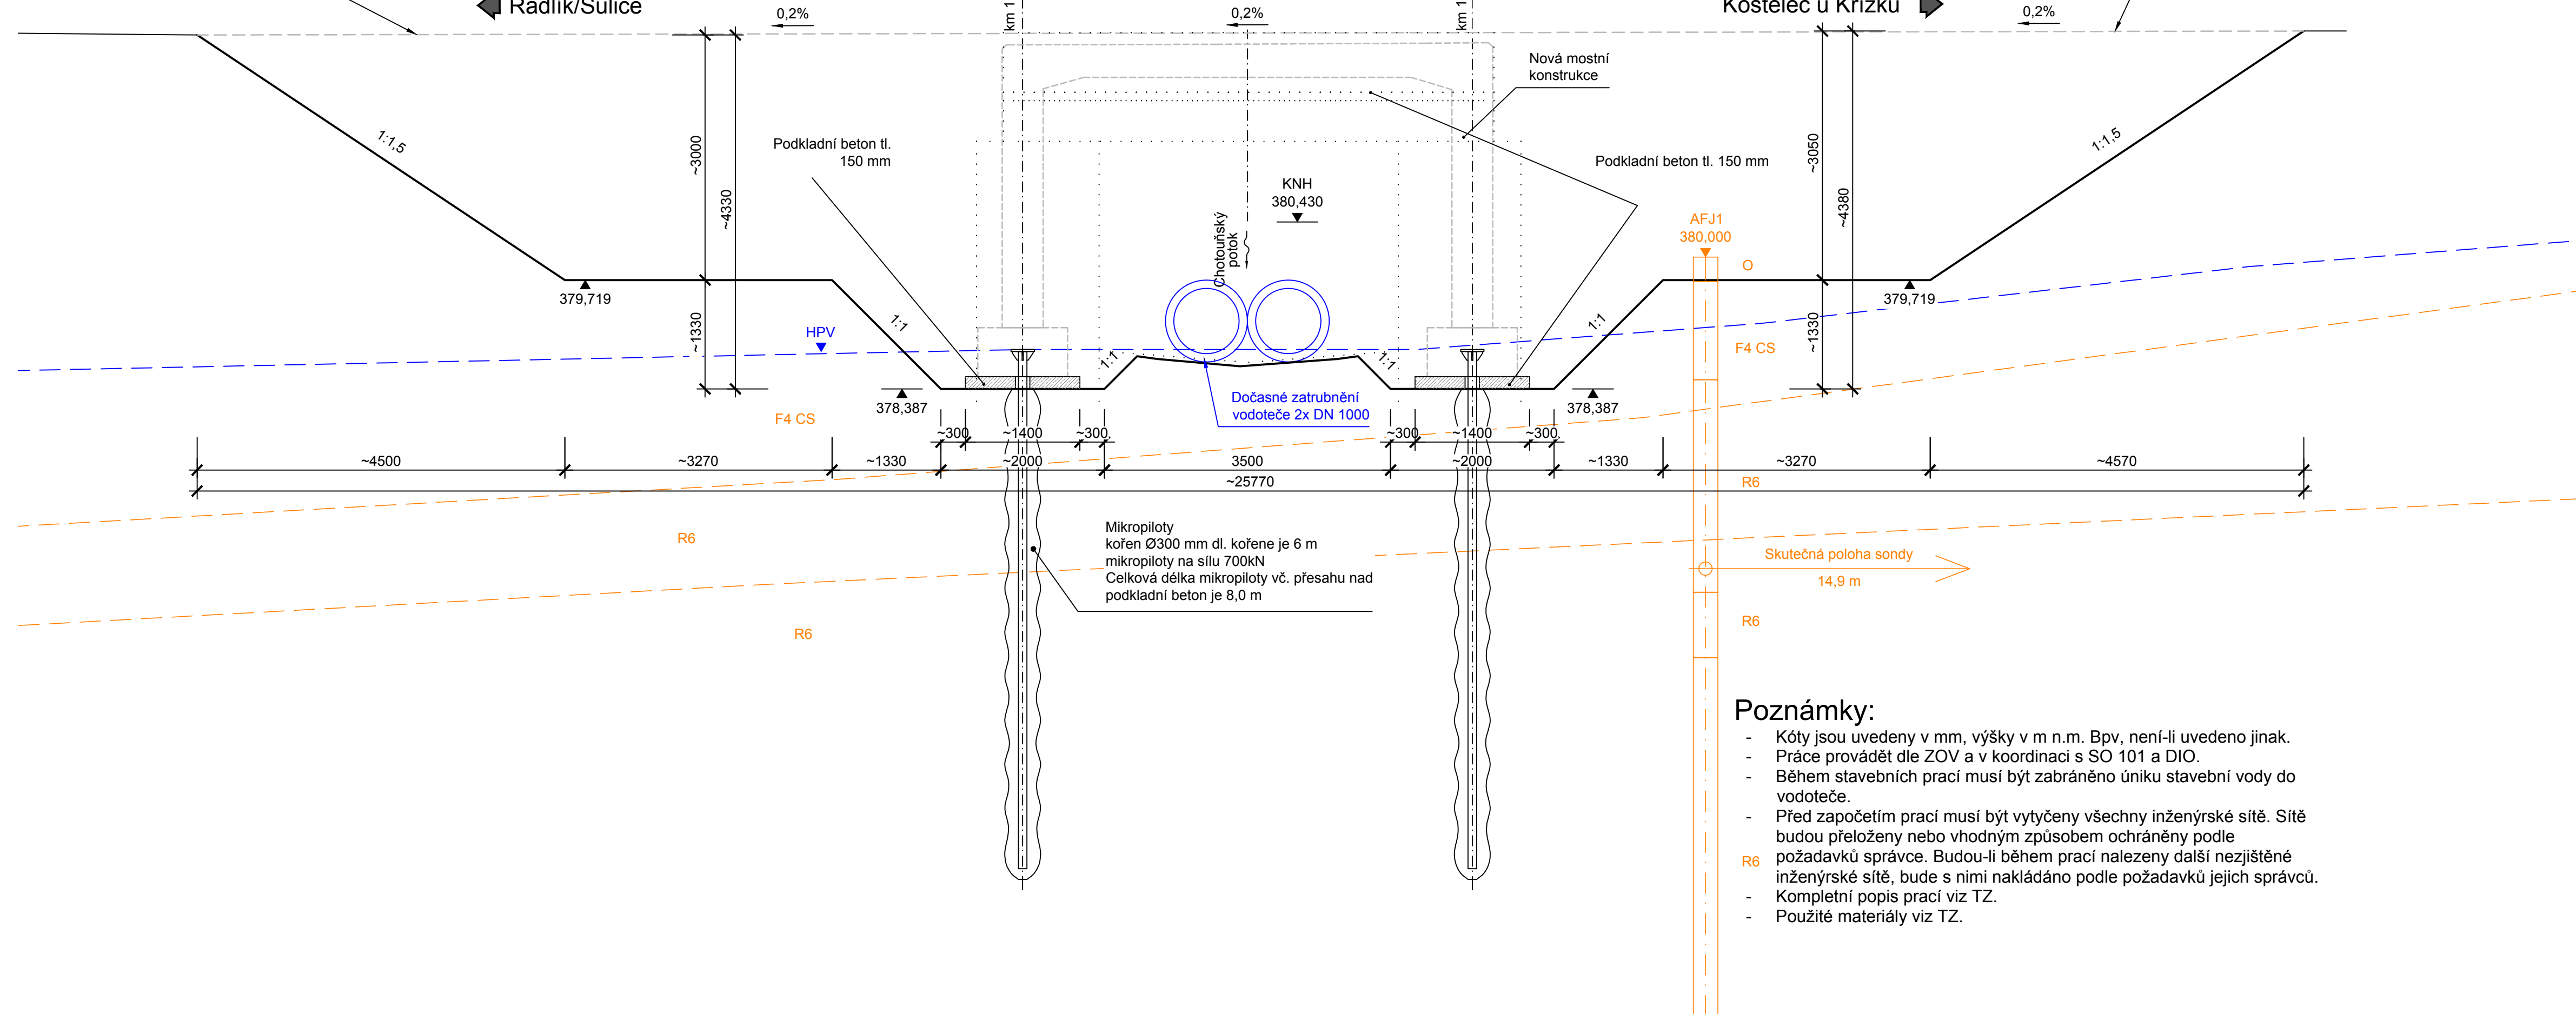

Poznámky:

- Kóty jsou uvedeny v mm, výšky v m n.m. Bpv, není-li uvedeno jinak.
- Práce provádět dle ZOV a v koordinaci s SO 101 a DIO.
- Během stavebních prací musí být zabráněno úniku stavební vody do vodoteče.
- Před započítím prací musí být vtyčeny všechny inženýrské sítě. Sítě budou přeloženy nebo vhodným způsobem ochráněny podle požadavků správce. Budou-li během prací nalezeny další nezjištěné inženýrské sítě, bude s nimi nakládáno podle požadavků jejich správců.
- Kompletní popis prací viz TZ.
- Použité materiály viz TZ.

Č.	Datum	Popis	Vypracoval	Schválil
REVIZE				

Souřadnicový systém S-JTSK, Výškový systém Bpv

Objednatel:	Středočeský kraj Zborovská 81/11 150 21 Praha 5	Středočeský kraj
-------------	--	-------------------------

Zhotovitel:	BIM SAS4S Vedoucí společnosti: SAGASTA s.r.o., Novodvorská 1010/14, 142 00 Praha 4
-------------	---

Navrhl/vypracoval:	Zodpovědný projektant:	Zhotovitel:
Ing. Petr Tomáš	Ing. Aleš Menšík	
Technická kontrola:	Hlavní inženýr projektu:	
Ing. Petr Tomáš	Ing. Jan Svoboda	

Kraj:	Středočeský	Čís.s.m.obj.:	S-3688/00066001/2020
Katastrální území:	Sulice, Psáry, Pohorl u Prahy, Libeř, Kostelec u Křížků, Jilové u Prahy	Čís.akce:	20073
Akce:	III/00315, III/10113 Radlín - Kostelec u Křížků - PD - II.etapa	Datum:	03/2024
		Formát:	6x44
		Měřítko:	1:100
		Stupeň:	PDP5
Část:	SO 201 - Most přes Chotouňský potok	Číslo kopie:	
Příloha:	Výkres výkopů	Číslo přílohy:	D1.2.1.6