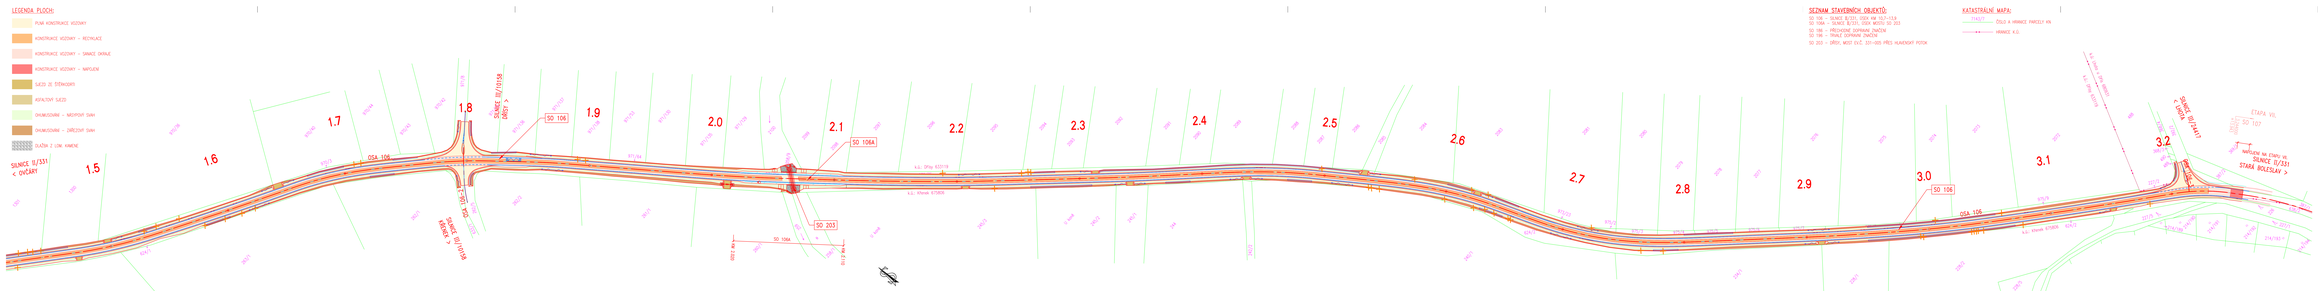
LEGENDA PLOCH:
PUVA KONSTRUKCE VOZOVKY
KONSTRUKCE VOZOVKY – RECYKLACE
KONSTRUKCE VOZOVKY – SANACE OKRAJE
KONSTRUKCE VOZOVKY – NAPOJENÍ
SJEZD ZE STĚRKOVKY
ASFALTOVÝ SJEZD
ZPEVNOVANÉ – NEOPRYSKY SVAH
ZPEVNOVANÉ – ZÁŘEZOVÝ SVAH
ZLOŽITÁ Z LOM. KAMENE
SEZNAM STAVEBNÍCH OBJEKTŮ:
SO 106 – SILNICE II/331, ÚSEK KM 10,7–13,8
SO 106A – SILNICE II/331, ÚSEK MOSTU SO 203
SO 186 – PŘEVÁDĚNÍ ZOPRAVNÍ ZNAČENÍ
SO 196 – TRVALÉ ZOPRAVNÍ ZNAČENÍ
SO 203 – DŘEV. MOST EV.Č. 331-005 PŘES HLAVENSKÝ POTOK
KATASTRÁLNÍ MAPA:
714627 ČÍSLO A HRANICE PARCELY KN
HRANICE K.Ú.
SILNICE II/331 < OVČÁRY
ETAPA VEL
SO 107
NAVÁZÁNÍ NA ÚSEK VE SILNICE II/331 STARÁ BOLESLAV >
OCÁ 106
1.5
1.6
1.7
1.8
1.9
2.0
2.1
2.2
2.3
2.4
2.5
2.6
2.7
2.8
2.9
3.0
3.1
3.2
SO 106
SO 106A
SO 203
SO 107
k.ú. Hlavno 670018
k.ú. Hlavno 670005
k.ú. Libiš 670118
k.ú. Libiš 670005
R=1000
R=1000
R=1000