




PROPUSTEK V KM 0.590000

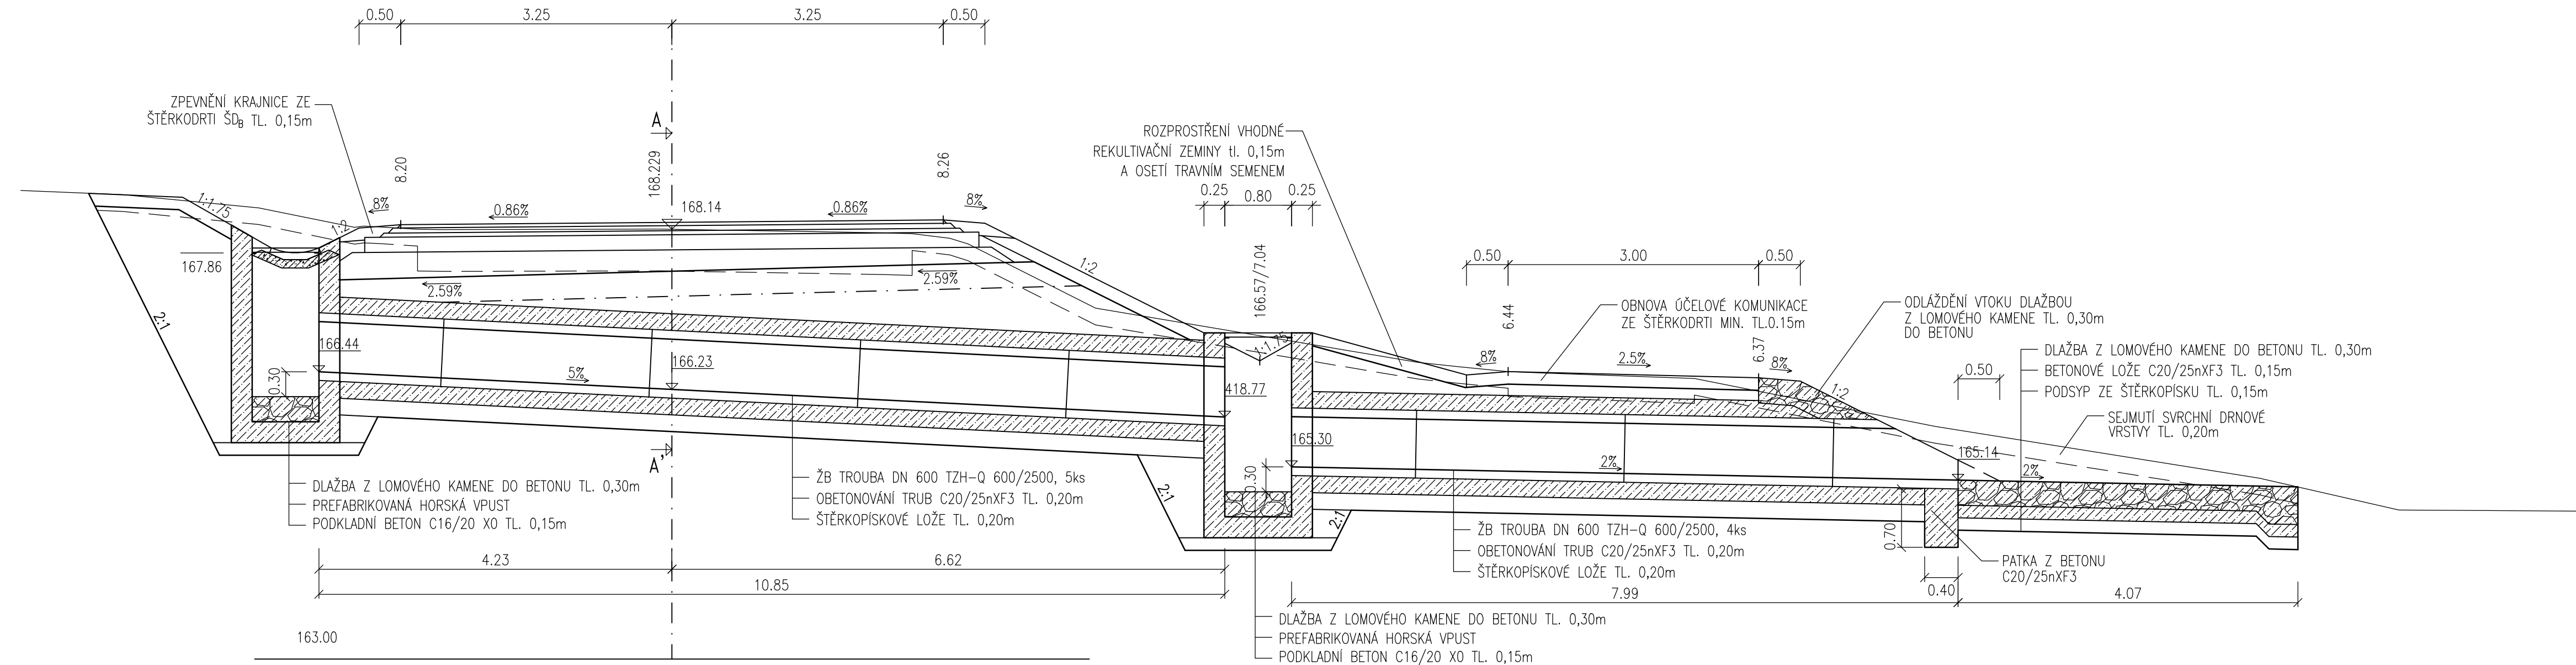


ŘEZ A-A'

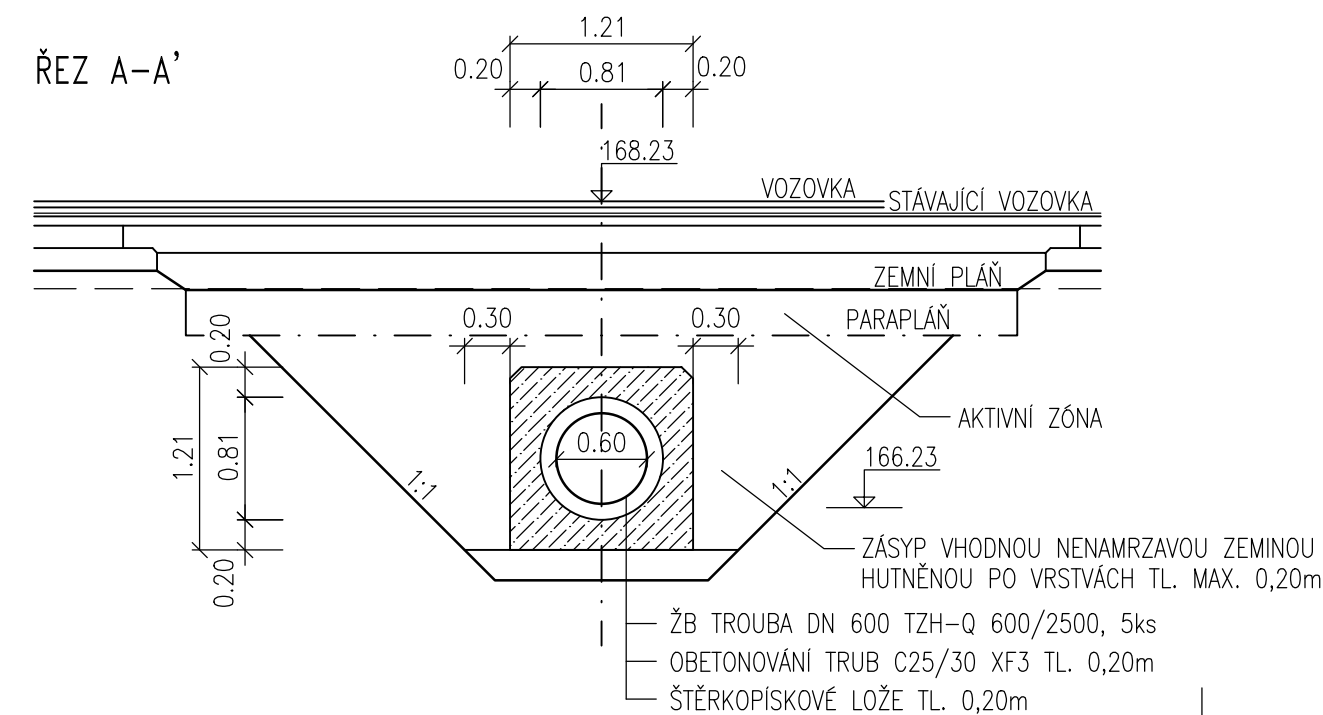

ŘEZ VTOKOVOU JÍMKOU

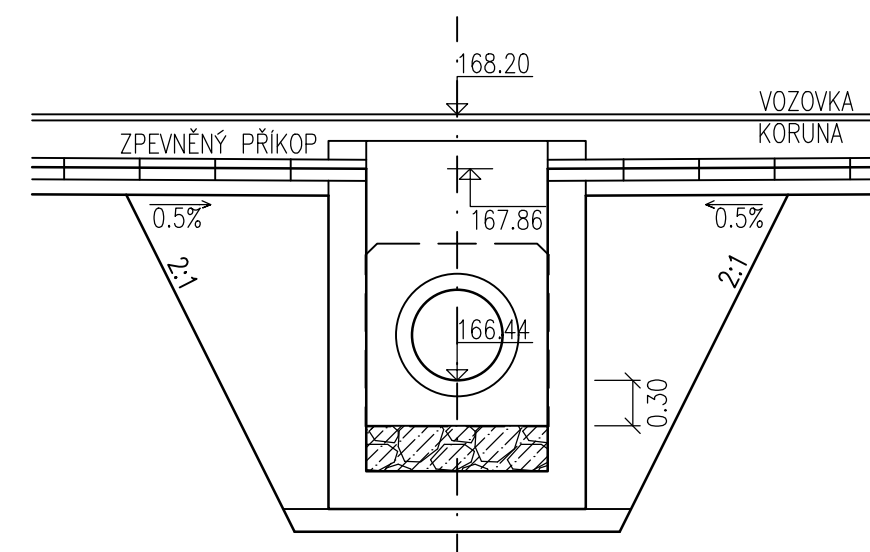

POHLED NA VÝTOK

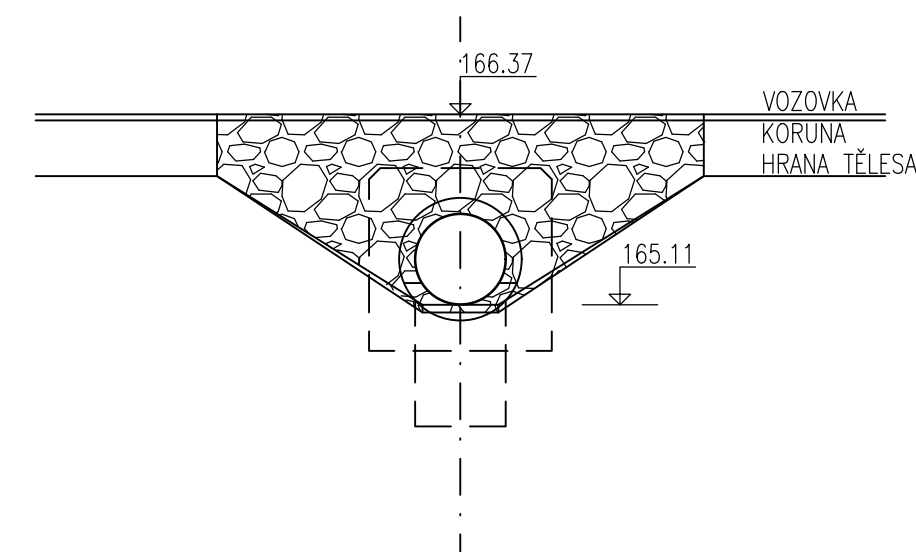

Investor:


STŘEDOČESKÝ KRAJ

ZBOROVSKÁ 11, 150 21 – PRAHA 5

Středočeský kraj

Souřadnicový systém: S-JTSK

Výškový systém: Bpv

Číslo zakázky:	07 012 00	HIP:	Ing. Pavel HRDINA	
		736662206, phr@pontex.cz	<i>Red: men</i>	
Schválil:	Ing. Václav HVIŽDAL	Zodp. projektant:	Ing. Pavel HRDINA	
	<i>huze</i>	736662206, phr@pontex.cz	<i>Red: men</i>	
Tech. kontrola:	Martin TESLEVIČ	Vypracoval:	Ing. Petr KUNC	Praha 4, Bezová 1658, 147 14 tel: +420 241096735 fax: +420 24461038
727840872, mte@pontex.cz	<i>teslevo</i>	739052769, pku@pontex.cz	<i>huze</i>	

Objednatel:	Středočeský kraj	Obec:	Ovčáry, Křenek, Dřísy, Lhota	Kraj:	Středočeský
Akce:	II/331 BRANDÝS NAD LABEM – I/9, REKONSTRUKCE D.1 STAVEBNÍ ČÁST SO 106 – SILNICE II/331, ÚSEK KM 10,7–13,9 PROPUSTEK 1:50			Datum	Stupeň
Část:				11/2023	PDPS
Objekt				Souprava	Č. přílohy
Příloha:					6.