



STÁVAJÍCÍ DOPRAVNÍ ZNAČENÍ:

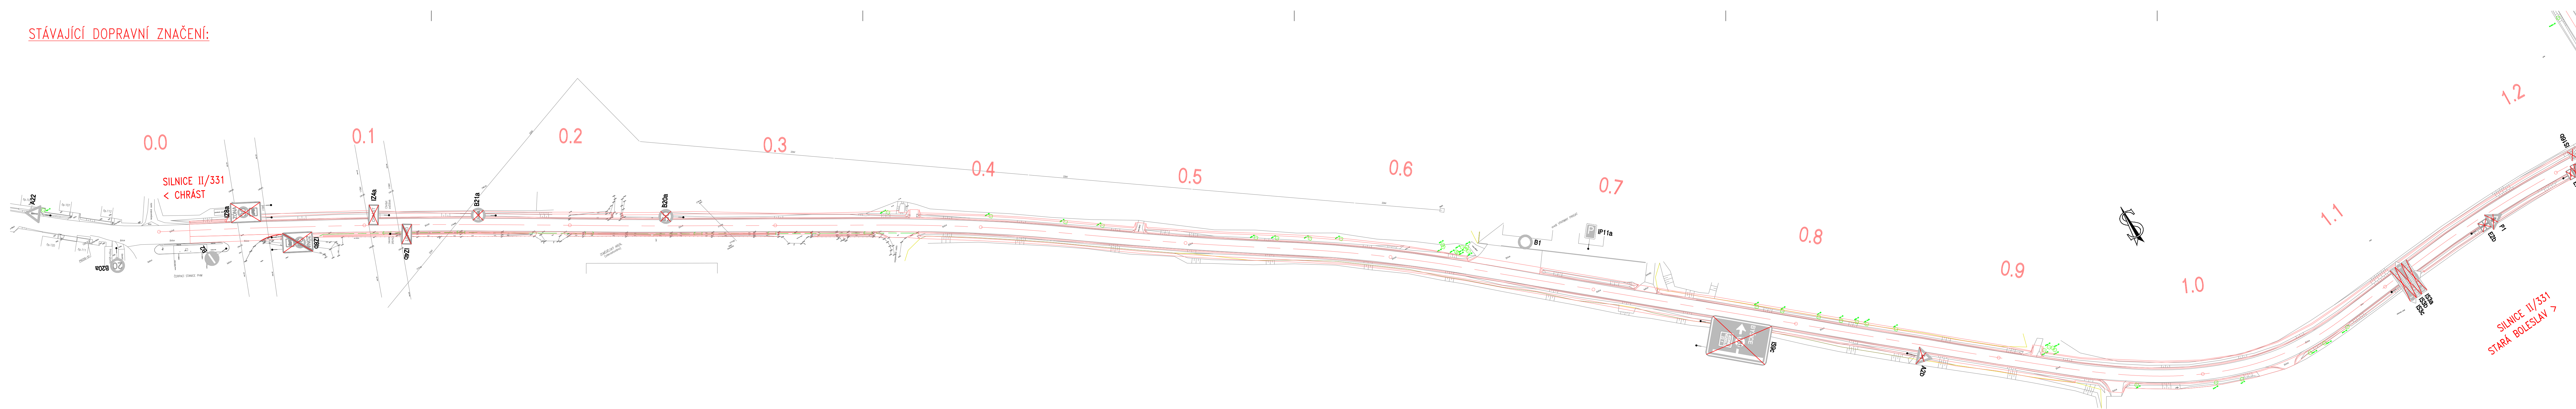

LEGENDA STÁVAJÍCÍHO DOPRAVNÍHO ZNAČENÍ:



NOVÉ DOPRAVNÍ ZNAČENÍ:

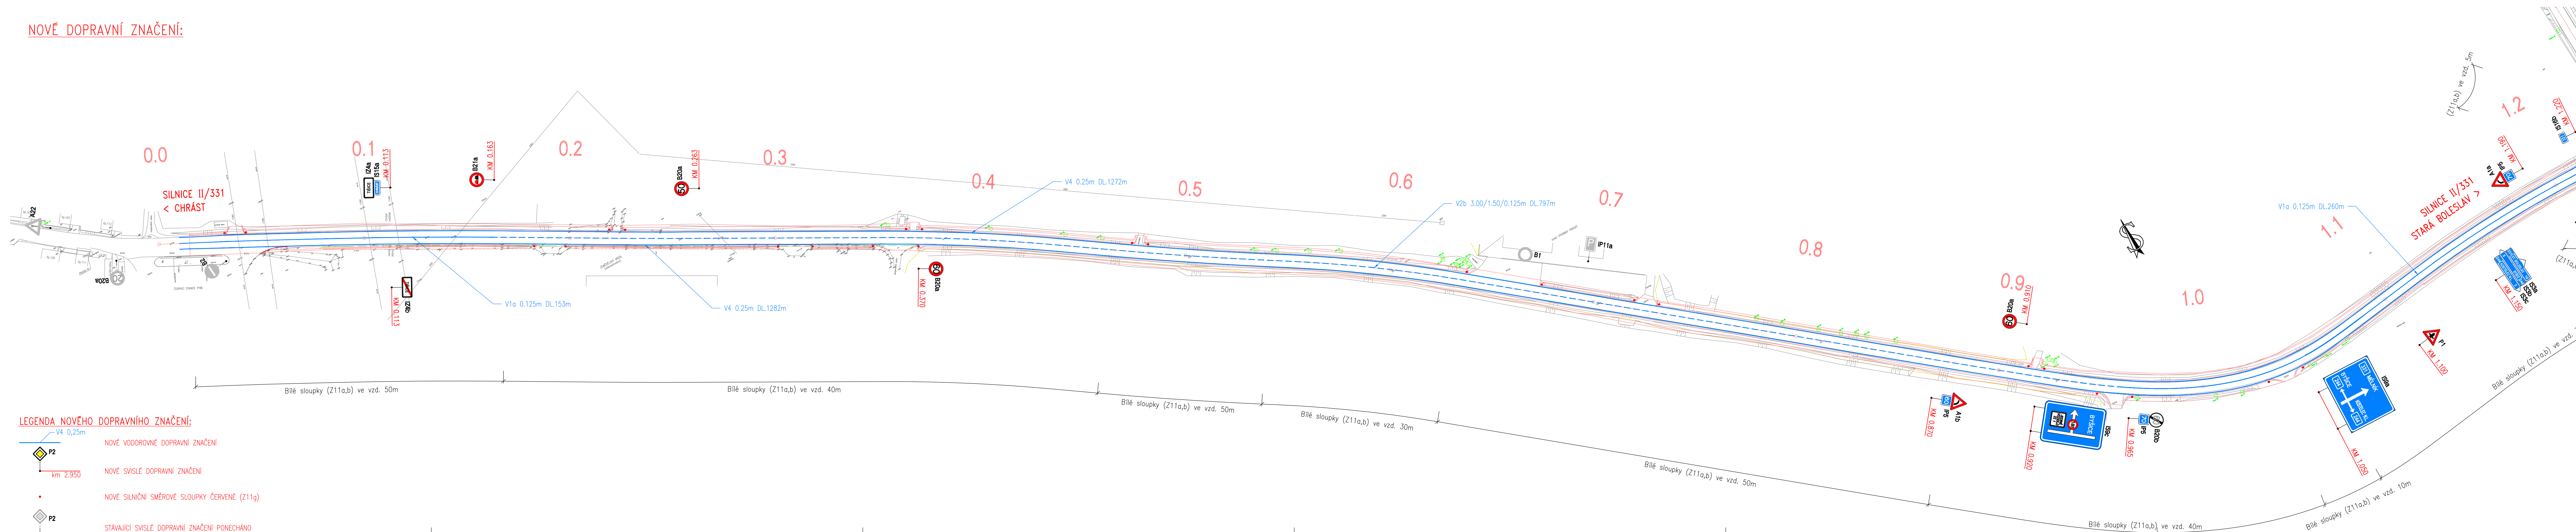

Investor: <div style="text-align: center; font-weight: bold; font-size: 1.2em;">STŘEDČESKÝ KRAJ</div> <div style="text-align: center;">ZBOROVSKÝ 11, 150 21 – PRAHA 5</div>	<div style="text-align: center; background-color: #0070C0; color: white; padding: 5px; font-weight: bold; font-size: 1.2em;">Středčeský kraj</div>
Souřadnicový systém: S-JTSK Výškový systém: Bpv	ETAPA IV
Číslo zakázky: 07 012 00	MIP: 736662206, phr@pntex.cz Ing. Pavel HRDINA <i>P. Hrdina</i>
Schwidl: Ing. Petr Souček ZODP. projektant: 736662206, phr@pntex.cz Ing. Pavel HRDINA <i>P. Hrdina</i>	<div style="text-align: center;">  </div> Šaně 168/1, 140 00 Praha 4 - Březň Tel: +420 24462219 KČ: +420 61 43
Tech. kontrola: <i>Marta Těšlová</i> 724533360, tr@pntex.cz	Vypracoval: Ing. Lubomír HROŠE 724533360, tr@pntex.cz <i>L. Hroše</i>
Objednatel: Středčeský kraj Adresa: II/331 BRANDÝS NAD LABEM – 1/9, REKONSTRUKCE Část: D.1 STAVEBNÝ ČÁST Objekt: SO 194 – TRVALÉ DOPRAVNÍ ZNAČENÍ Příloha: SITUACE DOPRAVNÍHO ZNAČENÍ 1/2 1:1000	Kraj: Středčeský Datum: Stupeň 02./2023 PDPS Souprava: Č. přílohy <div style="text-align: right; font-size: 2em; font-weight: bold;">2.1</div>