


II/611 PŘEDNÍ LHOTA - PODĚBRADY  
SO 013 - PŘÍPRAVA ÚZEMÍ PRO SO 103  
SITUACE M 1:1000

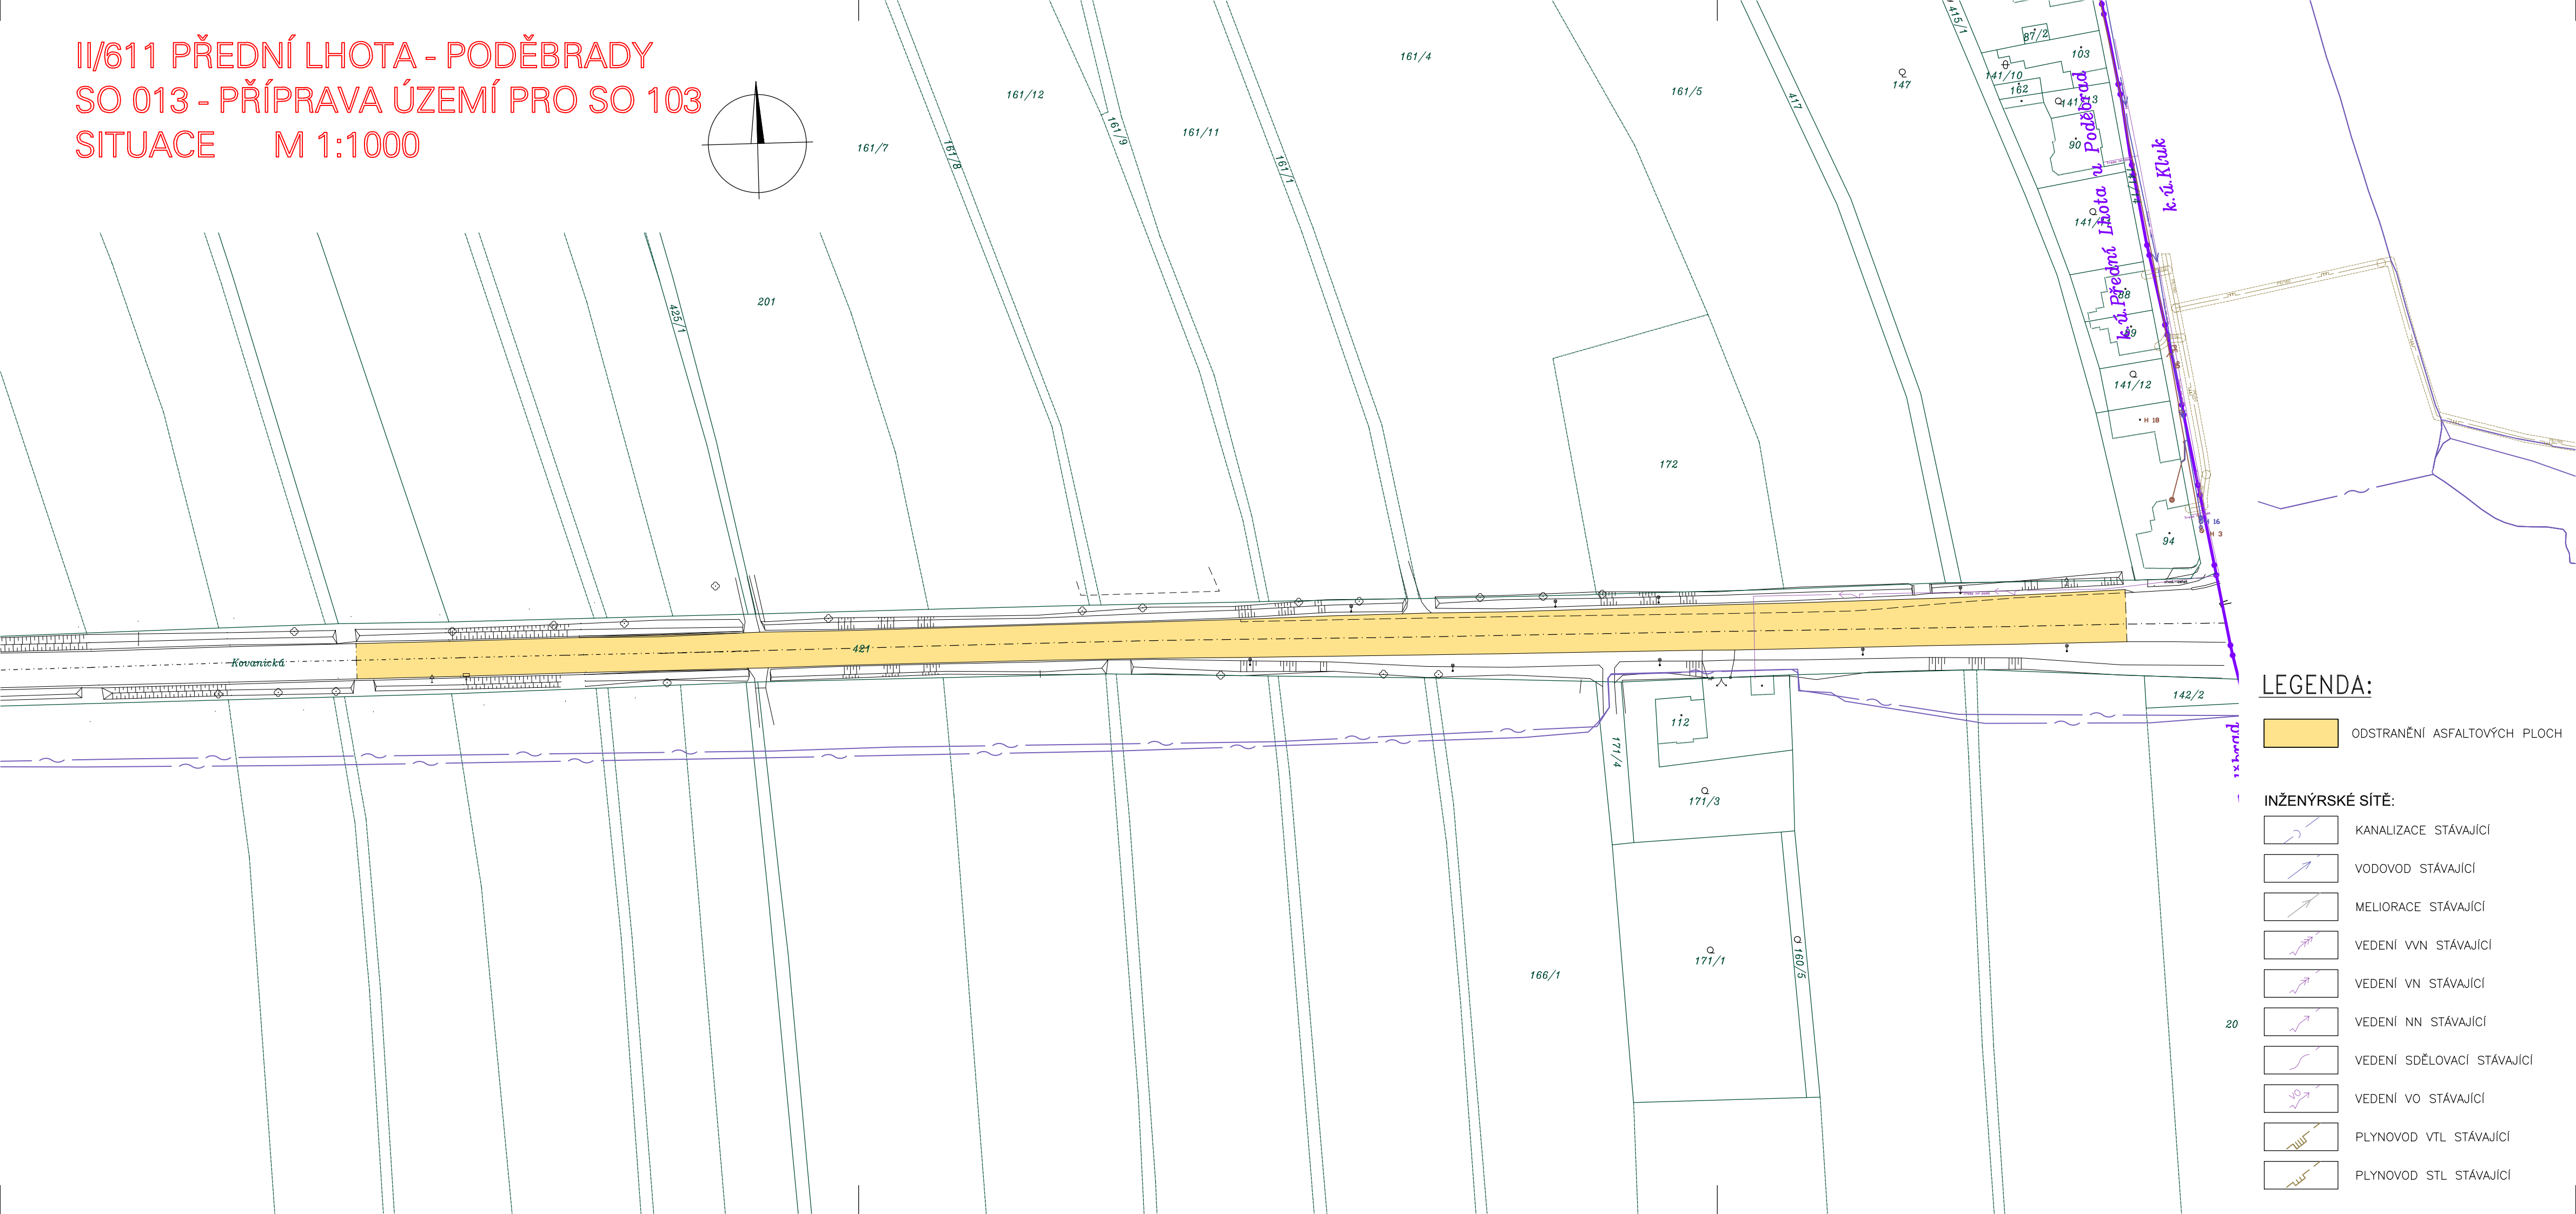

LEGENDA:

ODSTRANĚNÍ ASFALTOVÝCH PLOCH

INŽENÝRSKÉ SÍTĚ:

- KANALIZACE STÁVAJÍCÍ
- VODOVOD STÁVAJÍCÍ
- MELIORACE STÁVAJÍCÍ
- VEDENÍ VVN STÁVAJÍCÍ
- VEDENÍ VN STÁVAJÍCÍ
- VEDENÍ NN STÁVAJÍCÍ
- VEDENÍ SDĚLOVACÍ STÁVAJÍCÍ
- VEDENÍ VO STÁVAJÍCÍ
- PLYNOVOD VTL STÁVAJÍCÍ
- PLYNOVOD STL STÁVAJÍCÍ

D.1

Souřadnicový systém S–JTSK, Výškový systém Bpv



KSÚS STŘEDOČESKÉHO KRAJE, p.o.  
Zborovská 11, 150 21 Praha 5

II/611 Přední Lhota-Poděbrady  
(II/611 Kostelní Lhota - Přední Lhota  
II.etapa km 37.074-37.510)

ZHOTOVITEL: Hlavní inženýr projektu: HBH Projekt spol. s r.o., Kabátníkova 5, 602 00 Brno  
Vedoucí projektu: Ing. Marek KAČENÁK  
Ing. Lukáš PÍHA  
Číslo zhotovitele: 2023/1040

ZODPOVĚDNÝ PROJEKTANT	Ing. Jiřka Suchomelová	<i>Jiřka Suchomelová</i>
VYPRACOVAL	Ing. Ondřej Valíček	<i>Ondřej Valíček</i>
KONTOLOVAL	Ing. Lukáš PÍHA	<i>Lukáš Píha</i>
KRAJ: STŘEDOČESKÝ		
KÚ: PŘEDNÍ LHOTA U PODĚBRAD		



Projektová kancelář  
pro dopravní a inženýrské stavby  
pobočka Praha  
Michelská 18/12a, 140 00 PRAHA 4

NÁZEV OBJEKTU/ČÁSTI:		DATUM	ÚNOR 2024
II/611 Přední Lhota-Poděbrady (II/611 Kostelní Lhota – Přední Lhota II.etapa km 37.074–37.510) SO 013 PŘÍPRAVA ÚZEMÍ PRO SO 103		FORMÁT	4 A4
		MĚŘITKO	1:1000
		ÚČEL	DOS/PDPS
		ČÍS. ZAKÁZKY	2023/1040

NÁZEV PŘÍLOHY:	Situace
----------------	---------

ČÍS. SOUPRAVY	ČÍS. PŘÍLOHY
	2