
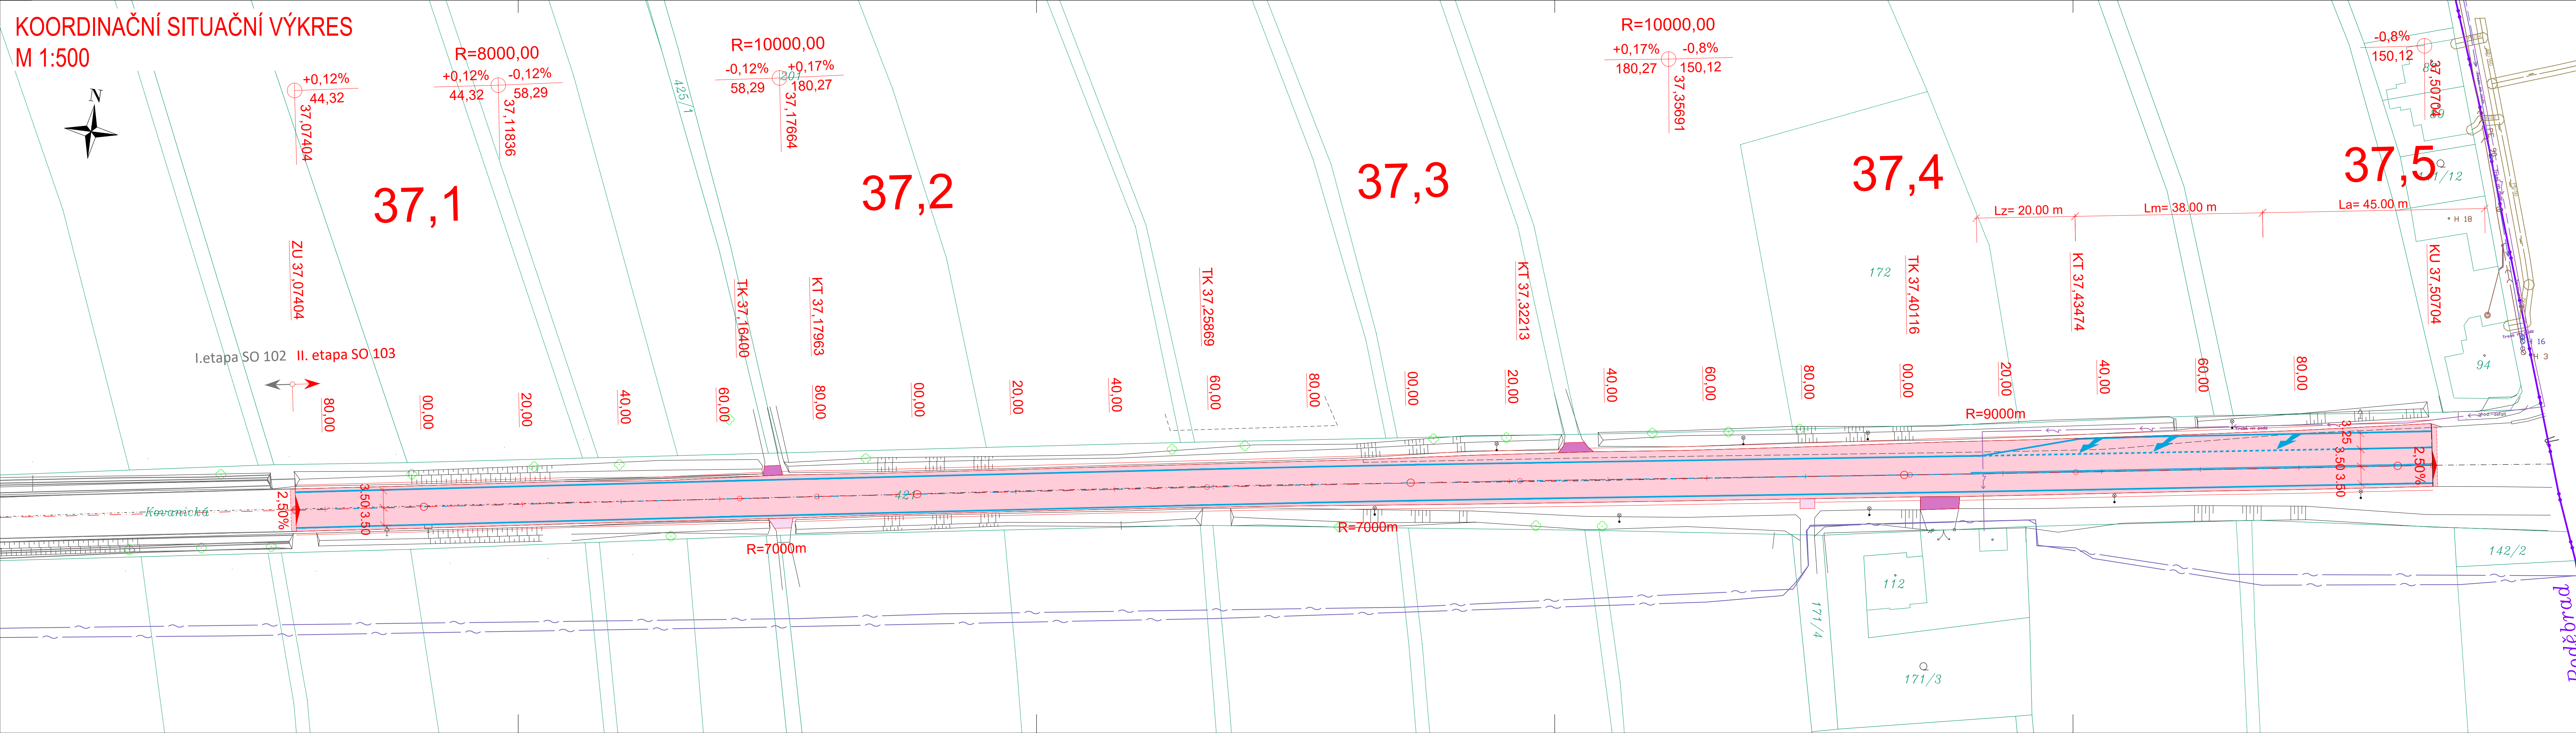


M 1:500

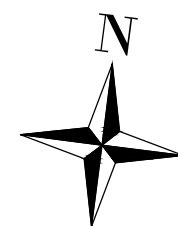

HRANICE KATASTRÁLNÍHO ÚZEMÍ

C

03.

### Koordinální situační výkres