


SO 103 OBNOVA ASFALTOVÉHO KRYTU KM 37.074-37.510

PODÉLNÝ PROFIL

M 1:1000/100


KRAJ: STŘEDOČESKÝ  
KATASTRÁLNÍ ÚZEMÍ: PŘEDNÍ LHOTA U PODĚBRAD

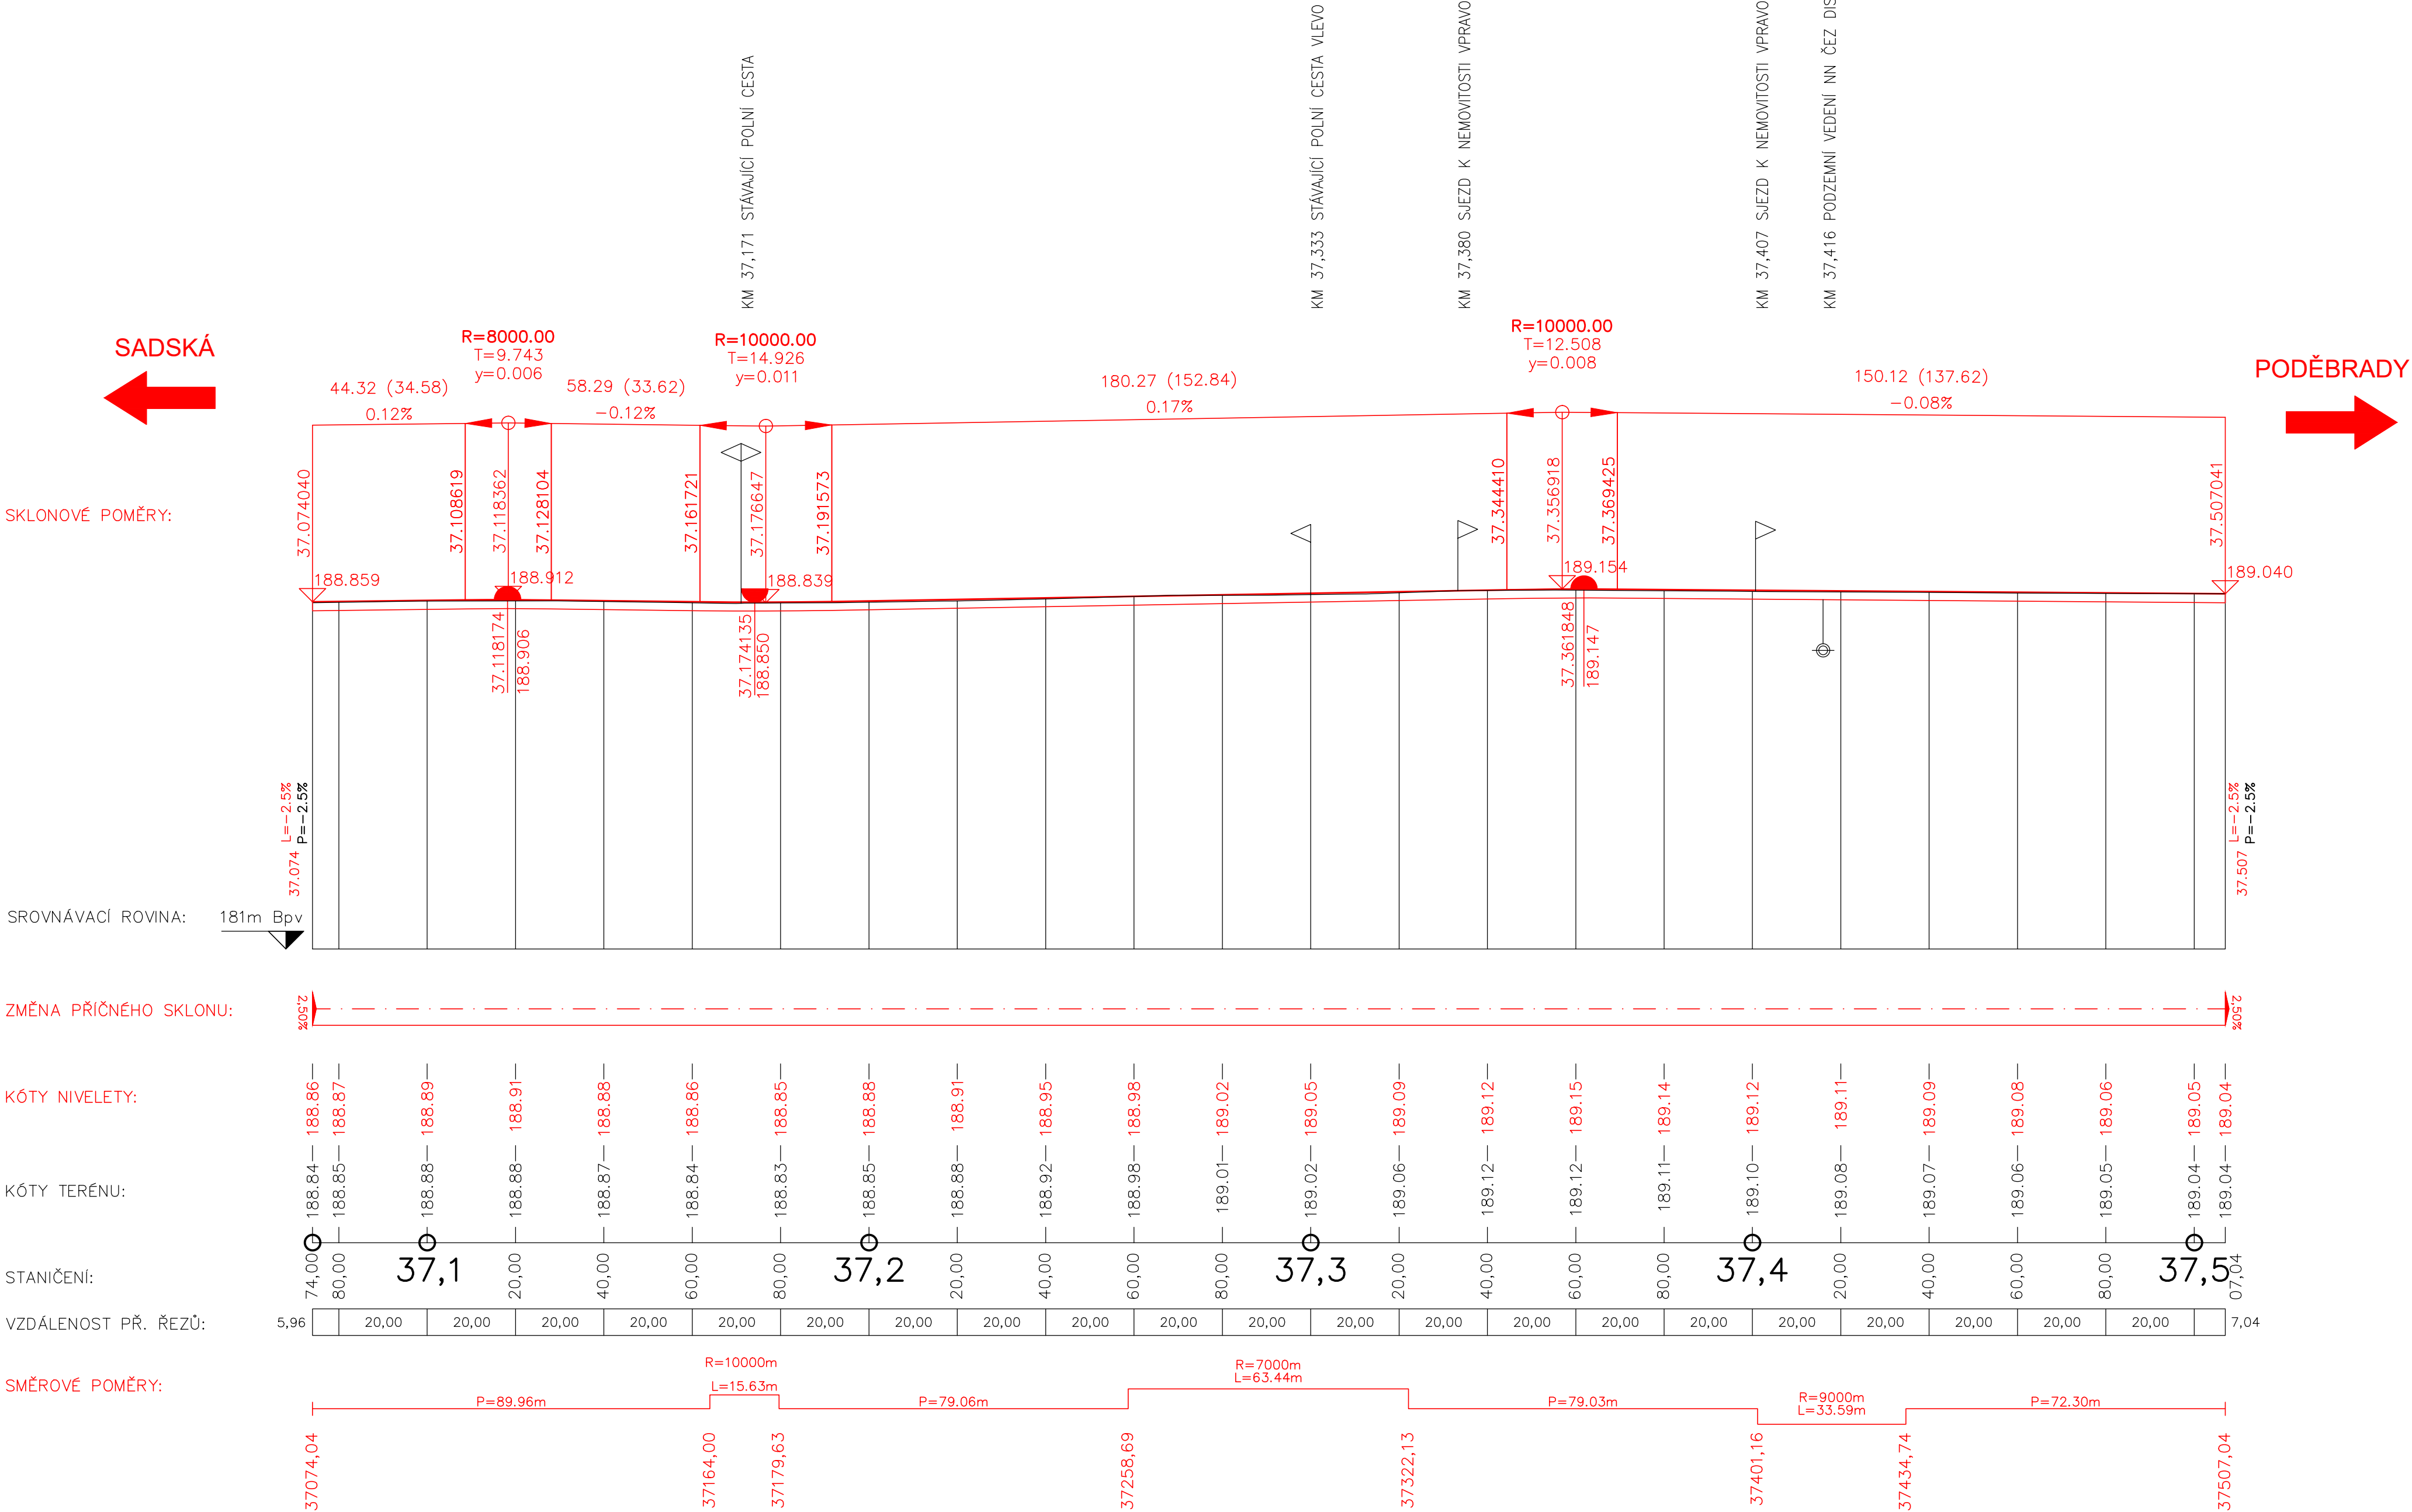

D.1

Souřadnicový systém S–JTSK, Výškový systém BpV

OBJEDNATEL:



KSÚS STŘEDOČESKÉHO KRAJE, p.o.  
Zborovská 11, 150 21 Praha 5

KSÚS Středočeského kraje, p.o.

II/611 Přední Lhota-Poděbrady  
(II/611 Kostelní Lhota - Přední Lhota  
II.etapa km 37.074-37.510)

ZHOTOVITEL:


Hlavní inženýr projektu:  
Vedoucí projektu:

HBH Projekt spol. s r.o.,  
Ing. Marek KAČENÁK  
Ing. Lukáš PÍHA

Kabátníkova 5, 602 00 Brno

Číslo zhotovitele:

2023/1040

ZODPOVĚDNÝ PROJEKTANT	Ing. Lukáš PÍHA	
VYPRACOVAL	Michal RADOTÍNSKÝ	
KONTOLOVAL	Ing. Lukáš PÍHA	
KRAJ: STŘEDOČESKÝ		
KÚ: PŘEDNÍ LHOTA U PODĚBRAD		

NAZEV OBJEKTU/ČÁSTI:

II/611 Přední Lhota–Poděbrady  
(II/611 Kostelní Lhota – Přední Lhota II.etapa km 37.074–37.510)  
SO 103 Obnova asfaltového krytu km 37.074–37.510

DATUM	01.01.2024
FORMÁT	8 x A4
MĚŘÍTKO	1:1000/100
ÚČEL	DOS/PDPS
ČÍS. ZAKÁZKY	2023/1040
ČÍS. SOUPRAVY	ČÍS. PŘÍLOHY

Podélný profil

03.