
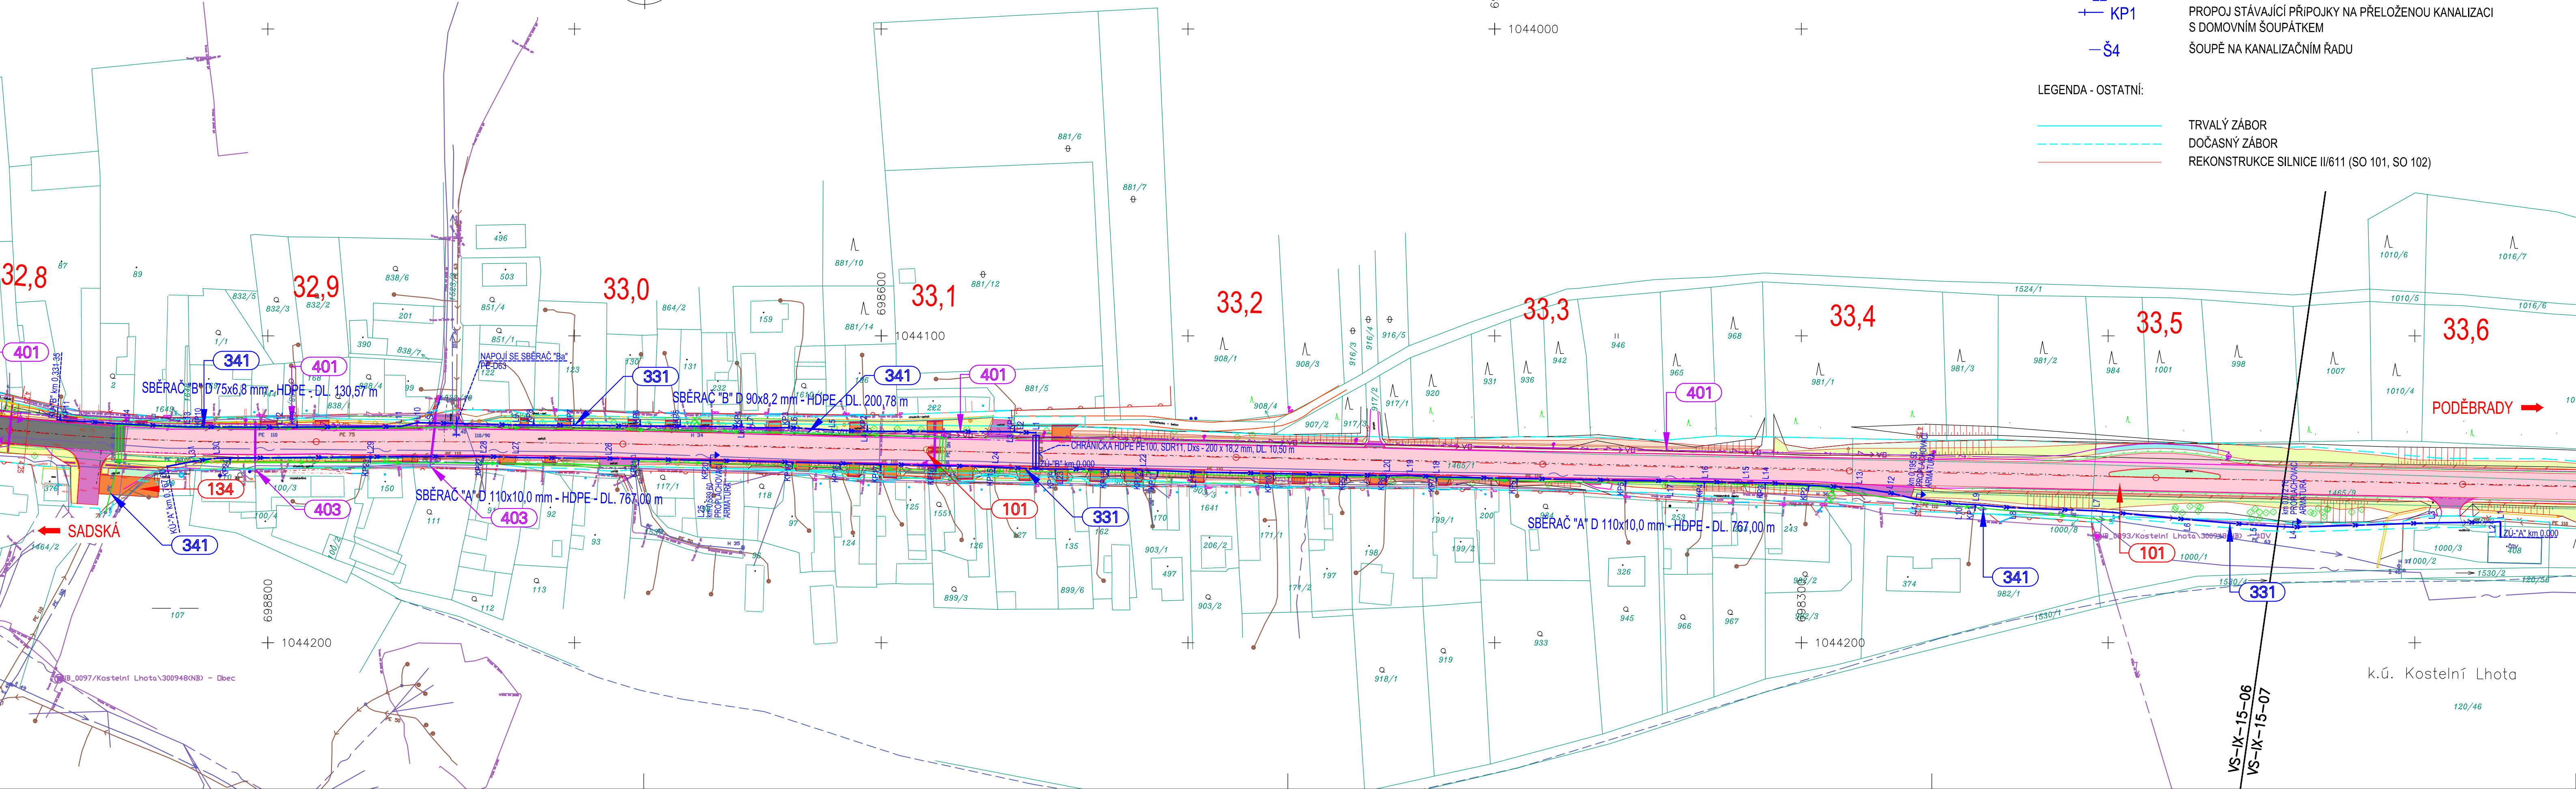


SO 331 – PŘELOŽKA KANALIZAČNÍHO ŘADU
SITUACE M 1:1000

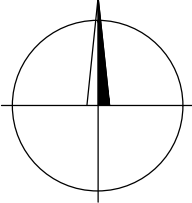

- LEGENDA - KANALIZACE:
- PŘELOŽKA TLAKOVÉ KANALIZACE
 - LOM NA POTRUBÍ TLAKOVÉ KANALIZACE
 - PROPOJ STÁVAJÍCÍ PŘÍPOJKY NA PŘELOŽENOU KANALIZACI S DOMOVNÍM ŠOUPÁTKEM
 - ŠOUPĚ NA KANALIZAČNÍM ŘADU
- LEGENDA - OSTATNÍ:
- TRVALÝ ZÁBOR
 - DOČASNÝ ZÁBOR
 - REKONSTRUKCE SILNICE II/611 (SO 101, SO 102)

D.1
SO 331

Souřadnicový systém S-JTSK, Výškový systém Bpv

OBJEDNATEL:

KSÚS
KRAJSKÁ SPRÁVA A ÚDRŽBA SILNIC
Středočeského kraje

KSÚS Středočeského kraje, p.o.

KSÚS STŘEDOČESKÉHO KRAJE, p.o.
Zborovská 11, 150 21 Praha 5

II/611 Kostelní Lhota - Přední Lhota,
I.etapa km 30.859-37.074

ZHOTOVITEL:

HBH / LINK / GEOTEST / GEOSTAR

zastoupená:
Hlavní inženýr projektu:
Číslo zhotovitele:

HBH Projekt spol. s r.o.,
Ing. Marek KAČENÁK
2020/0036

Kabátňikova 5, 602 00 Brno

HBH
projekt

LINK PROJEKT

GEOTEST

GEOSTAR
SPOL.S R.O.

ZODPOVĚDNÝ PROJEKTANT	Ing. Blanka Turňová	
VYPRACOVAL	Ing. Blanka Turňová	
KONTROLOVAL	Ing. Jana Ocásková	
KRAJ: STŘEDOČESKÝ		
KÚ: SADSÁ, KOSTELNÍ LHOTA, PÍSKOVÁ LHOTA U PODĚBRAD, PŘEDNÍ LHOTA U PODĚBRAD		

HBH
projekt

Projektová kancelář
pro dopravní a inženýrské stavby
p o b a s k a P r a h a
Michelská 18/12a, 140 00 PRAHA 4

NÁZEV OBJEKTU/ČÁSTI:	II/611 Kostelní Lhota – Přední Lhota, I.etapa km 30.859–37.074	DATUM	LISTOPAD 2023
		FORMÁT	5 A4
		MĚŘITKO	1:1000
		ÚČEL	PDPS
		ČÍS. ZAKÁZKY	2020/0036
NÁZEV PŘÍLOHY:	SITUACE	ČÍS. SOUPRAVY	ČÍS. PŘÍLOHY
			02