


SO 101 REKONSTRUKCE SILNICE II/611 KM 30.859-34.850  
VZOROVÉ PŘÍČNÉ ŘEZY - ČÁST 1  
M 1:50

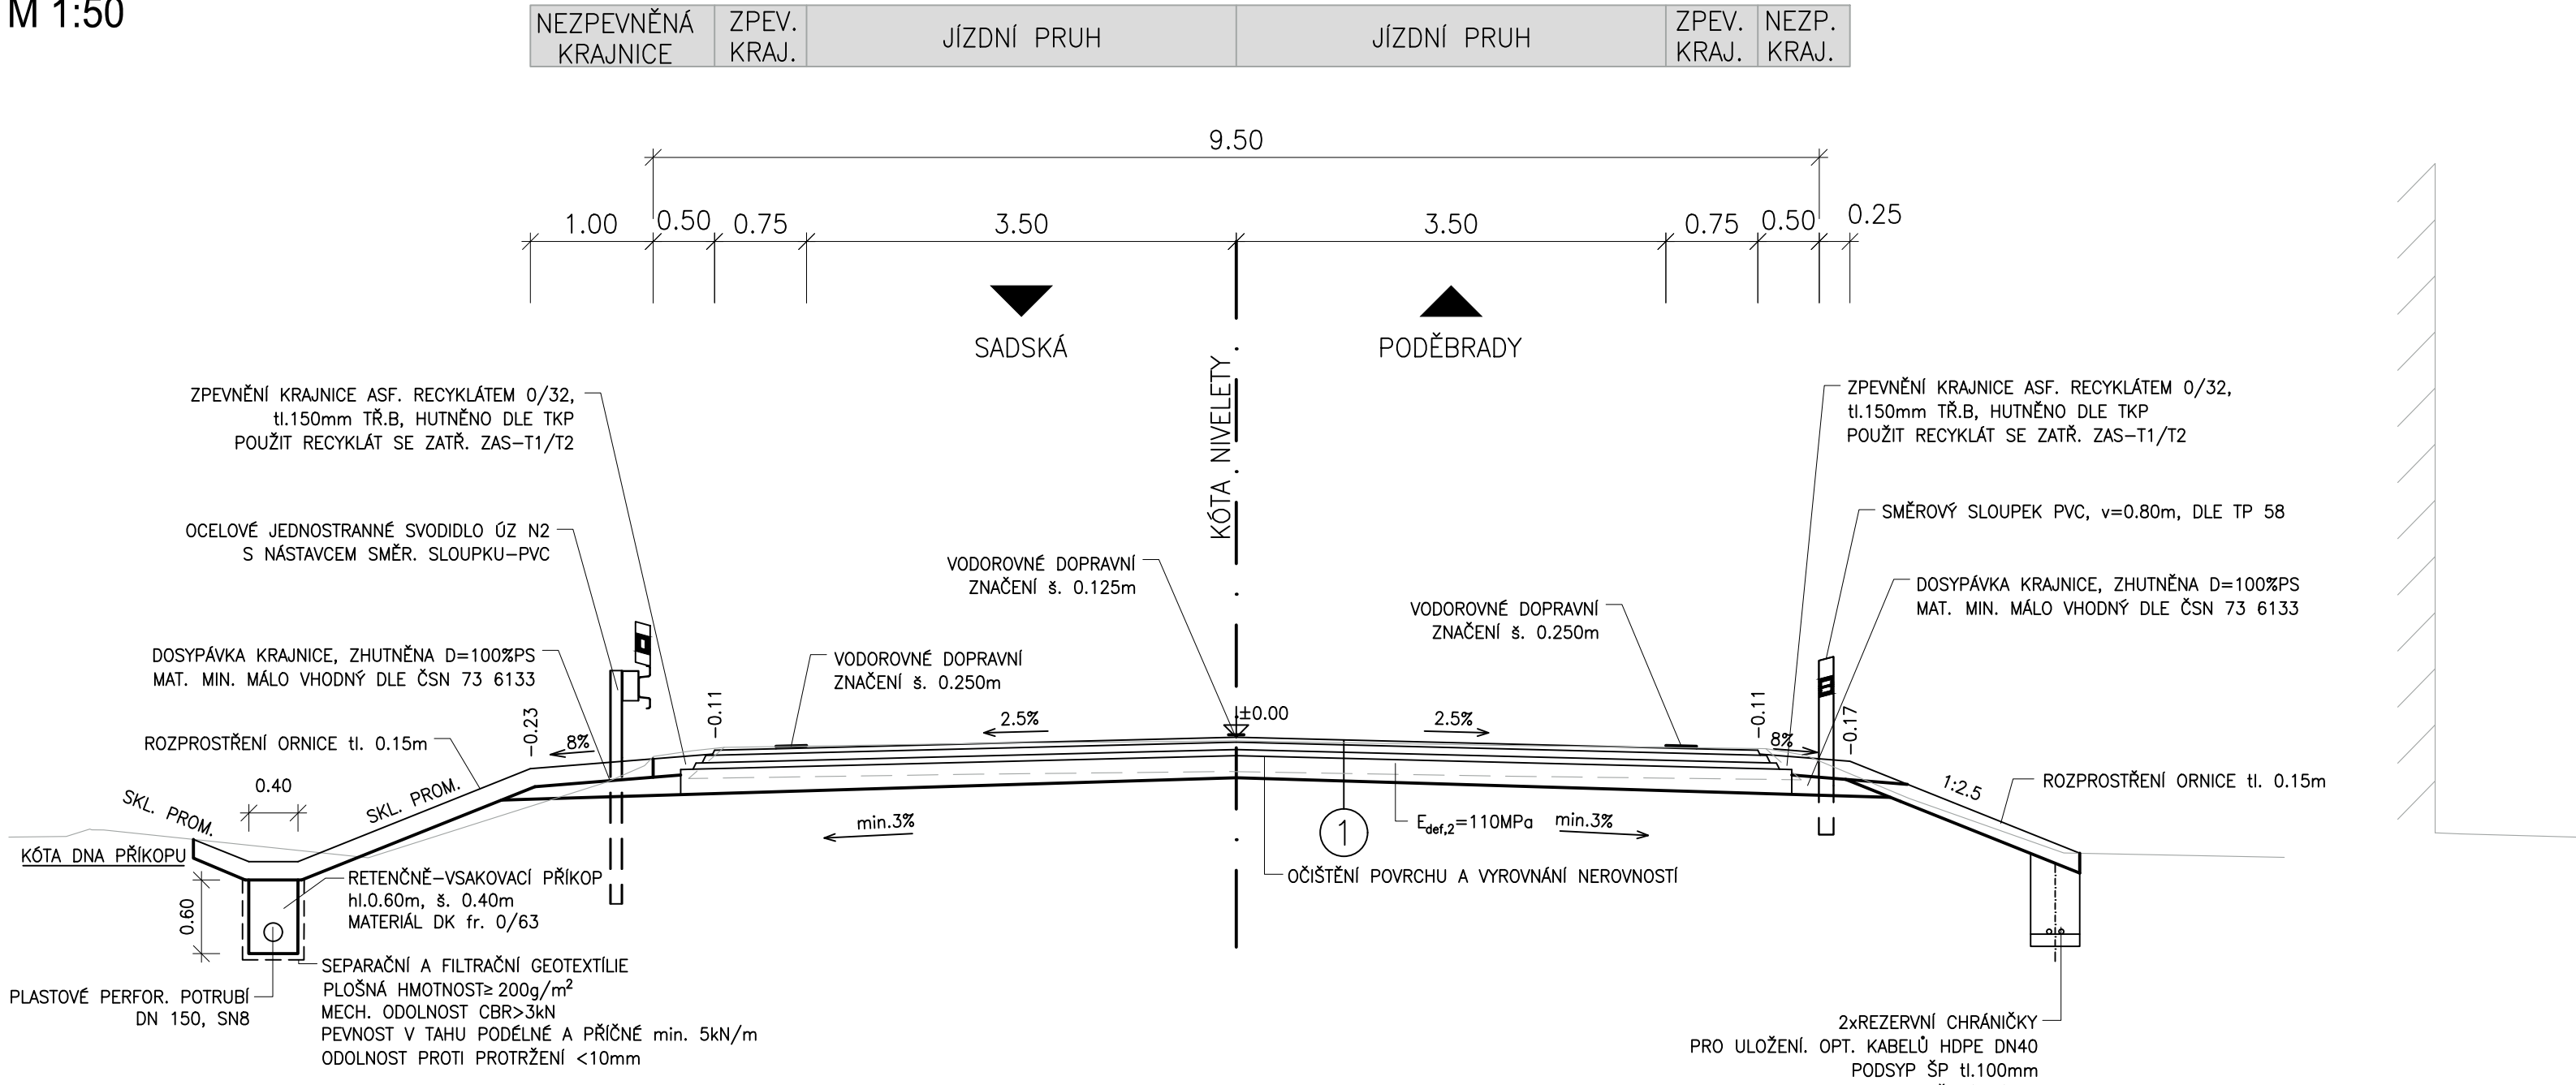

KONSTRUKCE VOZOVEK A ZPEVNĚNÝCH PLOCH			
1	<b>KONSTRUKCE VOZOVKY SO 101 S RECYKLÁČÍ PODKLADNÍCH VRSTEV</b>		
