







SO 101 REKONSTRUKCE SILNICE II/611, I. ETAPA, KM 30,859 - 34,850
PŘÍČNÉ ŘEZY
M 1:100

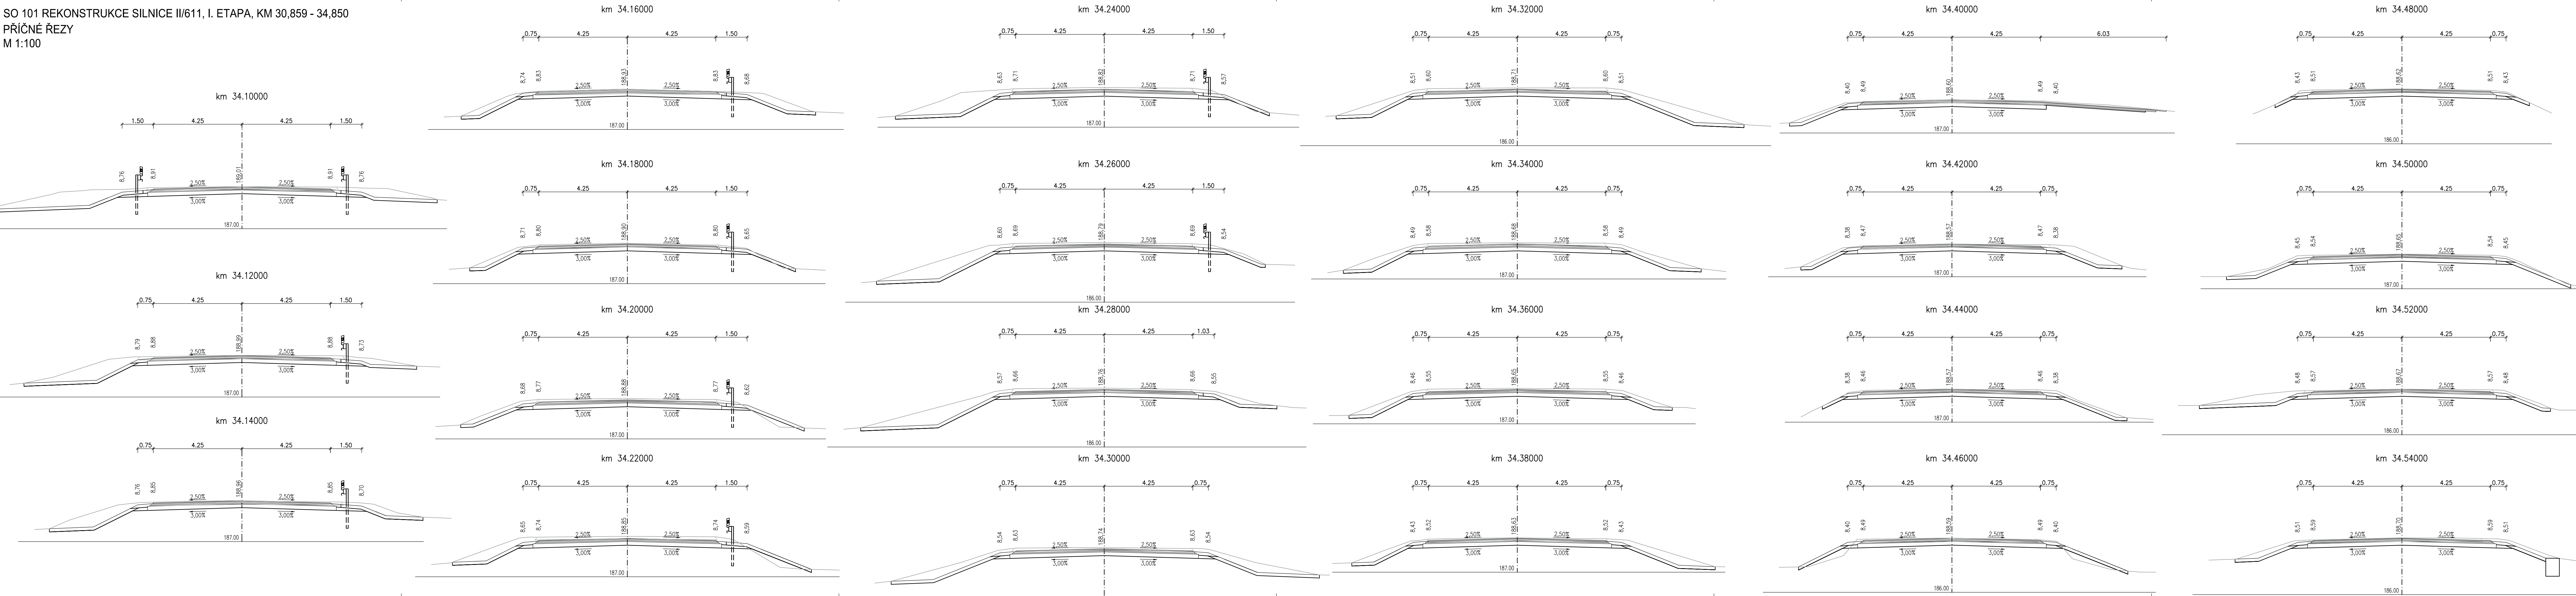

D.1
SO 101

OBJEDNATEL:		KSÚS STŘEDOČESKÉHO KRAJE, p.o. Zborovská 11, 150 21 Praha 5	
		KSÚS Středočeského kraje, p.o.	
ZHOTOVITEL:		HBH / LINK / GEOTEST / GEOSTAR zastoupené: HBH Projekt spol. s r.o., Kabátňíkova 5, 602 00 Brno Hlavní inženýr projektu: Ing. Marek KAČENÁK Číslo zhotovitele: 2020/0036	
			
			
ZODPOVĚDNÝ PROJEKTANT		Ing. Lukáš Píha	
VYPRACOVAL		Ing. Pavel Kolář	
KONTROLOVAL		Ing. Marek Kačenák	
KRAJ: STŘEDOČESKÝ		KÚ: SÁDKÁ, KOSTELNÍ LHOTA, PÍSKOVÁ LHOTA U PODĚBRAD, PŘEDNÍ LHOTA U PODĚBRAD	
NÁZEV OBJEKTU/ČÁSTE:		II/611 Kostelní Lhota – Přední Lhota, I. etapa km 30.859–37.074 SO 101 – Rekonstrukce silnice II/611, km 30,859 – 34,850	
NÁZEV PŘÍLOHY:		Příčné řezy km 34,080 – 34,540	
DATUM		11/2023	
FORMÁT		7 A4	
MĚŘÍTKO		1:100	
ÚČEL		PDPS	
ČÍS. ZAKÁZKY		2020/0036	
ČÍS. SOUPRAVY		ČÍS. PŘÍLOHY	
		5.9	