


M 1:500

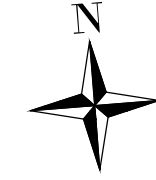

35,3

35,4


35,5

35,6


35,7

35,8

D.1
SO 102

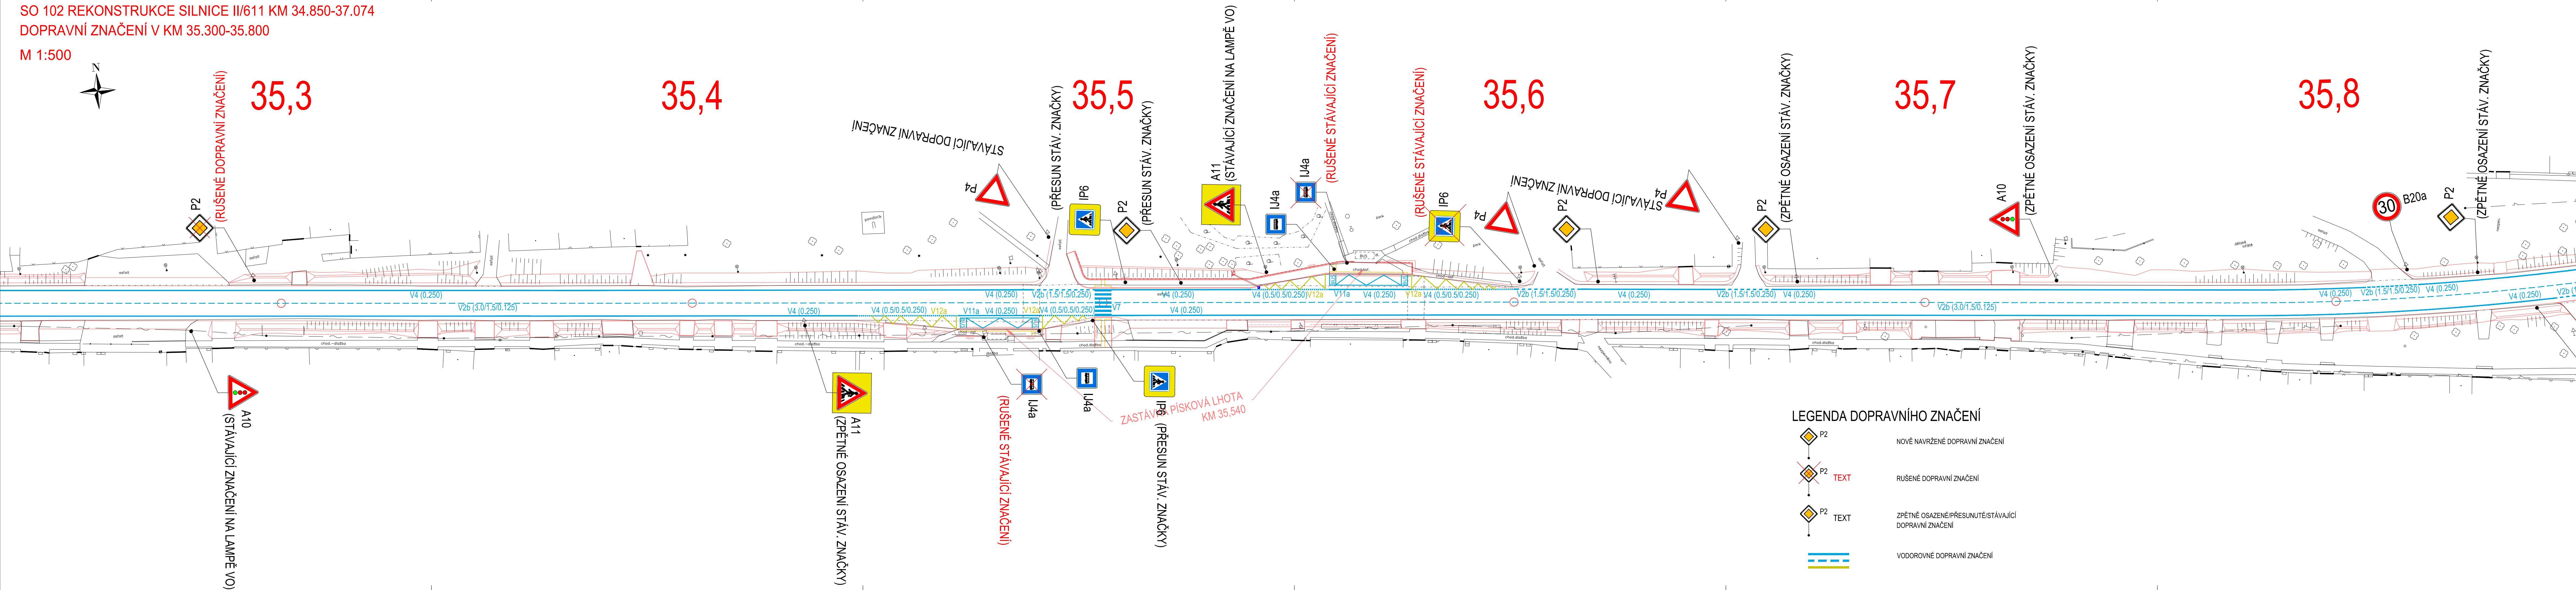

KLAD LISTŮ:

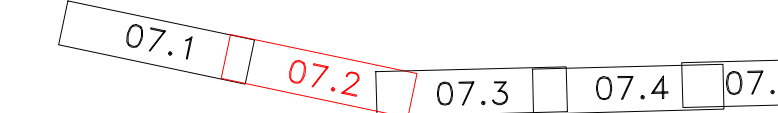

Souřadnicový systém S-JTSK, Výškový systém B

OBJED



KSÚS STŘEDOČESKÉHO KRAJE, p.o.
Zborovská 11, 150 21 Praha 5

II/611 Kostelní Lhota - Přední Lhota,
I.etapa km 30.859-37.074



ZHOTO

HBH / LINK / GEOTEST / GEOSTAR

zastoupená: **HBH Projekt spol. s r.o.,** Kabátňikova 5, 602 00 Brno

Hlavní inženýr projektu: Ing. Marek
Číslo zhotovitele: 2020/0026



ZODPOVĚDNÝ PROJEKTANT	Ing. Lukáš Píha		
VYPRACOVAL	Ing. Lukáš Píha		
Kontroloval	Ing. Marek Kaženák		
KRAJ: STŘEDOČESKÝ			
KÚ: SÁDKÁ, KOSTELNÍ LHOTA, PÍSKOVÁ LHOTA U PODĚBRAD, PŘEDNÍ LHOTA U PODĚBRAD			
NÁZEV OBJEKTU/ČÁSTI:		Projektová kácená pro dopravní a inženýrské stavby pobožná Píha Město: 157/2a, 140 00 Poděbrady	
II/611 Kostelní Lhota – Přední Lhota, letapa km 30.859–37.074 SO 102 – Rekonstrukce silnice II/611, km 34,850 – 37,074		DATUM	11/2023
		FORMAT	7 x A4
		MĚŘÍTKO	1:500
		ÚČEL	PDPS
		ČÍS. ZAKÁZKY	2020/0036
NÁZEV PŘÍLOHY:		ČÍS. SOUPRAVY	ČÍS. PŘÍLOHY
Dopravní značení v km 35,300 – 35,800			07.2