
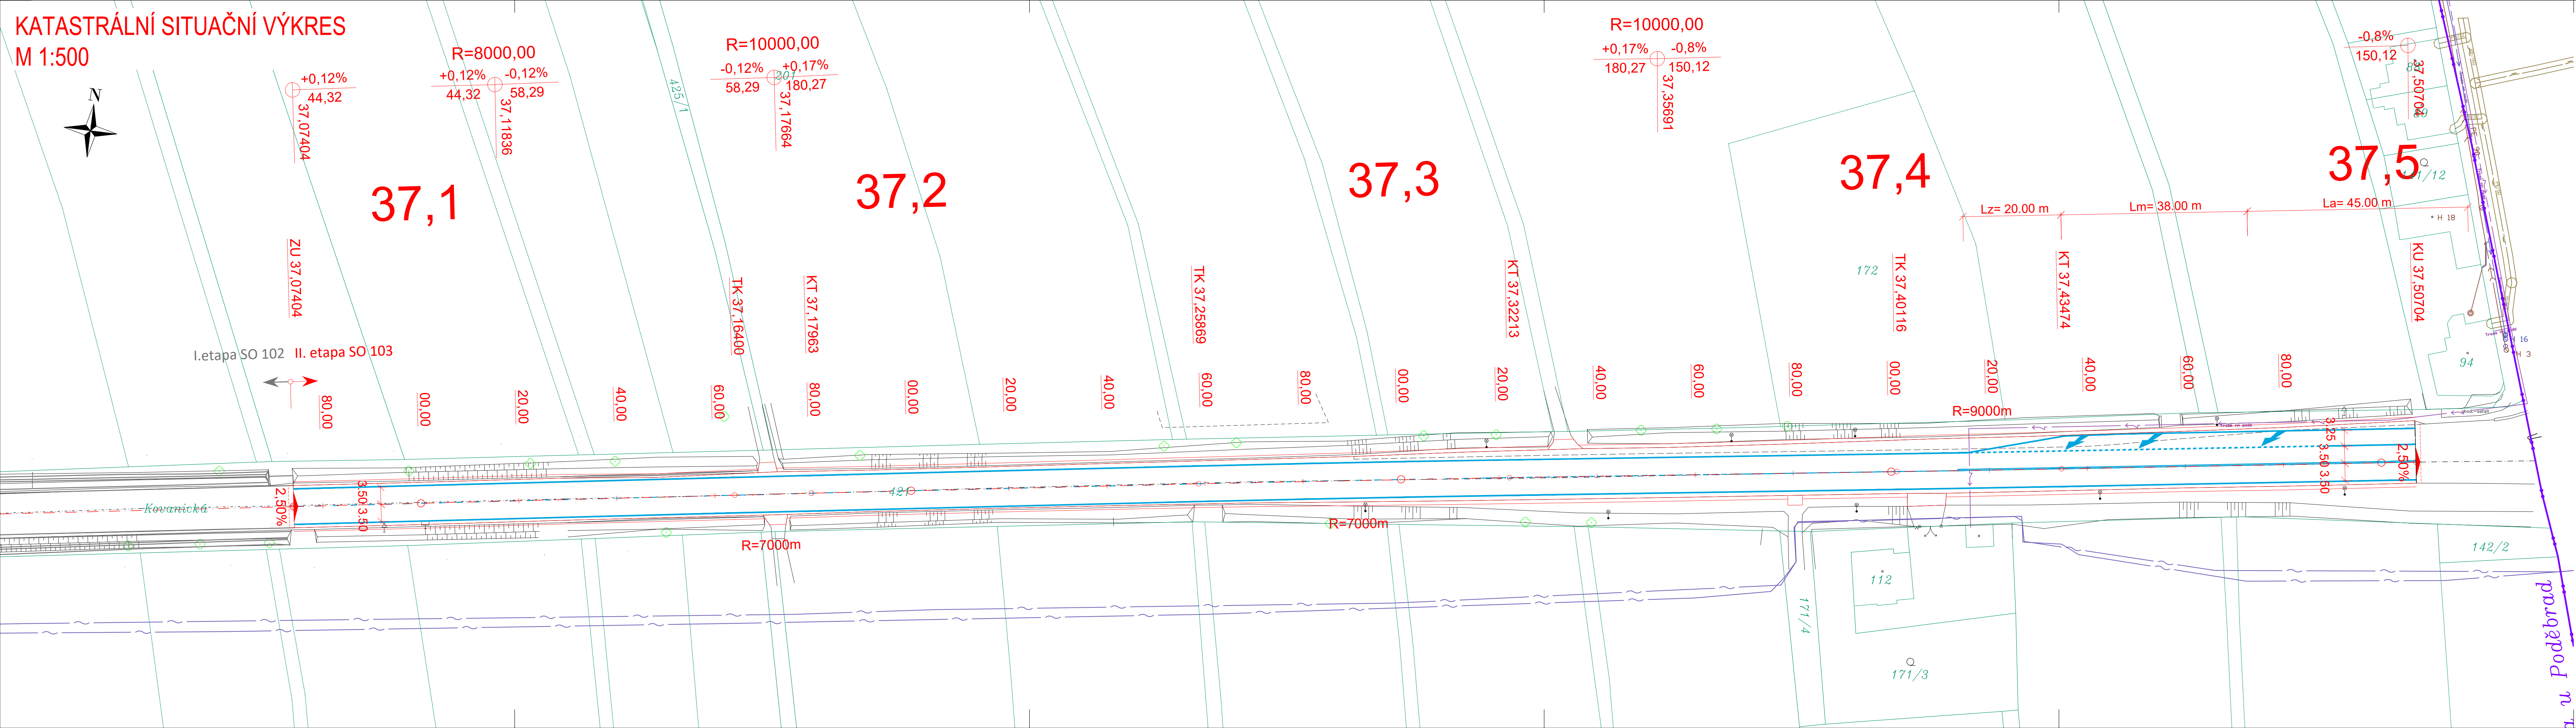


KATASTRÁLNÍ SITUAČNÍ VÝKRES  
M 1:500

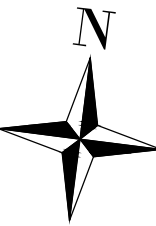

- LEGENDA
- SEZNAM STAVEBNÍCH OBJEKTŮ:
- OBJ. ŘADY 000 - OBJEKTY PŘÍPRAVY STAVENÍSTĚ
  - SO 013 - PŘÍPRAVA ÚZEMÍ PRO SO 103
  - OBJ. ŘADY 100 - OBJEKTY POZEMNÍCH KOMUNIKACÍ
  - SO 103 - OBNOVA ASPALTOVÉHO KRYTÍU KM 37.074-37.510
  - SO 193 - DOPRAVNĚ INŽENÝRSKÁ OPATŘENÍ SO 103
- SITUACE:
- NOVÉ HRANY
  - STÁVAJÍCÍ HRANY
  - VODOROVNĚ DOPRAVNÍ ZNAČENÍ

- STÁVAJÍCÍ INŽENÝRSKÉ SÍTĚ:
- PLYNOVOD - STL/VTL
  - VEDENÍ NN - PODZEMNÍ
  - VEDENÍ VN - NADZEMNÍ
  - SDĚLOVACÍ KABEL - CETIN
  - KANALIZACE
  - VODOVOD

- KATASTR:
- HRANICE PARCEL
  - HRANICE PARCEL SLUČKOVÉ
  - ČÍSLA PARCEL
  - HRANICE KATASTRÁLNÍHO ÚZEMÍ

Objednatel:

**KSÚS**  
KRAJSKÁ SPRÁVA A ÚDRŽBA SILNIC  
Středočeský kraj  
KSÚS Středočeského kraje, p.o.

KSÚS STŘEDOČESKÉHO KRAJE, p.o.  
Zborovská 11, 150 21 Praha 5

**II/611 Přední Lhota-Poděbrady**  
(II/611 Kostelní Lhota - Přední Lhota  
II.etapa km 37.074-37.510)

Zhotovitel:

Hlavní inženýr projektu: Ing. Marek KAČENÁK  
Vedoucí projektu: Ing. Lukáš PIHA  
Číslo zhotovitele: 2023/1040

HBH Projekt spol. s r.o.,  
Kabátňíkova 5, 602 00 Brno

ZODPOVĚDNÝ PROJEKTANT	Ing. Lukáš PIHA
VYPRACOVAL	Ing. Lukáš PIHA
KONTROLOVAL	Ing. Lukáš PIHA
KRAJ: STŘEDOČESKÝ	
KÚ: PŘEDNÍ LHOTA U PODĚBRAD	

**HBH**  
Projekt  
Projeová kancelář  
pro dopravní a inženýrské stavby  
p.o.b.z.k.s. Praha  
Micheleš 15/12a, 140 00 Praha 4

NÁZEV OBJEKTU/ČÁSTI:	II/611 Přední Lhota-Poděbrady (II/611 Kostelní Lhota - Přední Lhota II.etapa km 37.074-37.510)	
DATUM	ÚNOR 2024	
FORMÁT	7 x A4	
MĚŘÍTKO	1:500	
ÚČEL	DOS/PDPS	
ČÍS. ZAKÁZKY	2023/1040	
NÁZEV PŘÍLOHY:	Katastrální situační výkres	ČÍS. PŘÍLOHY 02.

C