


Podrobný podélný profil
SO 101 - III/24010 a III/00723
km 2,820 - 3,820
M 1:1000/100

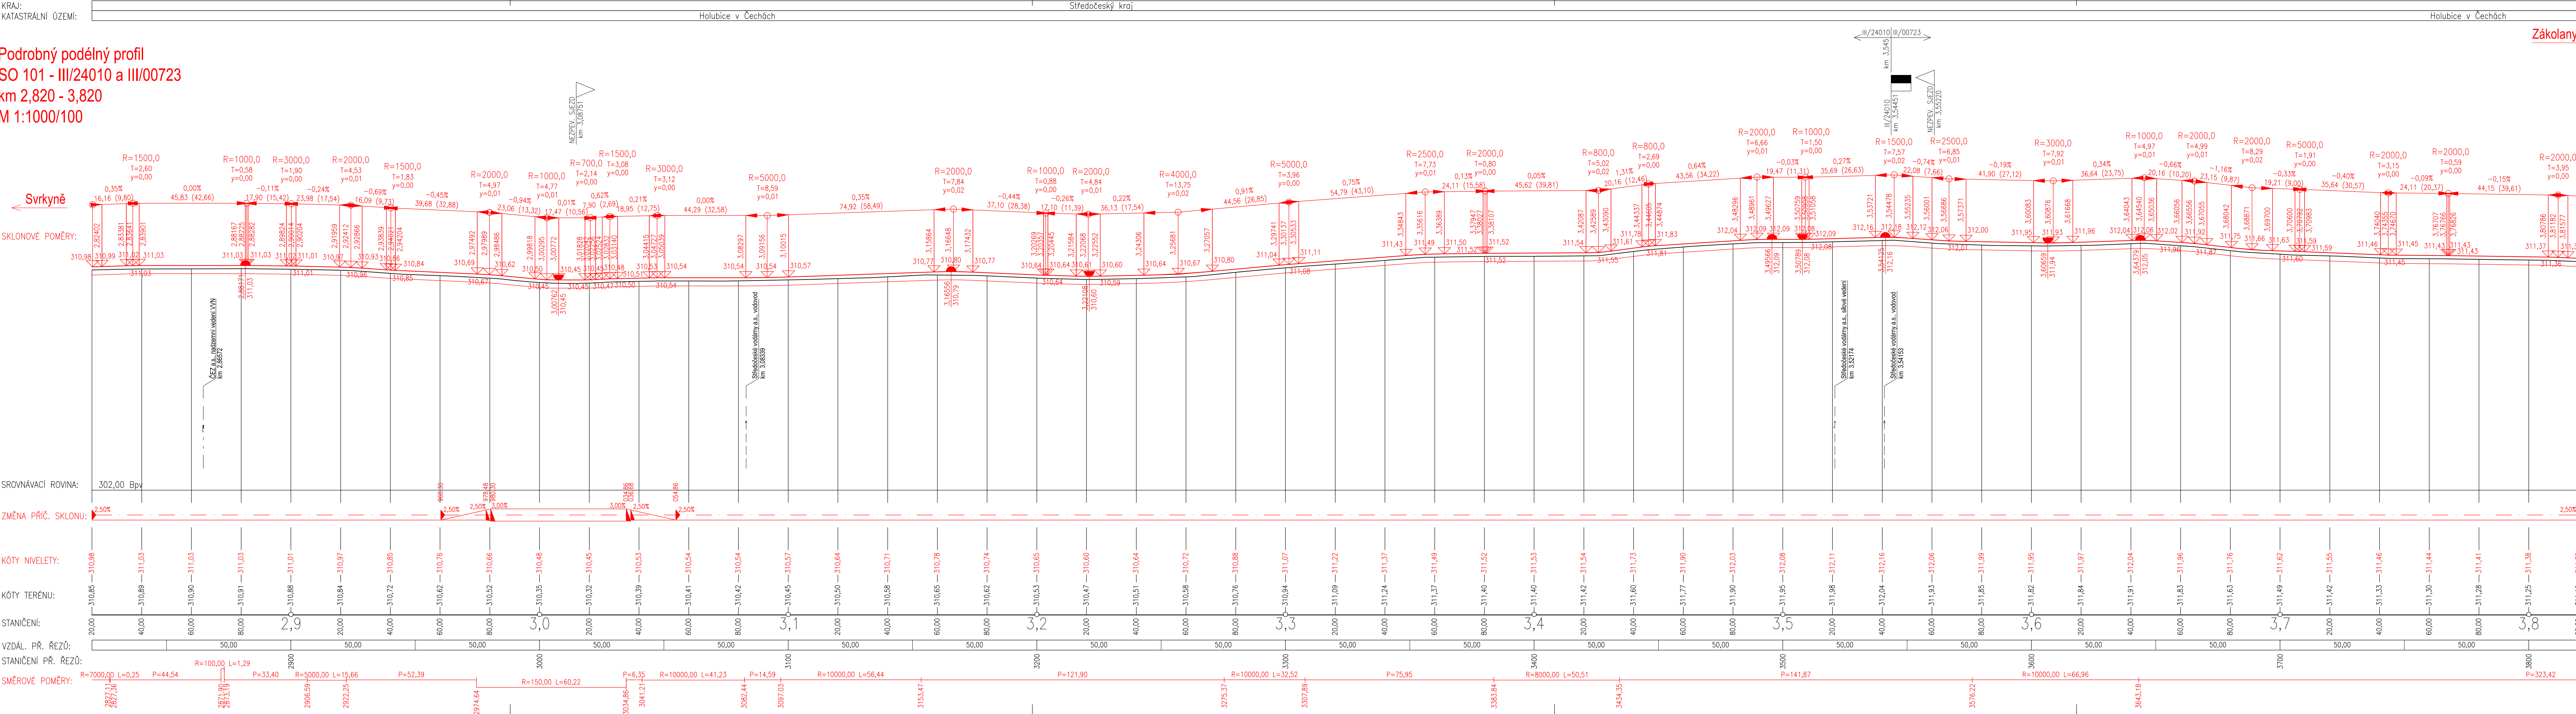

Zákolany

Č.	Datum	Popis	Vypracoval	Schválil
REVIZE				

Souřadnicový systém S-JTSK, Výškový systém BpV

Objednatel:
Středočeský kraj
Zborovská 81/11
150 21 Praha 5

Středočeský kraj

Zhotovitel:

BIM SAS4S
Vedoucí společnosti: **SAGASTA s.r.o., Novodvorská 1010/14, 142 00 Praha 4**

Navrh/vypracoval: Tereza Nová	Zodpovědný projektant: Ing. Pavel Paška	Zhotovitel: 4roads s.r.o. Slunná 541/27 162 00 Praha 6 - Střešovice
Technická kontrola: Ing. Jan Lambert	Hlavní inženýr projektu: Ing. Jan Svoboda	

Kraj:	Středočeský	Čís.sm.obj.:	S-3645/00066001/2020
Katastrální území:	Malé Čířovice, Lichoceves, Noutonice, Svrkyně, Kamýk u Velkých Přílep, Kozinec, Holubice v Čechách, Trněný Újezd u Zákolan	Čís.akce:	20071
Akce:	III/00715, III/00722, III/00723, III/24010, oprava - PD	Datum:	02/2022
		Formát:	6x4
		Měřítko:	1:1000/100
		Stupeň:	Číslo kopie:
Část:	SO 101 - Silnice III/24010 a III/00723		
Příloha:	Podélný profil - 4. část - km 2,820 - 3,820	Číslo přílohy:	D1.1.1.3.4