
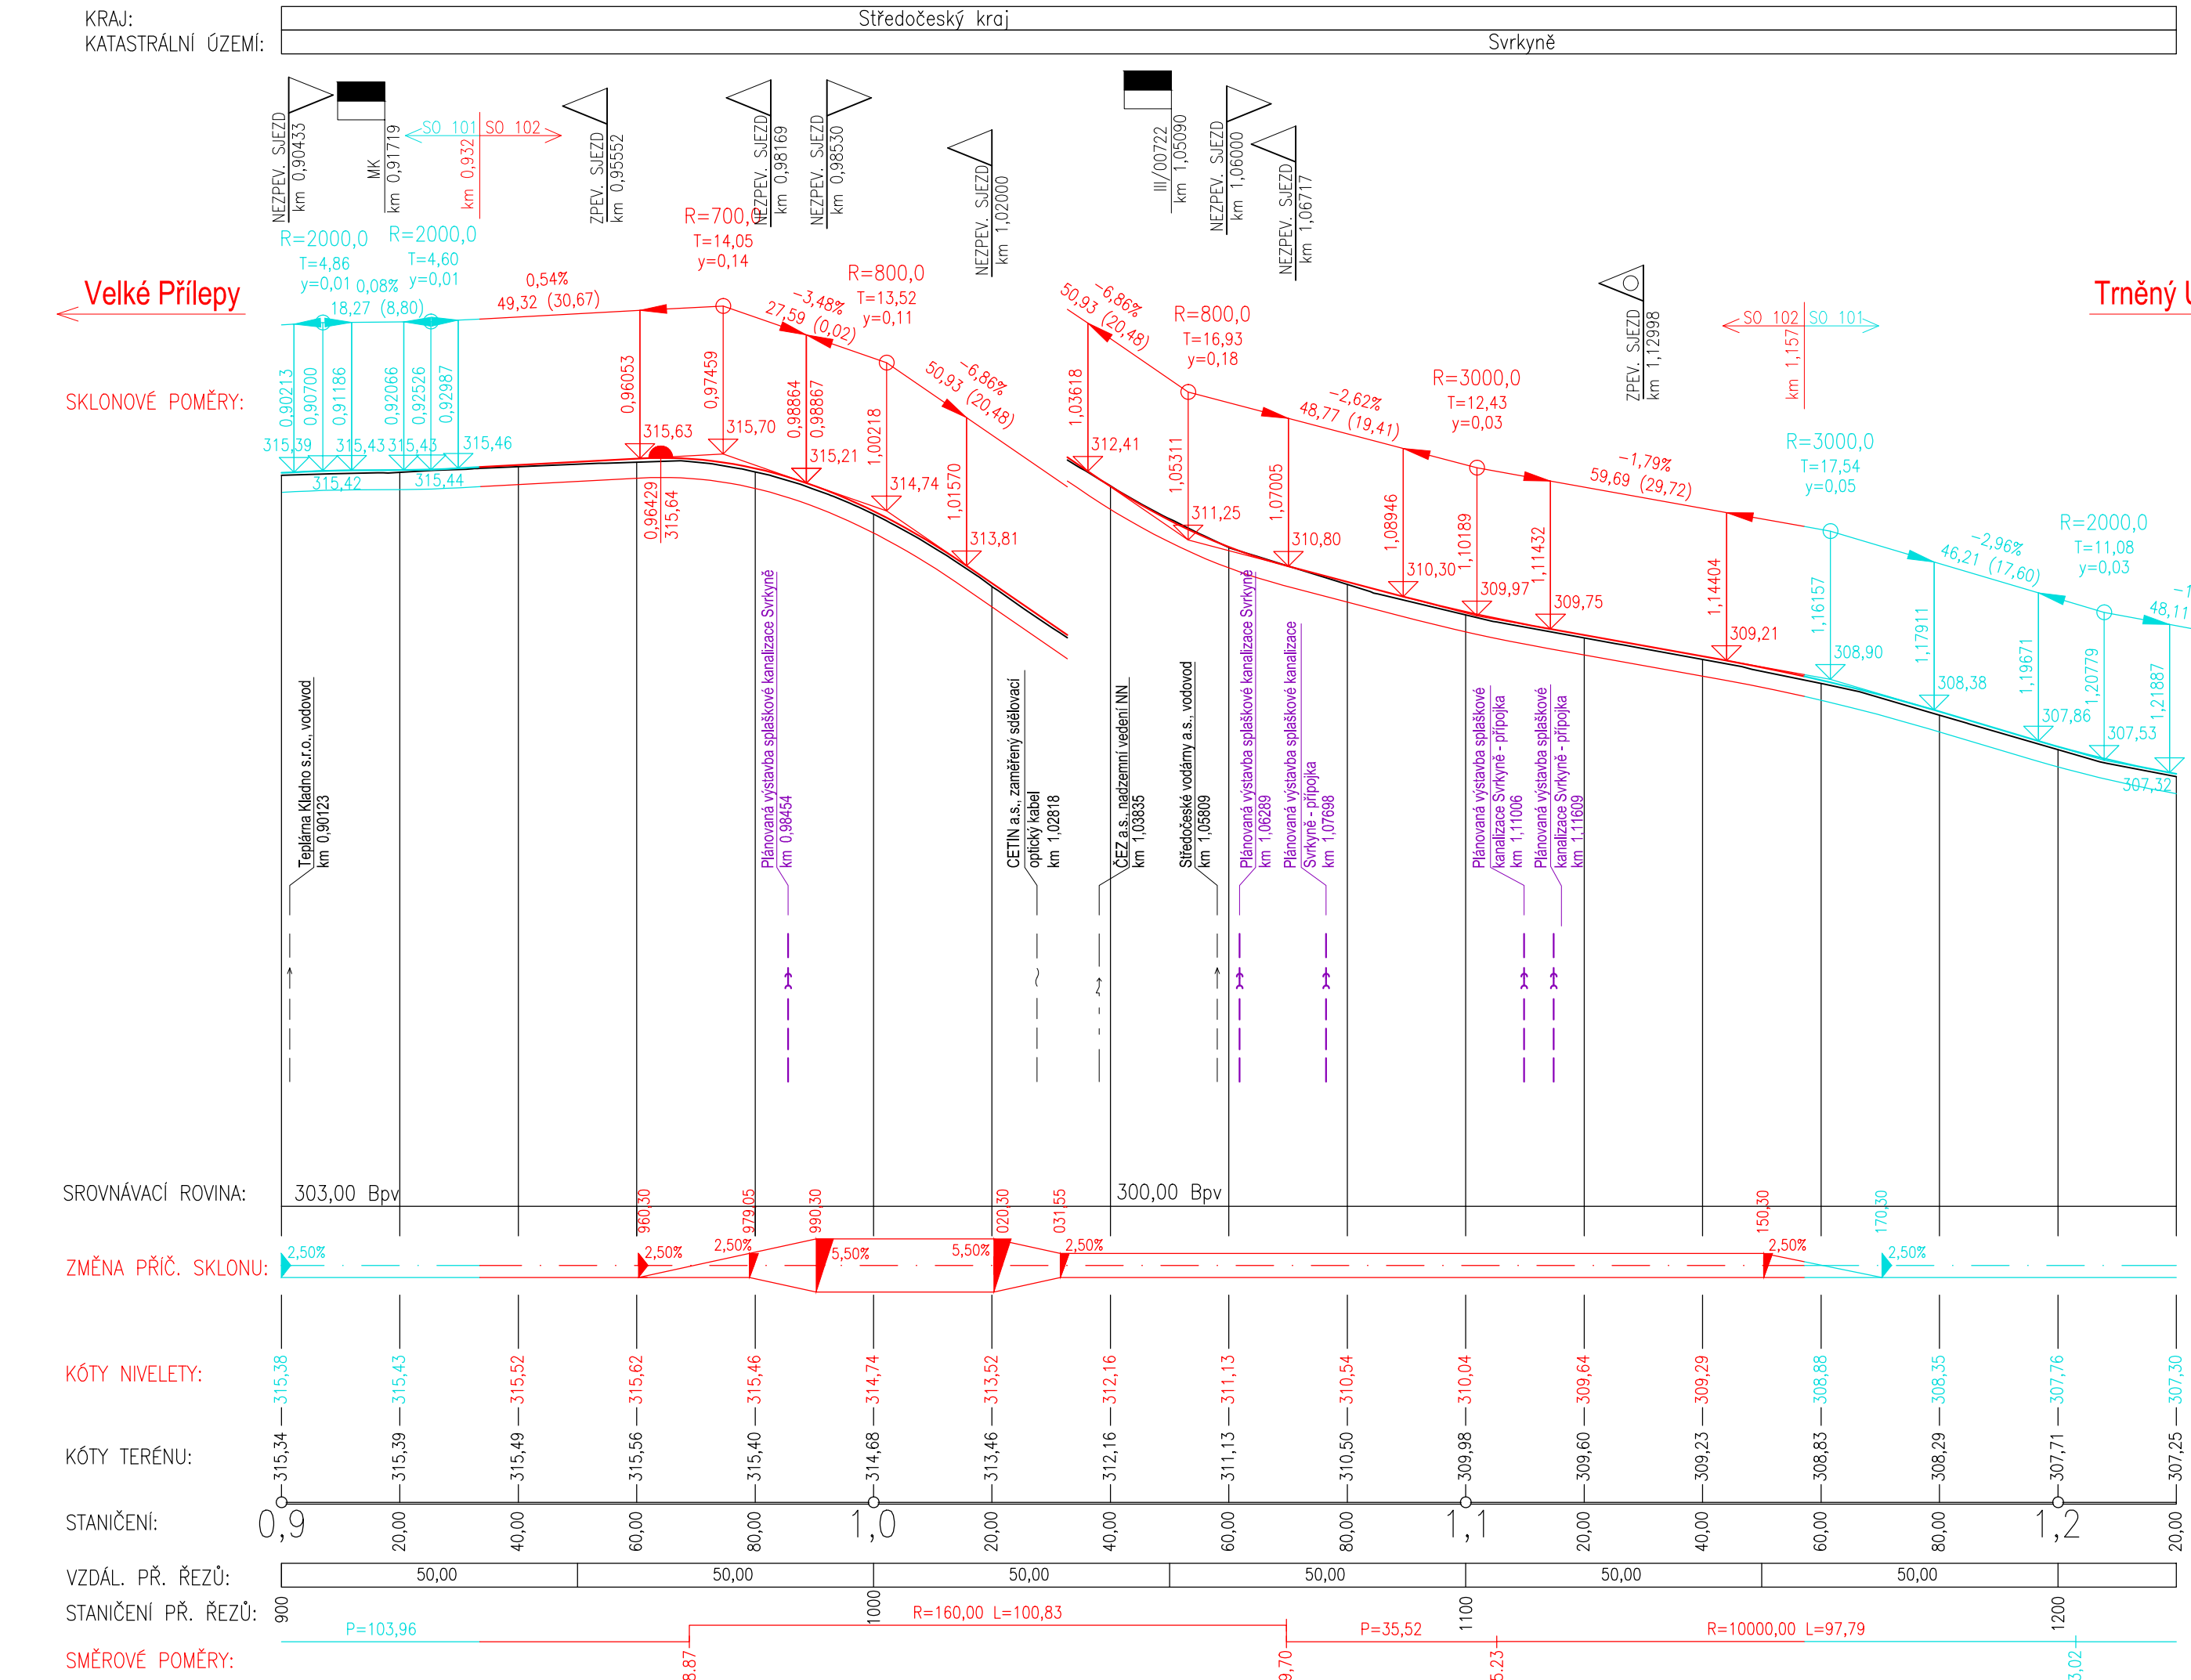


Podrobný podélný profil
SO 102 - III/00722
km 0,000 - 0,931
M 1:1000/100

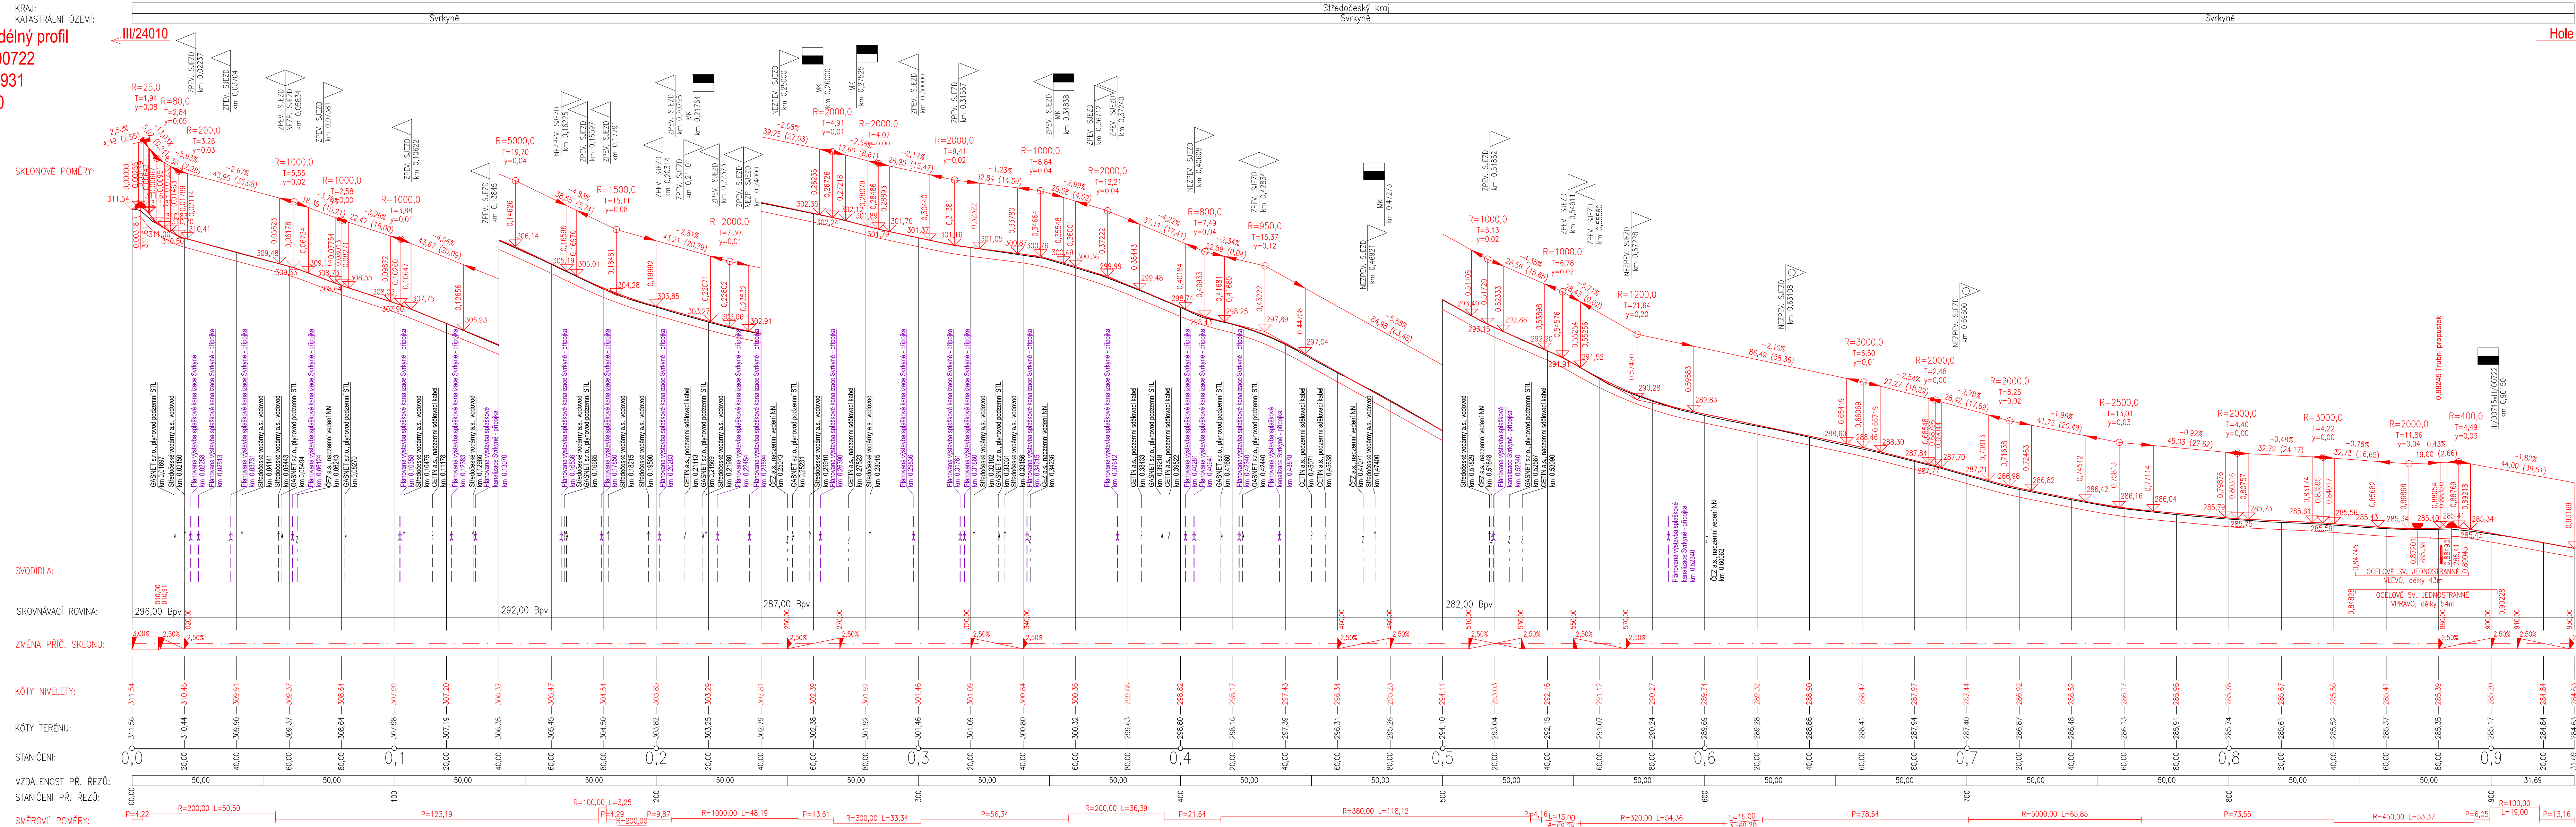

Č.	Datum	Popis	REVIZE	Vypracoval	Schválil

Objednatel: **Středočeský kraj Zborovská 81/1 150 21 Praha 5**

Zhotovitel: **BIM SAS4S Vedoucí spolupracovník: SAGASTA s.r.o., Novodvorská 1010/14, 142 00 Praha 4**

Navrh/vypracoval: Tereza Nová
Zodpovědný projektant: Ing. Pavel Paška
Technická kontrola: Ing. Jan Lambert
Hlavní inženýr projektu: Ing. Jan Svoboda

Kraj: Středočeský
Katastrální území: Malé Čtovice, Lichocovice, Noutonice, Svrkyně, Kamýk u Velkých Přílepy, Kozmice, Holubice v Čechách, Trněný Újezd u Zákolan
Akce: **III/00715, III/00722, III/00723, III/24010, oprava - PD**
Část: **SO 102 - Silnice III/00722**
Příloha: **Podélný profil**

Čís. sm. obj.: S-3645/0006001/2020
Čís. akce: 20071
Datum: 02/2022
Formát: Bx4
Měřítko: 1:1000/100
Stupeň: **PDPS**
Číslo kopie: **D1.1.2.3**