


Souřadnice hlavních bodů - část 3  
Silnice III/00715; km 1,600 - 2,150  
M 1:500

Číslo bodu	X [m]	Y [m]
465	1034239,00	752449,22
466	1034236,25	752449,26
467	1034233,50	752449,29
468	1034239,00	752399,35
469	1034236,26	752399,26
470	1034233,51	752399,17
471	1034243,15	752349,81
472	1034240,43	752349,45
473	1034237,69	752349,10
474	1034250,01	752300,30

Číslo bodu	X [m]	Y [m]
475	1034247,29	752299,93
476	1034244,56	752299,56
477	1034255,06	752250,32
478	1034252,31	752250,22
479	1034249,56	752250,07
480	1034252,58	752199,90
481	1034249,86	752200,35
482	1034247,15	752200,80
483	1034239,78	752151,39
484	1034237,18	752152,28

Číslo bodu	X [m]	Y [m]
485	1034234,55	752153,11
486	1034223,96	752103,73
487	1034221,36	752104,60
488	1034218,75	752105,48
489	1034204,15	752057,66
490	1034201,71	752058,93
491	1034199,25	752060,16
492	1034181,09	752012,85
493	1034178,74	752014,27
494	1034176,39	752015,71

Číslo bodu	X [m]	Y [m]
495	1034156,45	751987,31
496	1034154,72	751989,45
497	1034153,00	751991,59
498	1034144,75	751977,87
499	1034143,05	751980,03
500	1034141,30	751982,15
501	1034105,65	751946,36
502	1034103,94	751948,51
503	1034102,22	751950,66

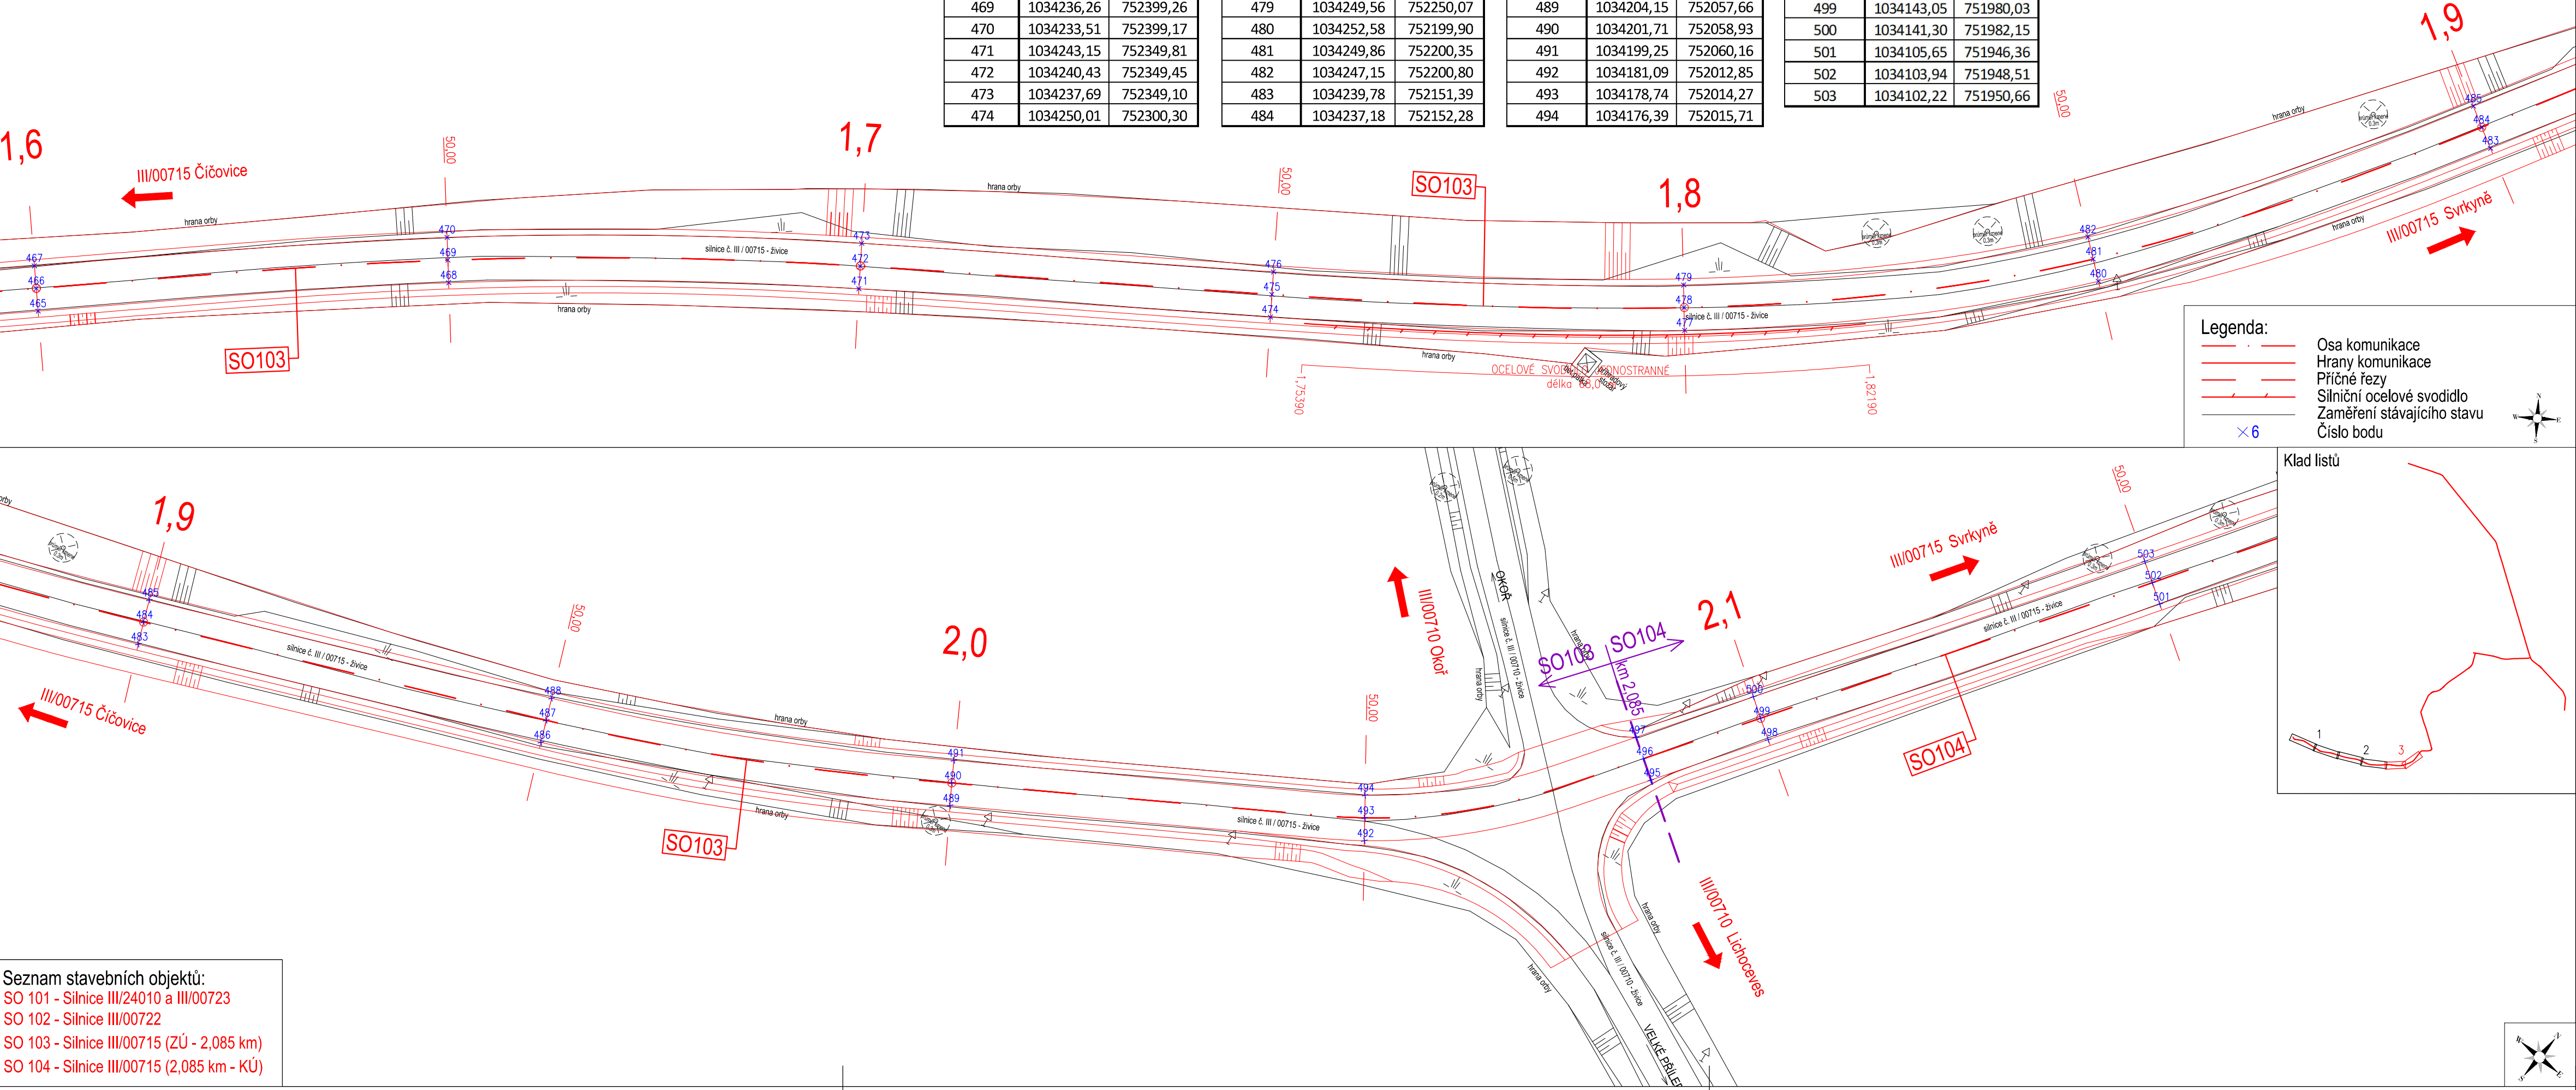

Seznam stavebních objektů:  
SO 101 - Silnice III/24010 a III/00723  
SO 102 - Silnice III/00722  
SO 103 - Silnice III/00715 (ZÚ - 2,085 km)  
SO 104 - Silnice III/00715 (2,085 km - KÚ)

Č.	Datum	Popis	Vypracoval	Schválil
REVIZE				

Souřadnicový systém S-JTSK, Výškový systém BpV

Objednatel:  
**Středočeský kraj**  
**Zborovská 81/11**  
**150 21 Praha 5**

**Středočeský kraj**

Zhotovitel:  
**BIM SAS4S**  
**Vedoucí společnosti: SAGASTA s.r.o., Novodvorská 1010/14, 142 00 Praha 4**

Navrhl/vypracoval: Tereza Nová	Zodpovědný projektant: Ing. Pavel Paška	 <b>4roads s.r.o.</b> Slunná 541/27 162 00 Praha 6 - Střešovice
Technická kontrola: Ing. Jan Lambert	Hlavní inženýr projektu: Ing. Jan Svoboda	

Kraj: Středočeský	Čís.sm.obj.:	S-3645/00066001/2020
Katastrální území: Malé Čičovice, Lichoceves, Noutonice, Svrkyně, Kamýk u Velkých Přílep, Kozinec, Holubice v Čechách, Trněný Újezd u Zákolan	Čís.akce:	20071
Akce: <b>III/00715, III/00722, III/00723, III/24010, oprava - PD</b>	Datum:	02/2022
	Formát:	4xA4
	Měřítko:	1:500
Část: <b>SO 103 - Silnice III/00715 (ZÚ - 2,085 km)</b>	PDPS	
Příloha: <b>Souřadnice hlavních bodů - 3.část</b>	Číslo přílohy:	D1.1.3.6.3
		Číslo kopie: