

# Obruby

## ÚZEMNÍHO PLÁNU TECHNICKÁ INFRASTRUKTURA - VODNÍ HOSPODÁŘSTVÍ

1 : 5 000

	HRANICE ŘEŠENÉHO ÚZEMÍ
	ZASTAVĚNÉ ÚZEMÍ
	ZASTAVITELNÉ PLOCHY
	PLOCHY ZMĚN V KRAJINĚ

stav návrh


ZÁSOBOVÁNÍ VODOU

U PŘÍVADČE PITNÉ VODY A VODOVODU VE STAVU JSOU ZAKRESLENA POUZE PRAVĚPODOBNÁ VEDENÍ, JE NUTNÉ PROVÉST JEJICH PODROBNÉ ZAMĚŘENÍ.

	PŘÍVADČ PITNÉ VODY
	VODOVOD
	VODOJEM
	PŘERUŠOVACÍ KOMORA

	KANALIZACE
	SPLAŠKOVÁ KANALIZACE - GRAVITAČNÍ
	SPLAŠKOVÁ KANALIZACE - TLAKOVÁ

	VYBRANÉ DRUHY POZEMKŮ
	LES
	VODNÍ PLOCHY A TOKY

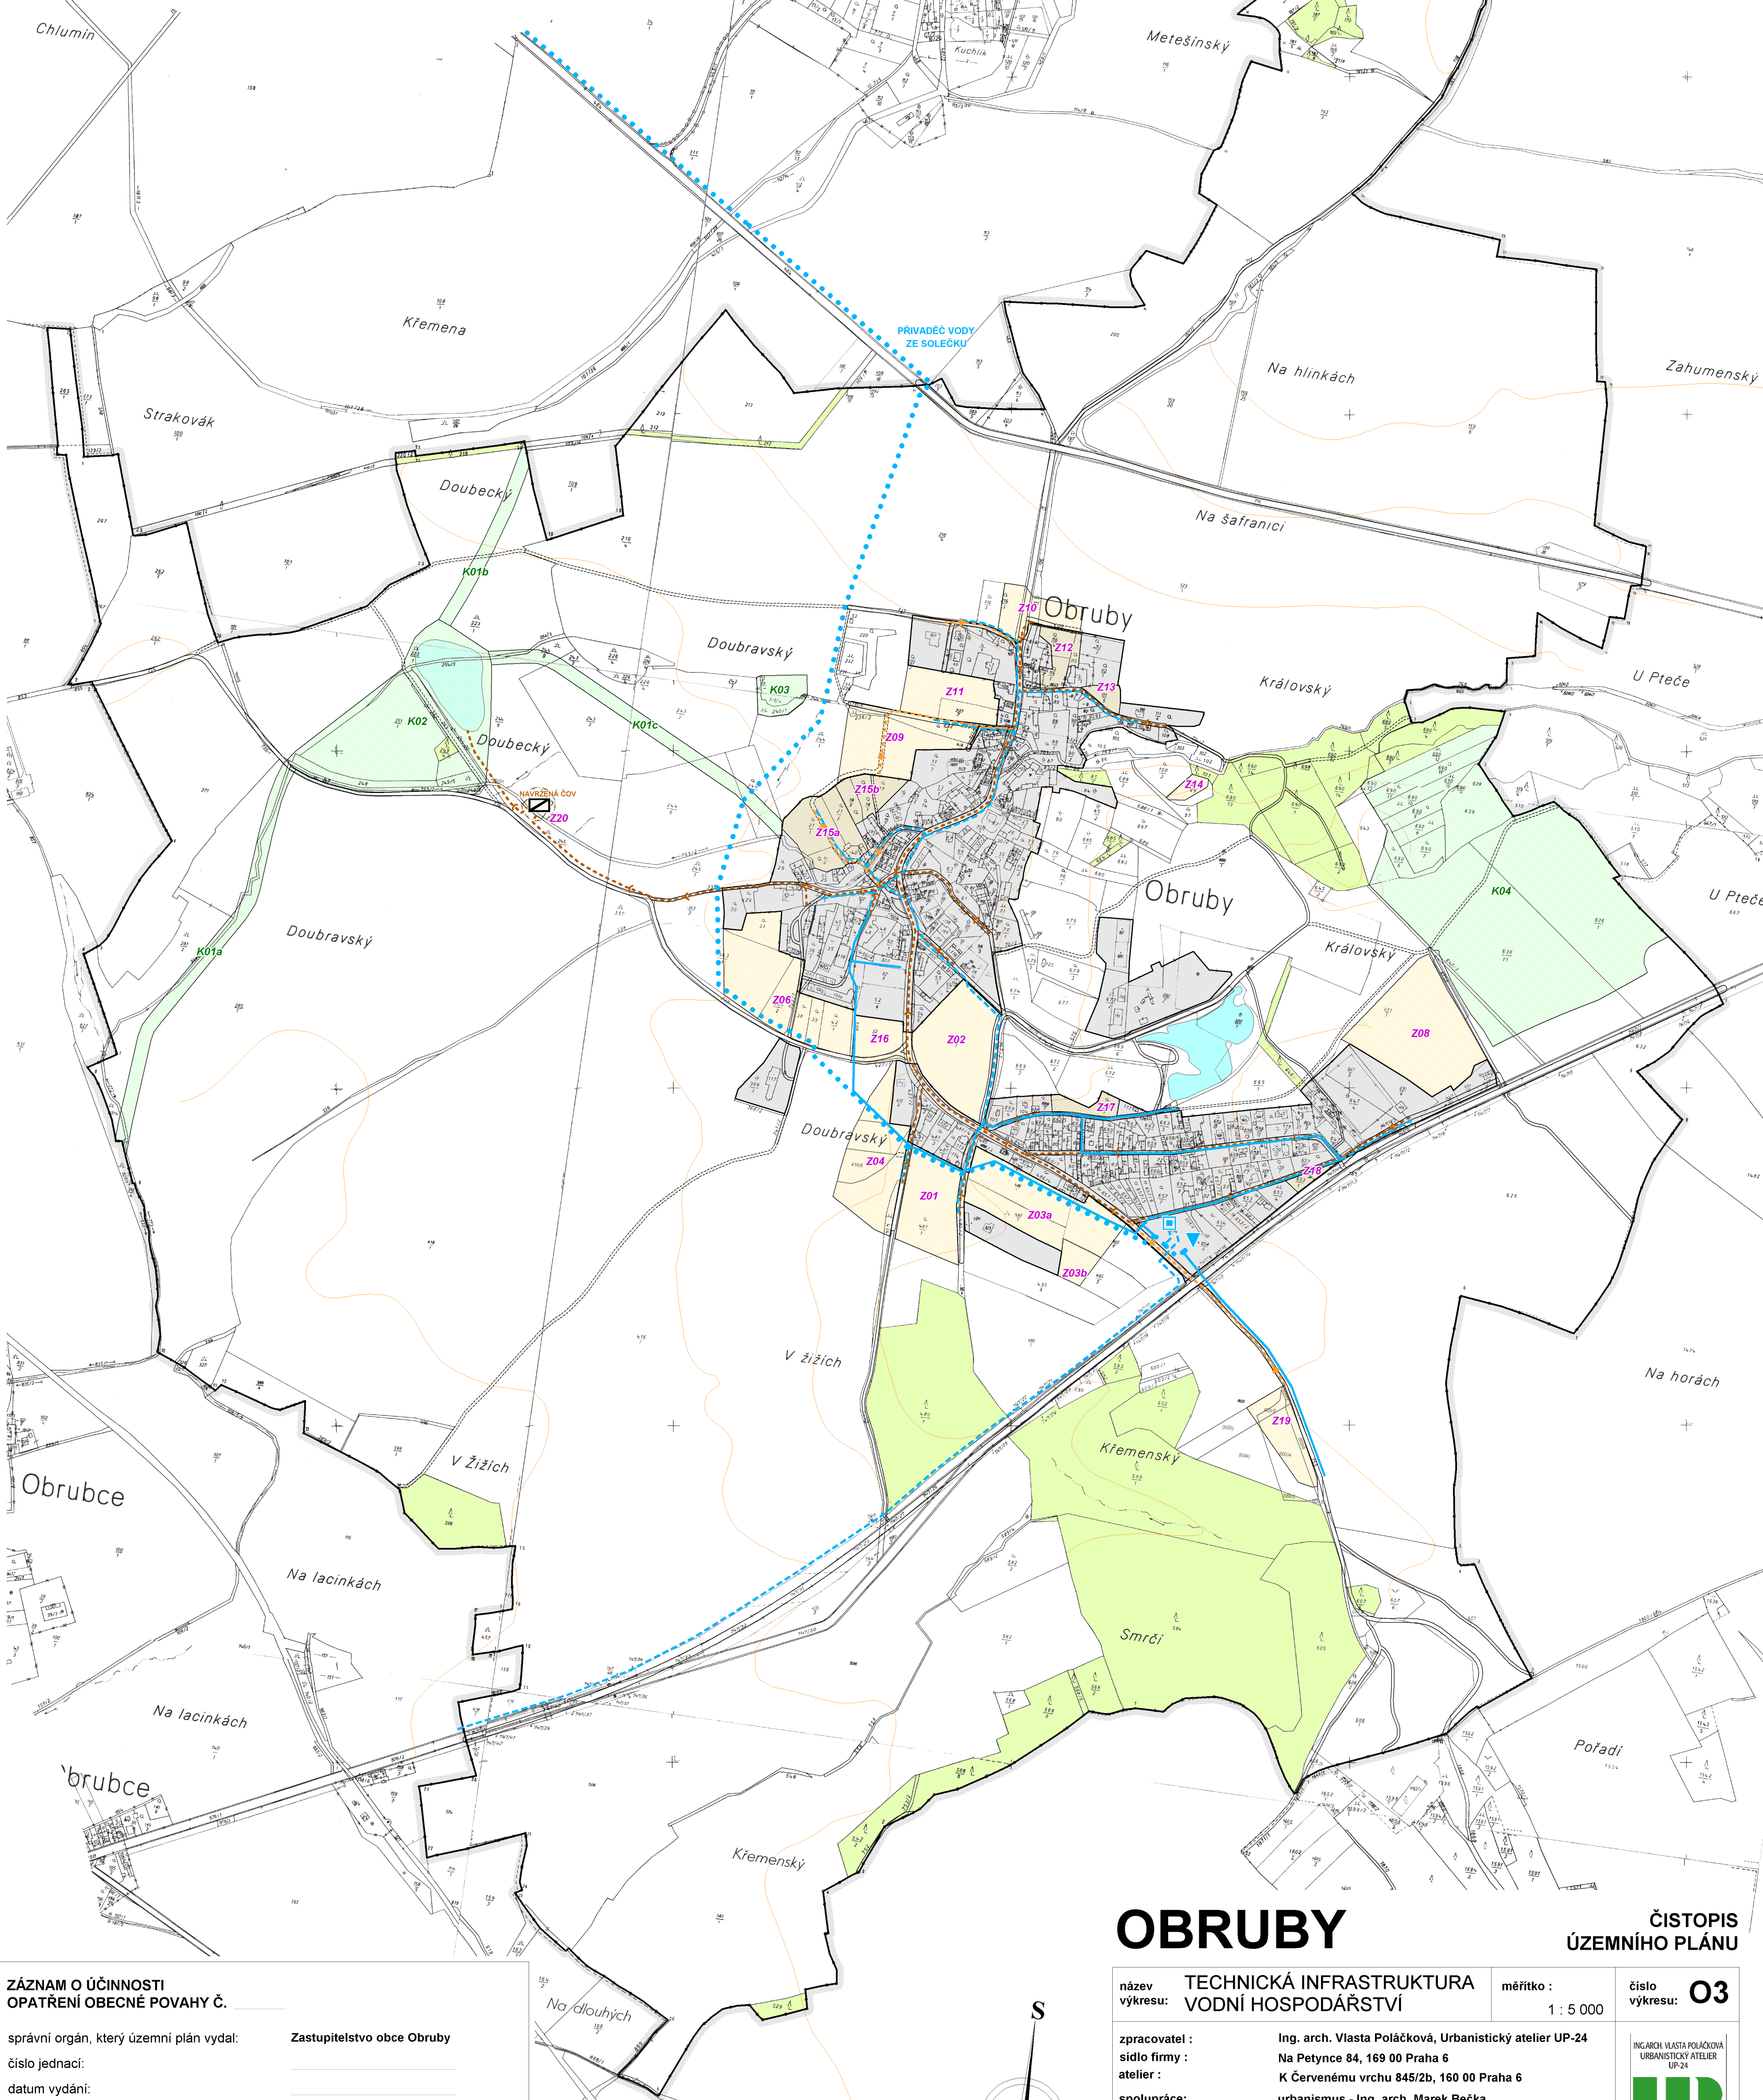

## OBRUBY

### ČISTOPIS ÚZEMNÍHO PLÁNU

název výkresu:	TECHNICKÁ INFRASTRUKTURA VODNÍ HOSPODÁŘSTVÍ	měřítko : 1 : 5 000	číslo výkresu:	03
zpracovatel :	Ing. arch. Vlasta Poláčková, Urbanistický atelier UP-24			
sidlo firmy :	Na Petynce 84, 169 00 Praha 6			
atelier :	K Červenému vrchu 845/2b, 160 00 Praha 6			
spolupráce:	urbanismus - Ing. arch. Marek Bečka vodní hospodářství - Ing. Mojmir Hnilica zásobování elektrickou energií - Václav Perný			
digitální zpracování :	Hydrosoft Veleslavín s.r.o., U Sadu 13, 162 00 Praha 6			
pořizovatel :	Úřad územního plánování Magistrátu města Mladé Boleslavi	číslo smlouvy: 23 / 2001 2408 - 1101 - 03	datum: 06/2011	číslo paré :

### ZÁZNAM O ÚČINNOSTI OPATŘENÍ OBCENÉ POVAHY Č.

správní orgán, který územní plán vydal:  
číslo jednací:  
datum vydání:  
datum nabytí účinnosti územního plánu:  
pořizovatel:  
oprávněná úřední osoba pořizovatele:

Zastupitelstvo obce Obruby

Úřad územního plánování  
Magistrátu města Mladé Boleslavi  
Irena Šulcová