


Podrobný podélný profil: HLAVNÍ KOMUNIKACE - SILNICE II/268 M 1:500/50  
Rozsah: km 0,00000 - km 0,15474

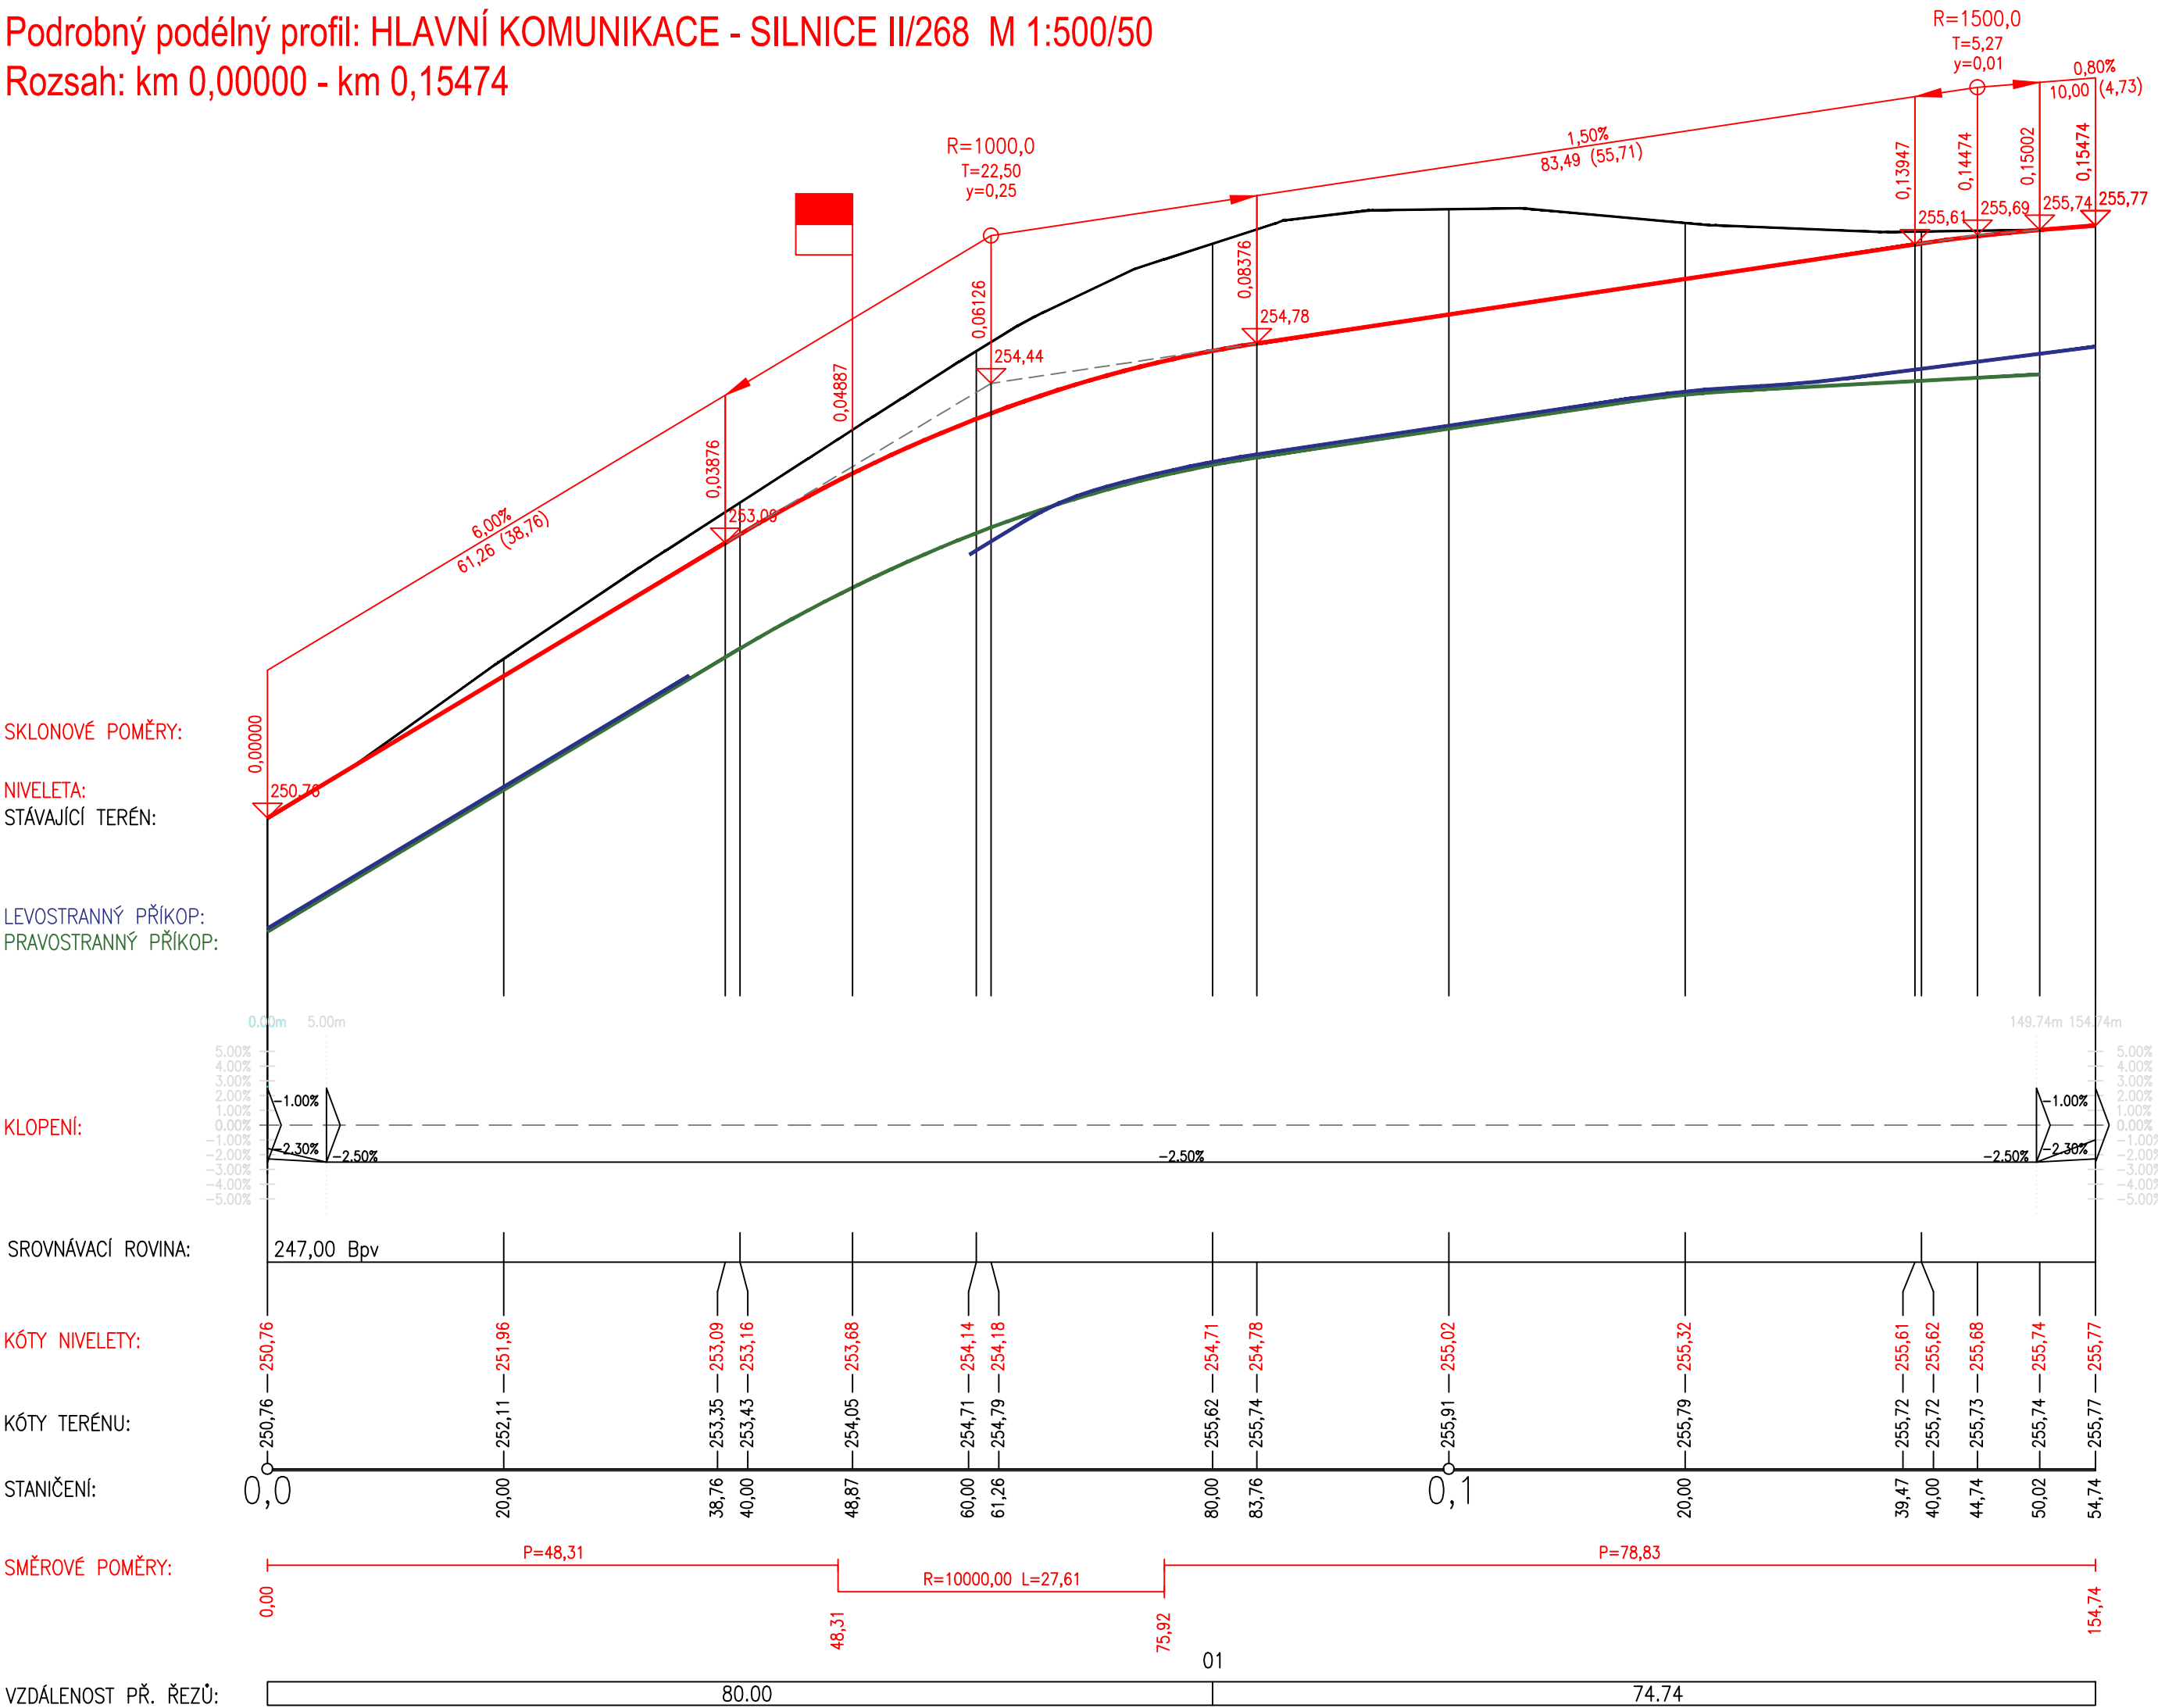

SOUŘADNICOVÝ SYSTÉM: S-JTSK

VÝŠKOVÝ SYSTÉM: BpV

!!!PŘED ZAPOČETÍM STAVEBNÍCH PRACÍ SI MUSÍ ZHOTOVITEL NECHAT VYTÝČIT EXISTUJÍCÍ INŽENÝRSKÉ SÍTĚ!!!

objednatel:
KRAJSKÁ SPRÁVA A ÚDRŽBA SILNIC STŘEDOČESKÉHO KRAJE
ZBOROVSKÁ 11, PRAHA 5, 150 21

Ředitel ateliéru	Zodpovědný projektant	Tech. kontrola	Vypracoval	<div>CR PROJECT</div> <div>CONSTRUCTIONS&amp;ROADS</div> <div>CR PROJECT s.r.o., POD BORKEM 319, 293 01 Mladá Boleslav</div> <div>tel.: +420 326 700 666 GSM GATE: +420 606 602 039</div> <div>fax: +420 326 700 665 e-mail: info@crproject.cz</div> <div>URL: http://www.crproject.cz</div>	
Ing. Jirák J.	Ing. Jirák J.	Ing. Jirák J.	Ing. Adamů J.		
stavba:				HIP:	Ing. Jan Adamů
II/268 x III/2683 MALOBRATŘICE, ÚPRAVA NEHODOVÉ KŘÍŽOVATKY				číslo zakázky:	2016-081
část:				stupeň dokumentace:	PDPS
C - STAVEBNÍ ČÁST				datum:	02.2018
objekt:				měřítko:	1:500/50
SO.101 - KOMUNIKACE A ODVODNĚNÍ, SO.102 - PROPUSTKY				formát:	3x A4
obsah:				výkres číslo:	výtisk číslo:
PODÉLNÝ PROFIL - SILNICE II/268					
název dig.souboru:		číslo přílohy:			
Podélný profil.dwg		SO.101-03			