


VYTYČOVACÍ PLÁN OBVODU STAVENIŠTĚ

M 1:100

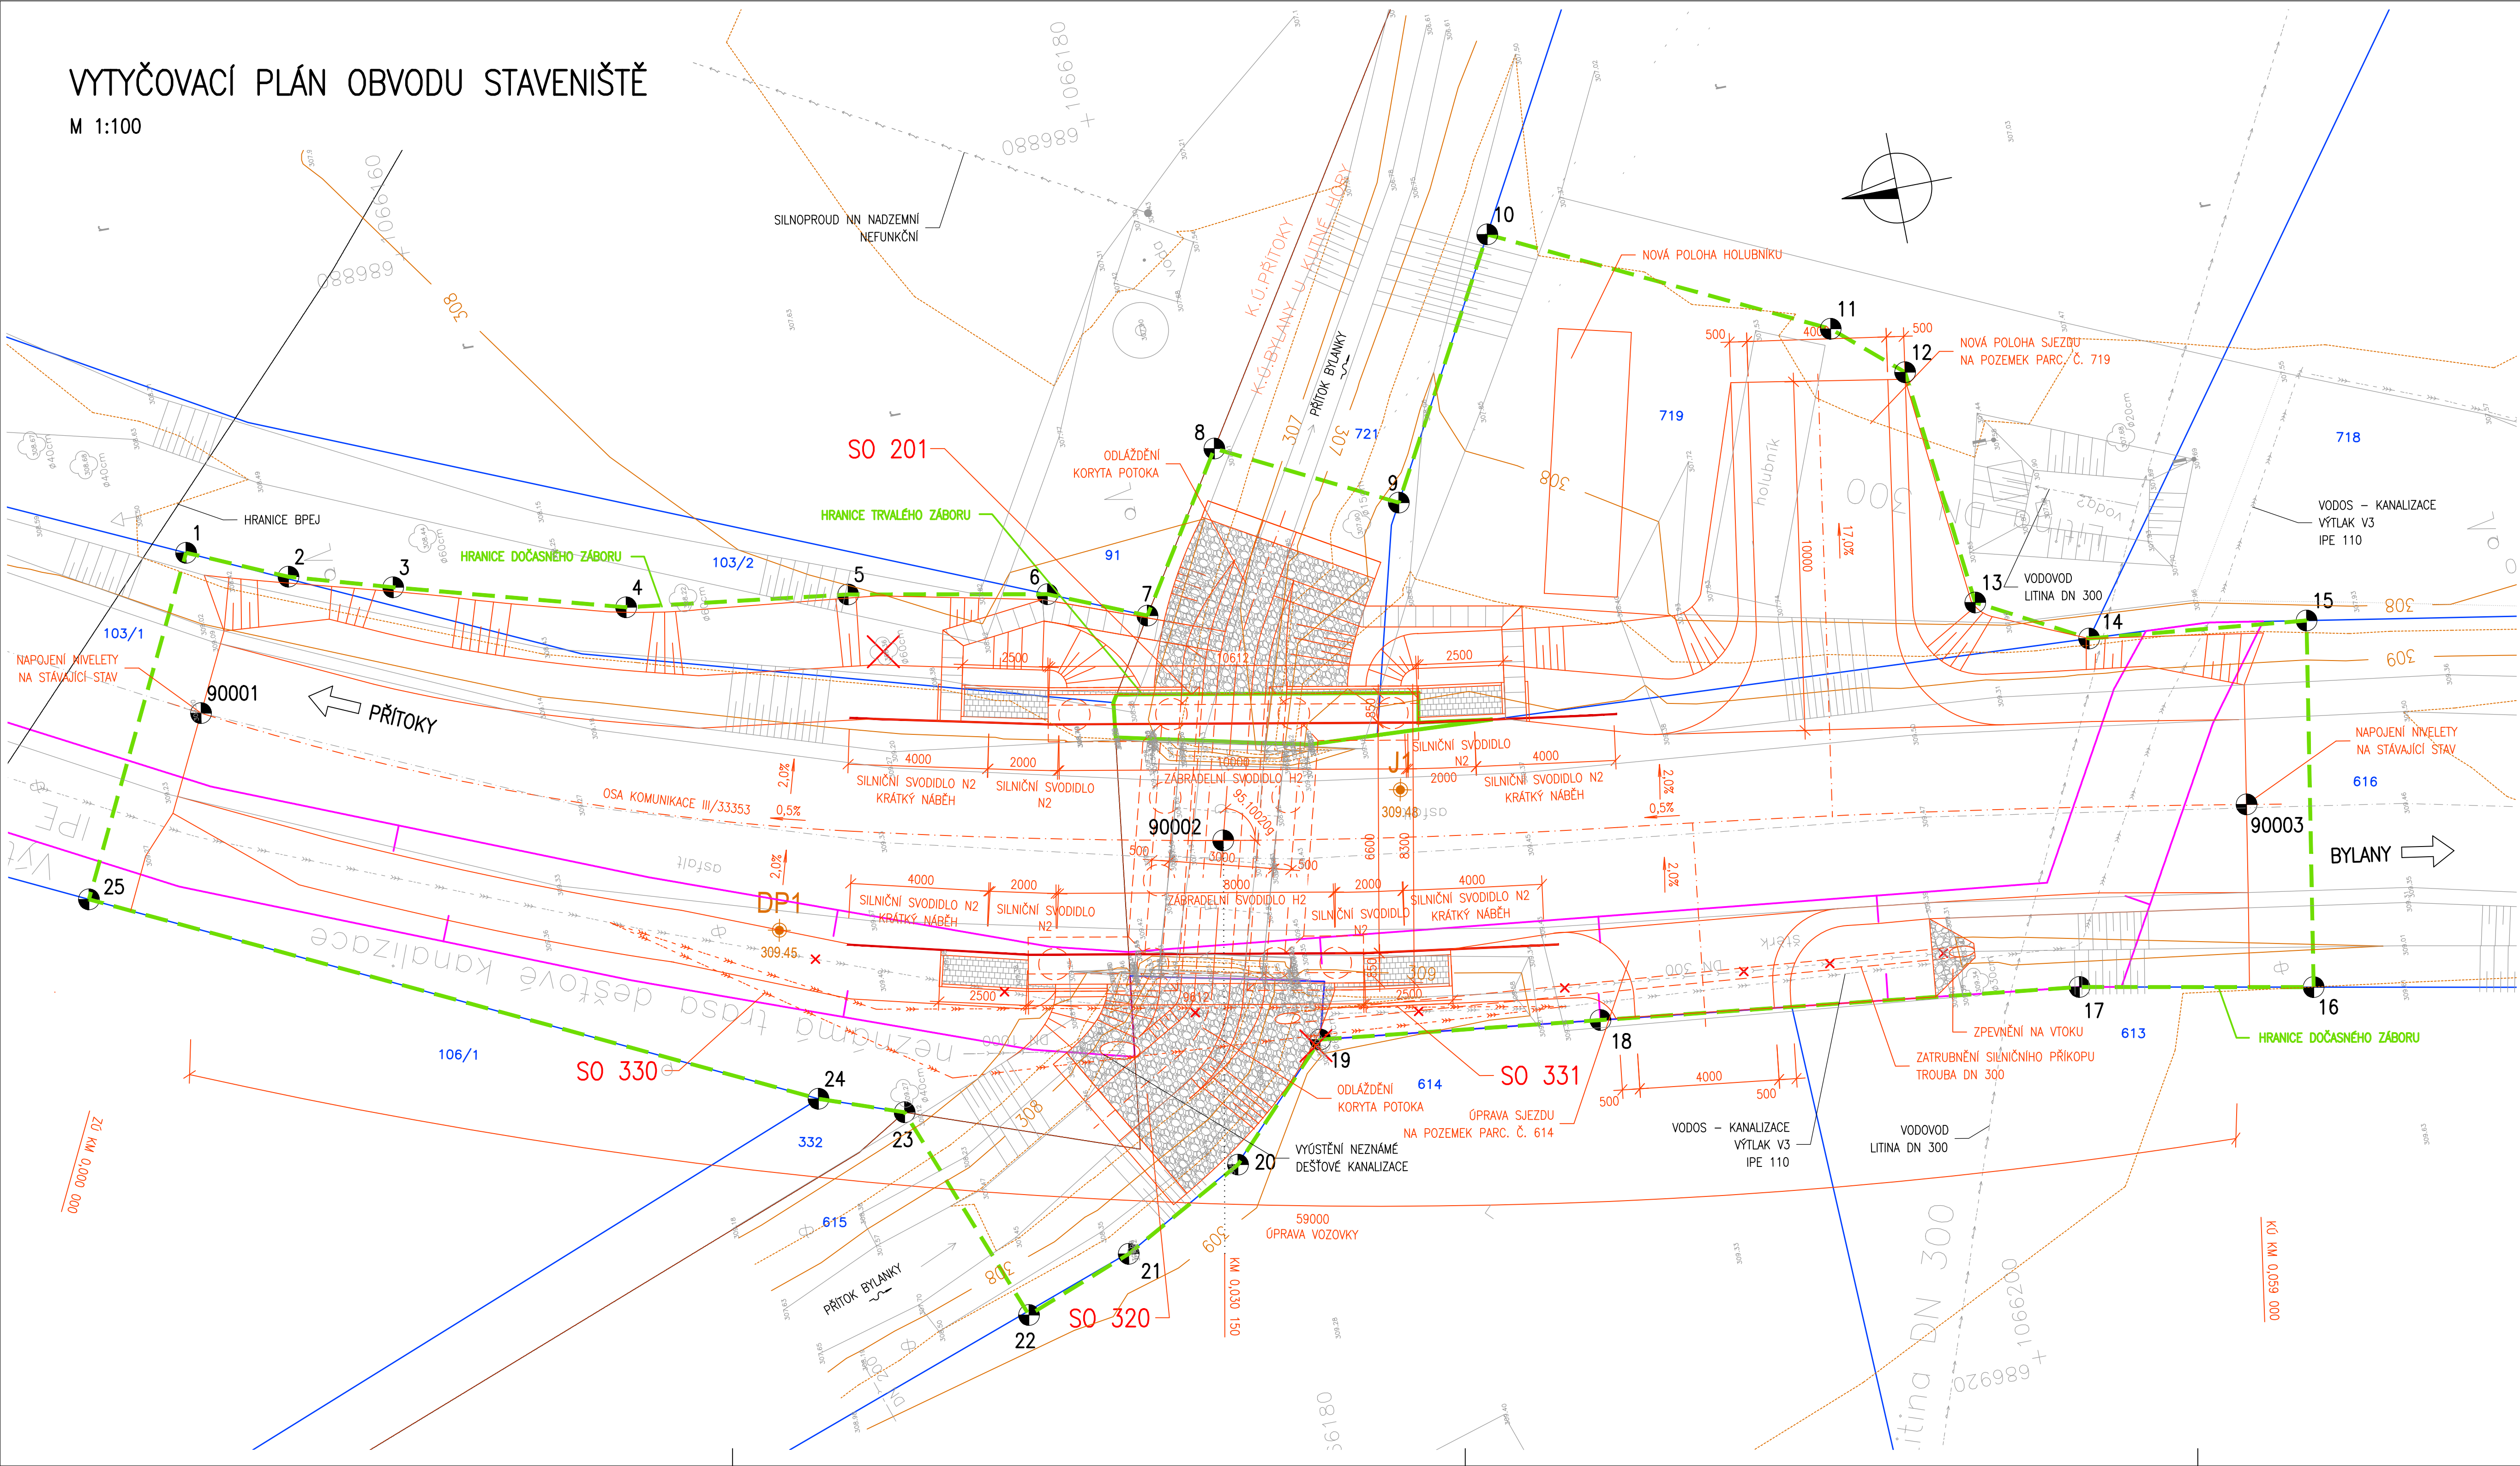

SOUŘADNICE
VYTYČOVACÍCH BODŮ

ČÍSLO BODU	SOUŘADNICE	
	Y	X
1	686 887.228	1 066 152.268
2	686 888.461	1 066 155.017
3	686 889.333	1 066 157.907
4	686 891.171	1 066 164.349
5	686 892.026	1 066 170.665
6	686 893.109	1 066 176.275
7	686 894.260	1 066 178.970
8	686 889.928	1 066 181.769
9	686 892.459	1 066 186.661
10	686 885.398	1 066 190.618
11	686 889.934	1 066 199.765
12	686 891.563	1 066 201.620
13	686 898.423	1 066 202.333
14	686 900.060	1 066 205.340
15	686 900.746	1 066 211.554
16	686 911.097	1 066 209.748
17	686 909.810	1 066 203.160
18	686 908.116	1 066 189.500
19	686 907.130	1 066 181.510
20	686 910.198	1 066 178.513
21	686 912.110	1 066 174.950
22	686 913.285	1 066 171.809
23	686 906.900	1 066 169.420
24	686 906.050	1 066 167.070
25	686 896.444	1 066 147.638
90001	686 891.821	1 066 151.811
90002	686 900.999	1 066 179.872
90003	686 905.589	1 066 208.859

LEGENDA

- NOVÉ KONSTRUKCE
- HRANICE DOČASNÉHO ZÁBORU
- HRANICE TRVALÉHO ZÁBORU
- SVODIDLO
- KATASTR NEMOVITOSTÍ
- SILNOPROUD
- SDĚLOVACÍ KABELY
- VODOVOD
- KANALIZACE
- HRANICE KATASTRÁLNÍCH ÚZEMÍ
- VĚCNÉ BŘEMENO
- KÁCENÍ

SEZNAM OBJEKTŮ

- SO 020 PŘÍPRAVA ÚZEMÍ
- SO 182 DIO
- SO 186 STAVEBNÍ ÚPRAVY OBJÍZDNÝCH TRAS
- SO 201 MOST EV.Č. 33353-1
- SO 320 ÚPRAVA VODOTEČE
- SO 330 PROVIZORNÍ PŘELOŽKA KANALIZACE
- SO 331 DEFINITIVNÍ POLOHA KANALIZACE

OBJEDNATEL



Krajská správa a údržba silnic
Středočeského kraje, p.o.
Zborovská 11
150 21 Praha 5

Projektová dokumentace pro provádění stavby

PDPS

III/33353 PŘÍTOKY
MOST EV.Č. 33353-1

JTSK

Bpv

PROJEKTOVÁ, INŽENÝRSKÁ A KONZULTAČNÍ ORGANIZACE				VÝPOČET PRÁHA a.s.	
VÝPOČET PRÁHA a.s., PŘOBRANSKÁ 1014/20, 160 00 PRAHA 6				DČ CZ60193280 www.vyp Praha.cz	
PROJEKTANT	VYPRACOVAL	KONTROLA	HIP	ATELIER DOPRAVNÍCH STAVEB	
Ing. Nikolas DOMIN	Ing. Lenka BENEŠOVÁ	Ing. Lukáš ZEMEK	Ing. Lukáš ZEMEK	ČÍSLO ZAKÁZKY 1-0546-04/30	
ČÁST				DOKUMENTACE	PDPS
SOUHRNNÉ ŘEŠENÍ STAVBY				MĚŘÍTKO	1:100
				DATUM	03.2018
				POČET FORMÁTŮ	10 A4
OBSAH PŘÍLOHY				ČÁST	ČÍSLO PŘÍLOHY
VYTYČOVACÍ PLÁN OBVODU STAVENIŠTĚ				A.4	ČÍSLO KOPIE
				KÓD	PŘÍLOHA

LB - D:\DATA\K\OZE\Stredoceska_KSU\S\Prilohy\PDPS\IV_SOUHRNNE_RESENI_STAVBY\Prilohy\IV_M_VyPon_020315.dwg - PG, 2 Bp 2018 - 15:59