


TERÉNNÍ ÚPRAVY

M 1:50

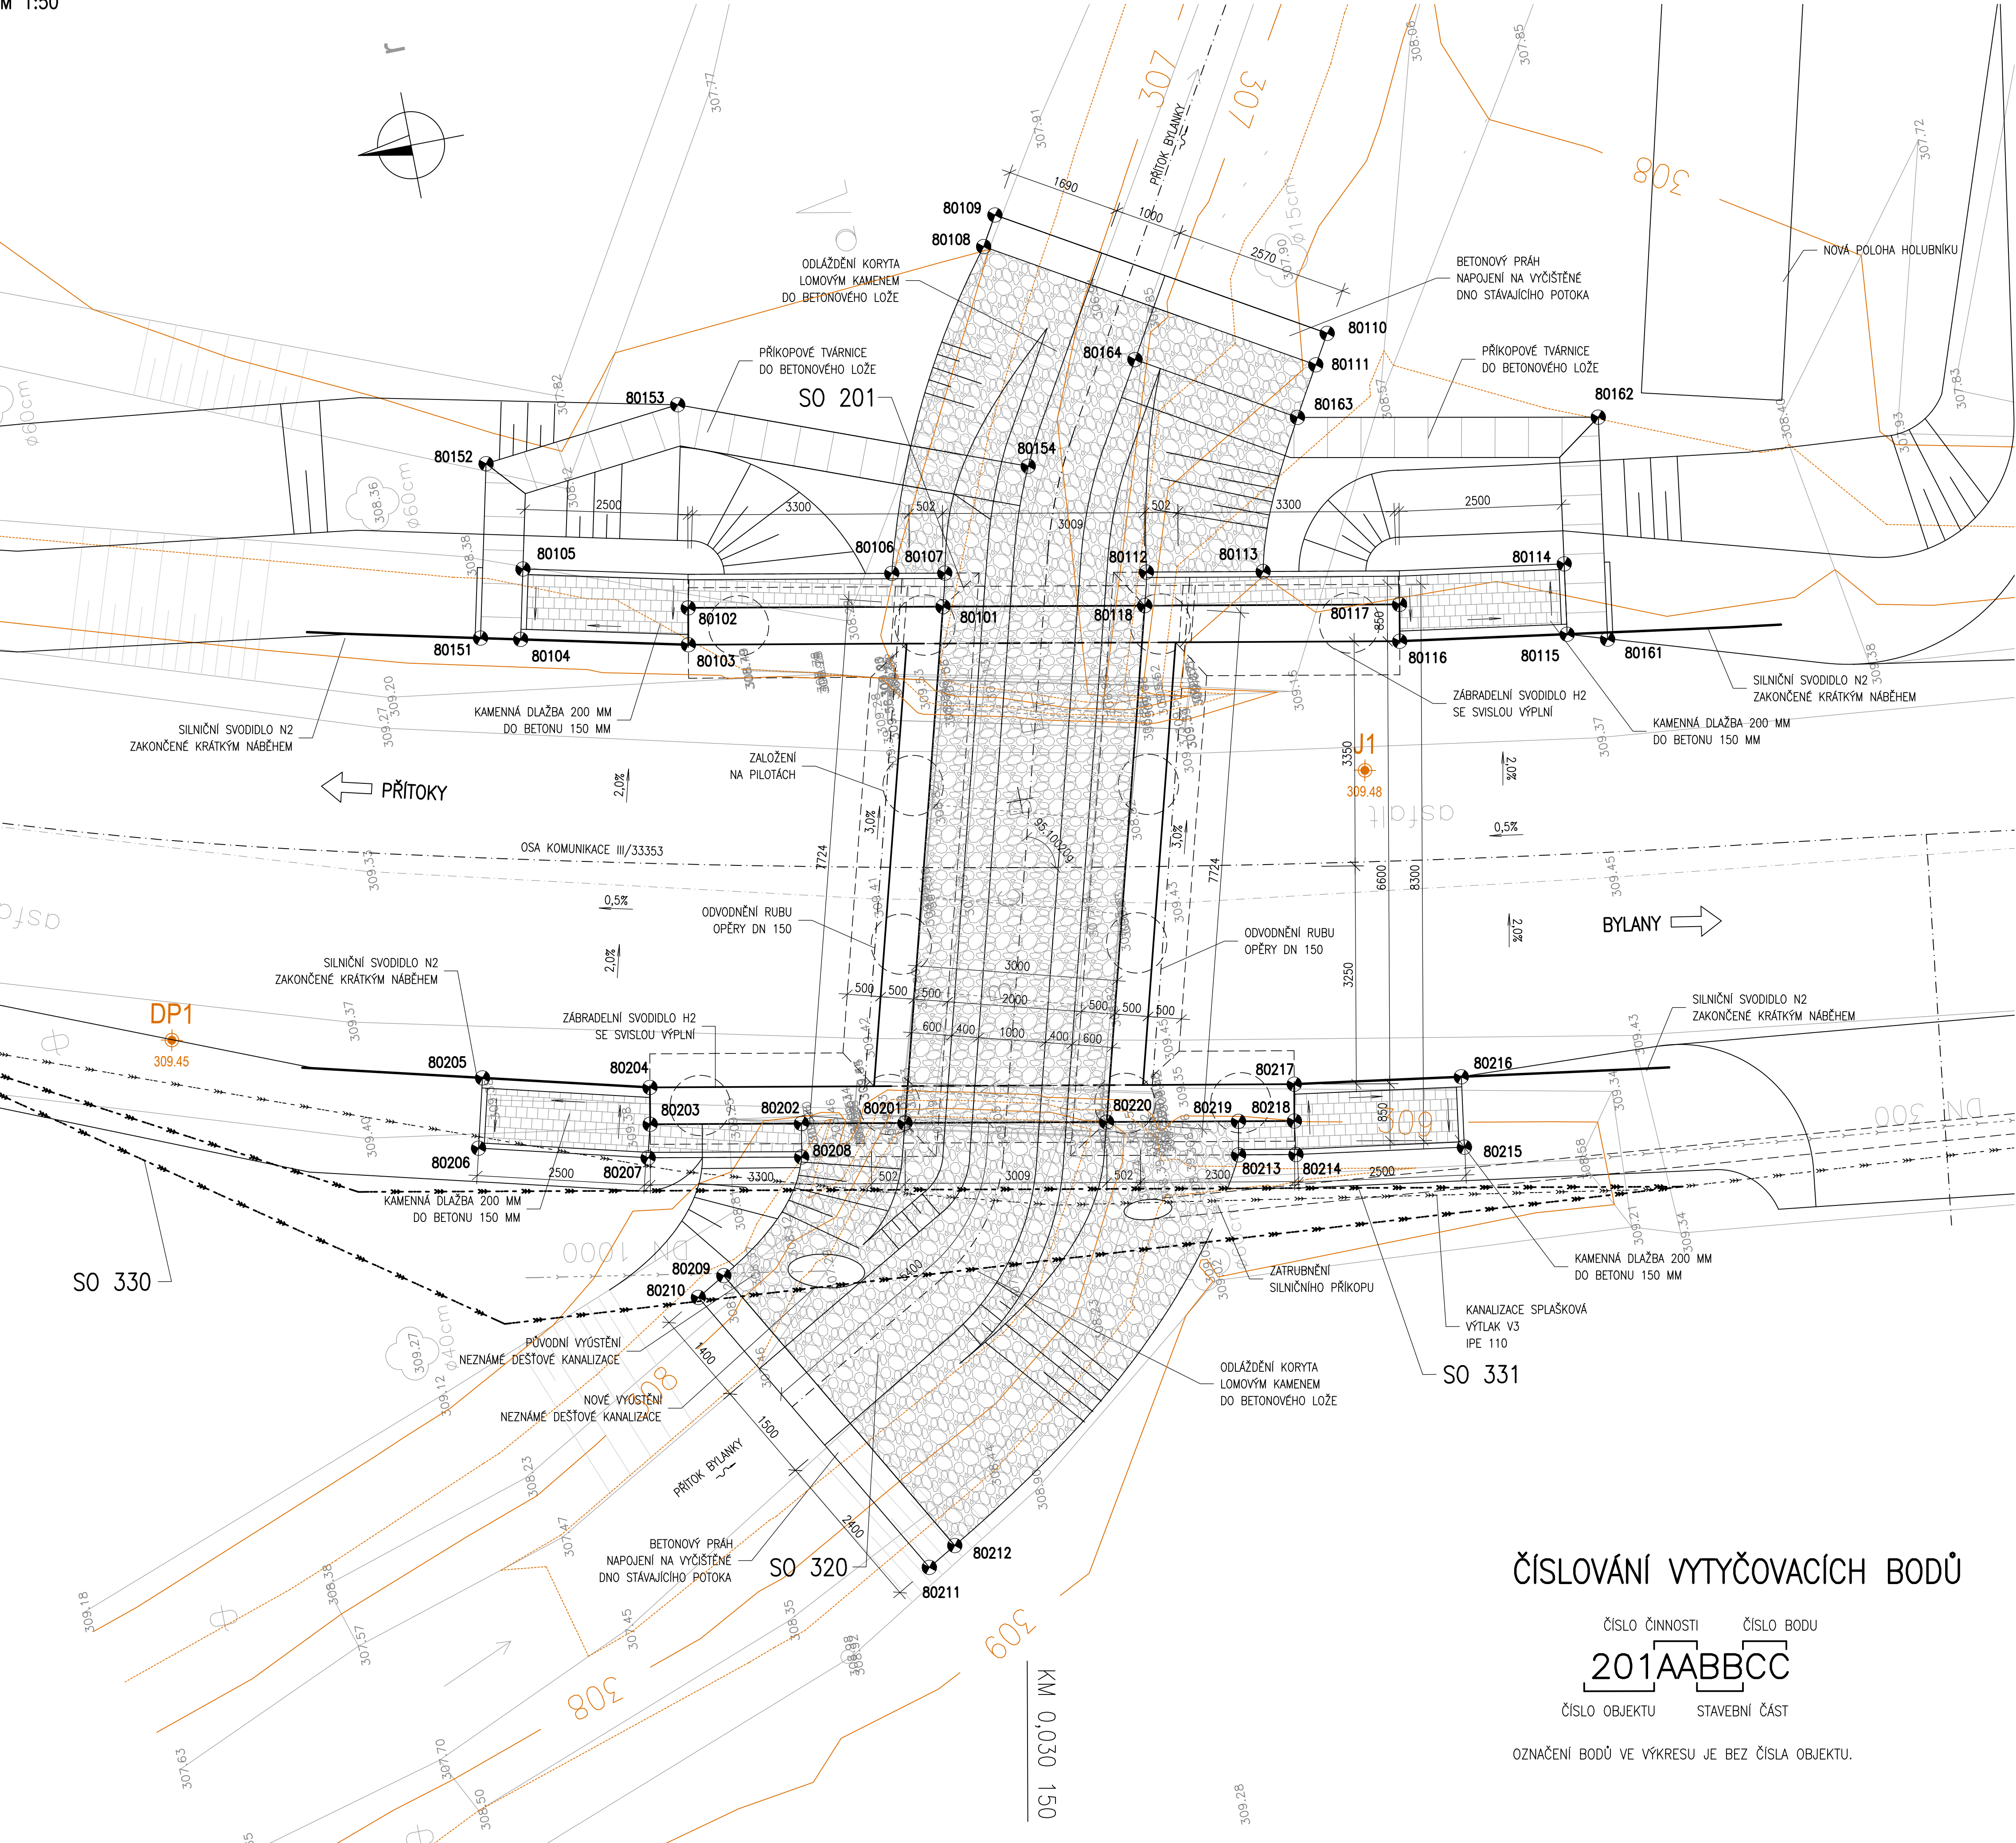

ČÍSLO BODU	SOUŘADNICE	
	Y	X
80101	686 896.944	1 066 179.422
80102	686 896.236	1 066 175.687
80103	686 896.777	1 066 175.584
80104	686 896.220	1 066 173.144
80105	686 895.196	1 066 173.377
80106	686 896.311	1 066 178.766
80107	686 896.458	1 066 179.543
80108	686 891.788	1 066 181.043
80109	686 891.358	1 066 181.298
80110	686 894.037	1 066 185.827
80111	686 894.466	1 066 185.570
80112	686 897.019	1 066 182.500
80113	686 897.343	1 066 184.210
80114	686 898.089	1 066 188.640
80115	686 899.128	1 066 188.484
80116	686 898.753	1 066 186.011
80117	686 898.213	1 066 186.114
80118	686 897.505	1 066 182.379
80201	686 904.398	1 066 177.394
80202	686 904.109	1 066 175.876
80203	686 903.689	1 066 173.657
80204	686 903.148	1 066 173.760
80205	686 902.532	1 066 171.335
80206	686 903.550	1 066 171.077
80207	686 904.174	1 066 173.533
80208	686 904.600	1 066 175.782
80209	686 906.115	1 066 174.305
80210	686 906.362	1 066 173.870
80211	686 910.973	1 066 176.483
80212	686 910.726	1 066 176.918
80213	686 905.815	1 066 182.188
80214	686 905.974	1 066 183.029
80215	686 906.345	1 066 185.516
80216	686 905.307	1 066 185.671
80217	686 904.938	1 066 183.204
80218	686 905.479	1 066 183.102
80219	686 905.323	1 066 182.282
80220	686 904.957	1 066 180.349

BETONOVÉ ŽLABOVKY

ČÍSLO BODU	SOUŘADNICE	
	Y	X
80151	686 896.087	1 066 172.559
80152	686 893.549	1 066 173.137
80153	686 893.232	1 066 176.111
80154	686 895.131	1 066 181.070
80161	686 899.315	1 066 189.061
80162	686 896.037	1 066 189.558
80163	686 895.184	1 066 185.151
80164	686 893.874	1 066 182.938

OBJEDNATEL



Krajská správa a údržba silnic
Středočeského kraje, p.o.
Zborovská 11
150 21 Praha 5

Projektová dokumentace pro provádění stavby

PDPS

III/33353 PŘÍTOKY
MOST EV.Č. 33353-1

ČÍSLOVÁNÍ VYTÝČOVACÍCH BODŮ

ČÍSLO ČINNOSTI ČÍSLO BODU
201AABBCC
ČÍSLO OBJEKTU STAVEBNÍ ČÁST

OZNAČENÍ BODŮ VE VÝKRESU JE BEZ ČÍSLA OBJEKTU.

JTSK

PROJEKTOVÁ, INŽENÝRSKÁ A KONZULTAČNÍ ORGANIZACE			
CERTIFIKÁČ: ISO 9001 VÝVOJ: PRAHA, a.s., POBOŘSKÁ 1014/20, 160 00 PRAHA 6 Ing. Nikolas DOMIN Ing. Hana KLIMEŠOVÁ Ing. Lukáš ZEMEK Ing. Lukáš ZEMEK			
PROJEKTANT	VYPRACOVAL	KONTROLA	HIP
Ing. Nikolas DOMIN	Ing. Hana KLIMEŠOVÁ	Ing. Lukáš ZEMEK	Ing. Lukáš ZEMEK
ATELIÉR DOPRAVNÍCH STAVEB			
ČÍSLO ZAKÁZKY 1-0546-04/30			
DOKUMENTACE PDPS			
MĚRITKO 1:50			
DATUM 03.2018			
POČET FORMÁTŮ 8 A4			
ČÍSLO PŘÍLOHY 13			
KÓD PRIT_PDPS_BA_13			
TERÉNNÍ ÚPRAVY			
DOKUMENTACE LZE UŽÍVAT POUZE VE SMYSLU PŘÍSLUŠNÉ SMLOUVY O DÍLO, VÝKRES, ČI JEHO ČÁSTI, MŮŽE BYT KOPÍROVÁN NEBO JINÝM ZPŮSOBEM ROZŠŘOVÁN POUZE PO PŘEDCHOZÍM SOHLASÍ VÝVOJ PRAHA, a.s.			

Bpv



ČÍSLO ZAKÁZKY	1-0546-04/30
DOKUMENTACE	PDPS
MĚRITKO	1:50
DATUM	03.2018
POČET FORMÁTŮ	8 A4
ČÍSLO PŘÍLOHY	13
KÓD	PRIT_PDPS_BA_13