


VYTYČOVACÍ SCHÉMA

M 1:100

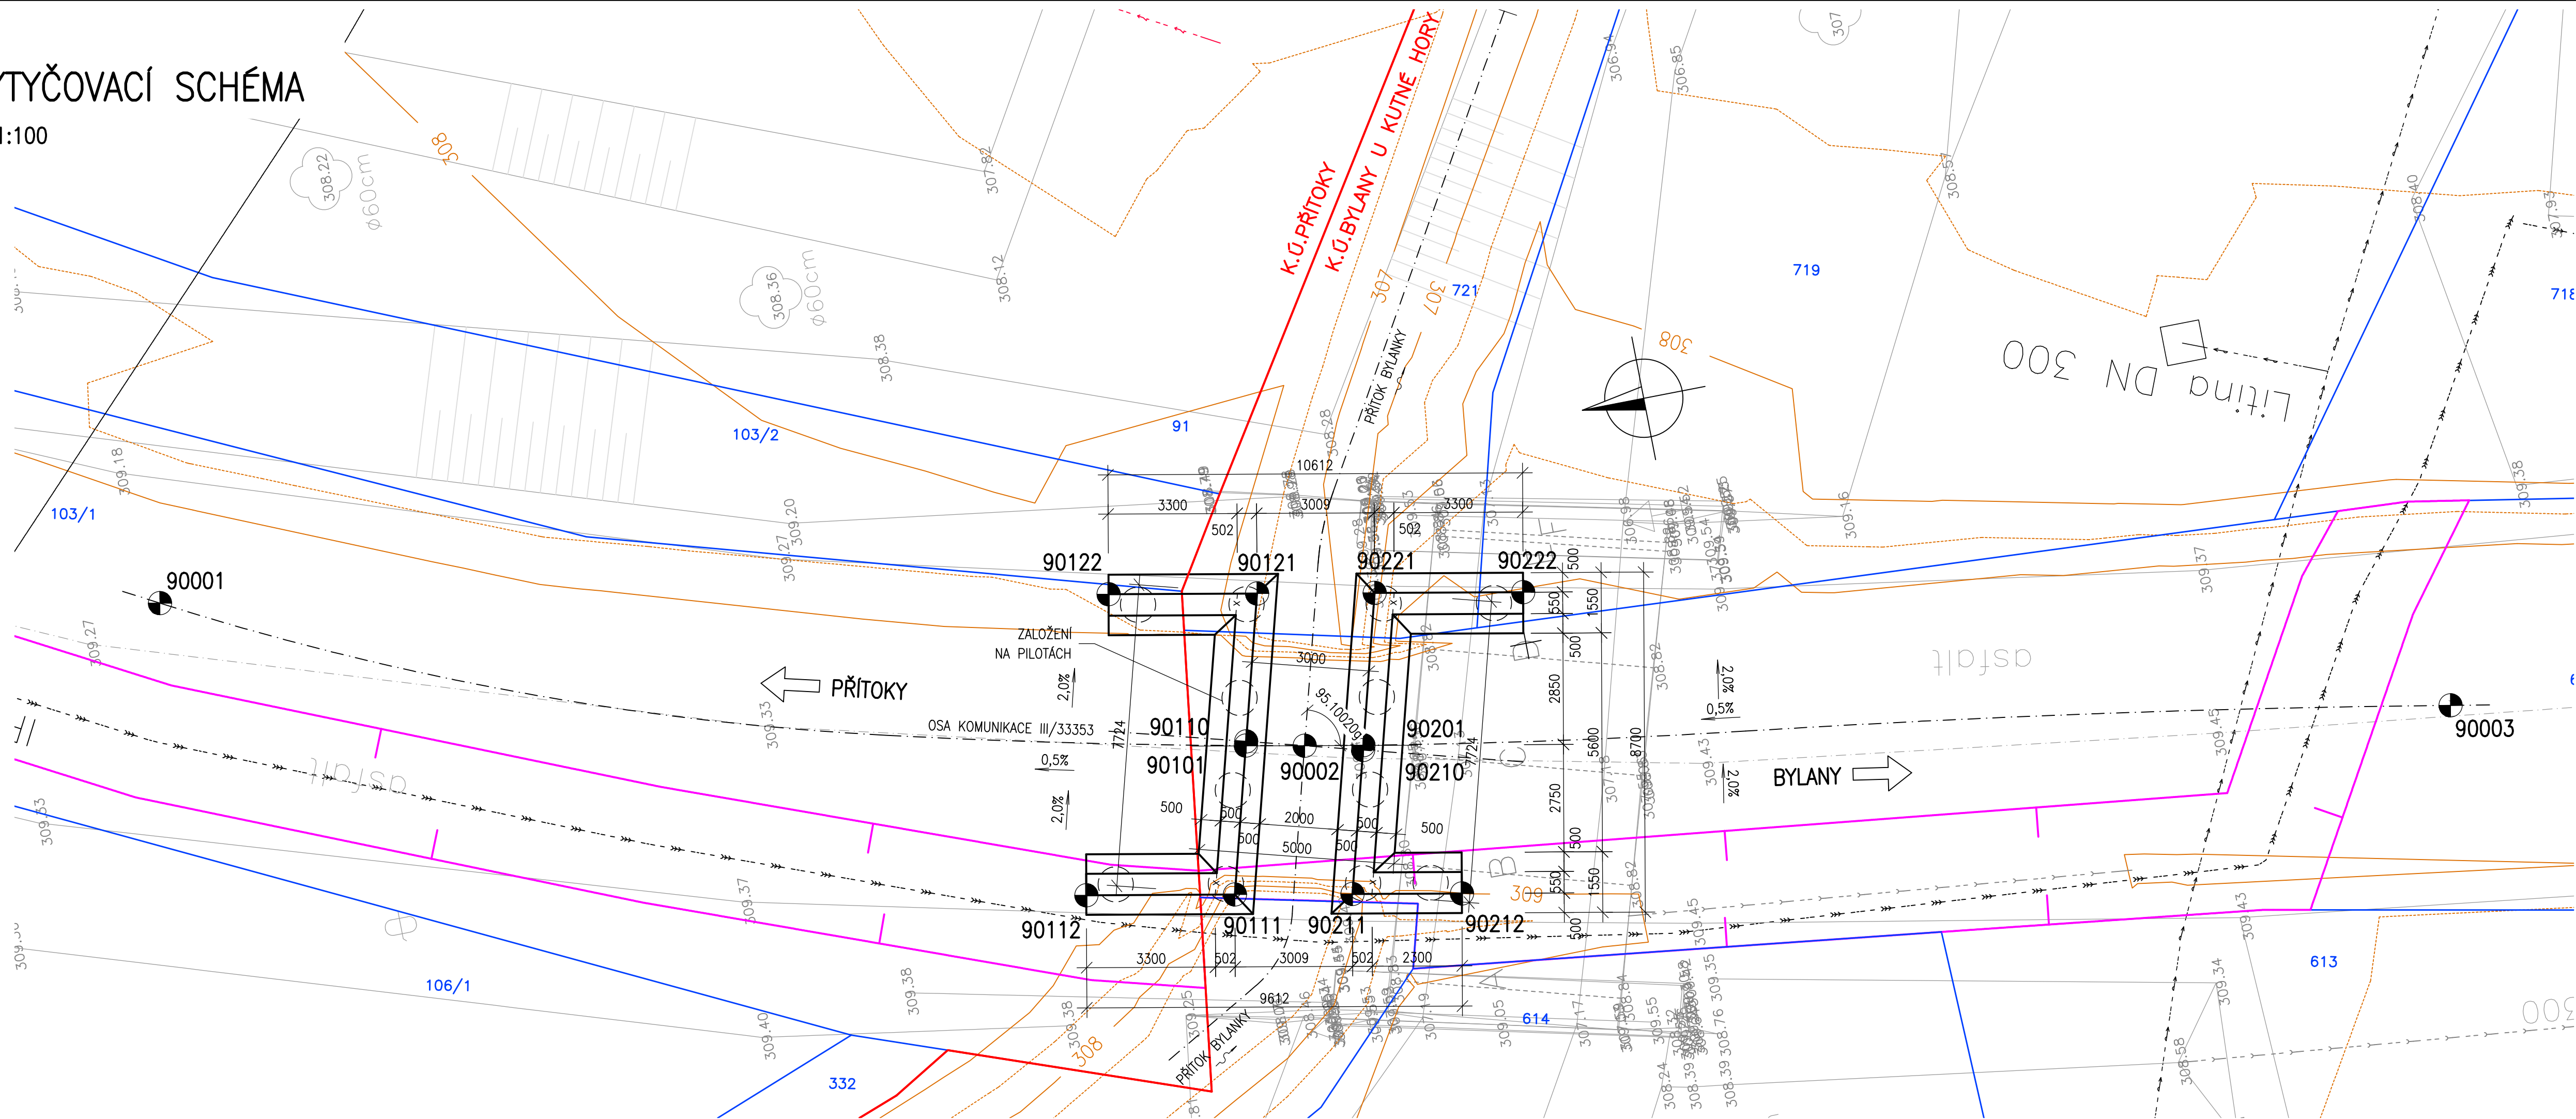

HLAVNÍ VYTYČOVACÍ BODY

ČÍSLO BODU	SOUŘADNICE	
	Y	X
90001	686 891,821	1 066 151,811
90002	686 900,999	1 066 179,872
90003	686 905,589	1 066 208,859
90101	686 900,711	1 066 178,396
90110	686 900,605	1 066 178,425
90111	686 904,397	1 066 177,394
90112	686 903,689	1 066 173,659
90121	686 896,944	1 066 179,423
90122	686 896,236	1 066 175,688
90201	686 901,276	1 066 181,352
90210	686 901,393	1 066 181,320
90211	686 904,957	1 066 180,351
90212	686 905,479	1 066 183,103
90221	686 897,505	1 066 182,380
90222	686 898,213	1 066 186,115

OBJEDNATEL



Krajská správa a údržba silnic  
Středočeského kraje, p.o.  
Zborovská 11  
150 21 Praha 5

Projektová dokumentace pro provádění stavby

PDPS

III/33353 PŘÍTOKY  
MOST EV.Č. 33353-1

JTSK

Bpv

PROJEKTOVÁ, INŽENÝRSKÁ A KONSULTAČNÍ ORGANIZACE			
CERTIFIKÁT ISO 9001		DIČ CZ60193280	
VPO DECO PRAHA a.s., PODBABSKÁ 1014/20, 160 00 PRAHA 6		www.vpupraha.cz	
PROJEKTANT	VYPRACOVAL	KONTROLA	HIP
Ing. Nikolas DOMIN	Ing. Lenka BENEŠOVÁ	Ing. Lukáš ZEMEK	Ing. Lukáš ZEMEK
ATELIÉR DOPRAVNÍCH STAVEB			
ČÁST		ČÍSLO ZAKÁZKY	1-0546-04/30
		DOKUMENTACE	PDPS
		MĚŘÍTKO	1:100
		DATUM	03.2018
OBSAH PŘÍLOHY		POČET FORMÁTŮ	5 A4
		ČÁST	B.4
		ČÍSLO PŘÍLOHY	10
		ČÍSLO KOPIE	
VYTYČOVACÍ SCHÉMA		KÓD	PŘIT_PDPS_B4_10

DOKUMENTACI LZE UŽÍVAT POUZE VE SMYSLU PŘÍSLUŠNÉ SMLOUVY O DÍLO. VÝKRES, ČI JEHO ČÁST, MŮŽE BÝT KOPÍROVÁN NEBO JINÝM ZPŮSOBEM ROZŠŘOVÁN POUZE PO PŘEDCHOZÍM SOUHLASU VPO DECO PRAHA a.s.